

実施**令和8年度 安来木次線(切川2工区)総合交付金(改築)工事 第6期 図面一覧表**

図面番号	図面名称	備考
1	位置図	
2	平面図(1)	
3	平面図(2)	
4	縦断図(2)	
5	標準断面図	
6	断面図(6)	
7	断面図(7)	
8	断面図(8)	
9	U6ブロック構造一般図(1)	
10	U6ブロック構造一般図(2)	
11	U7ブロック構造一般図(1)	
12	U7ブロック構造一般図(2)	
13	U8ブロック構造一般図(1)	
14	U8ブロック構造一般図(2)	
15	U6ブロック 擁壁配筋図(1)	
16	U6ブロック 擁壁配筋図(2)	
17	U6ブロック 擁壁配筋図(3)	
18	U6ブロック 擁壁配筋図(4)	
19	U6ブロック 擁壁配筋図(5)	
20	U6ブロック 擁壁配筋図(6)	
21	U6ブロック 擁壁配筋図(7)	
22	U6ブロック 擁壁配筋図(8)	
23	U6ブロック 擁壁配筋図(9)	
24	U6ブロック 擁壁配筋図(10)	
25	U6ブロック 擁壁配筋図(11)	
26	U7ブロック 擁壁配筋図(1)	
27	U7ブロック 擁壁配筋図(2)	
28	U7ブロック 擁壁配筋図(3)	
29	U7ブロック 擁壁配筋図(4)	
30	U7ブロック 擁壁配筋図(5)	
31	U7ブロック 擁壁配筋図(6)	
32	U7ブロック 擁壁配筋図(7)	
33	U7ブロック 擁壁配筋図(8)	

実施**令和8年度 安来木次線(切川2工区)総合交付金(改築)工事 第6期 図面一覧表**


図面番号	図面名称	備考
34	U7ブロック 擁壁配筋図(9)	
35	U7ブロック 擁壁配筋図(10)	
36	U7ブロック 擁壁配筋図(11)	
37	U7ブロック 擁壁配筋図(12)	
38	U7ブロック 擁壁配筋図(13)	
39	U7ブロック 擁壁配筋図(14)	
40	U7ブロック 擁壁配筋図(15)	
41	U7ブロック 擁壁配筋図(16)	
42	U8ブロック 擁壁配筋図(1)	
43	U8ブロック 擁壁配筋図(2)	
44	U8ブロック 擁壁配筋図(3)	
45	U8ブロック 擁壁配筋図(4)	
46	U8ブロック 擁壁配筋図(5)	
47	U8ブロック 擁壁配筋図(6)	
48	U8ブロック 擁壁配筋図(7)	
49	U8ブロック 擁壁配筋図(8)	
50	U8ブロック 擁壁配筋図(9)	
51	U8ブロック 擁壁配筋図(10)	
52	U8ブロック 擁壁配筋図(11)	
53	擁壁継目工図(2)	
54	擁壁継目工図(3)	
55	防水工配置図(3)	
56	防水工配置図(4)	
57	防水工配置図(5)	
58	防水工標準図(1)	
59	防水工標準図(2)	
60	ポンプ施設横断管一般図(1)	
61	ポンプ施設横断管一般図(2)	
62	排水管設置図	
63	構造物座標図(1)	
64	構造物座標図(2)	
65	ポンプ施設構造一般図(1)	
66	ポンプ施設構造一般図(2)	

実施

令和8年度 安来木次線(切川2工区)総合交付金(改築)工事 第6期 図面一覧表


図面番号	図面名称	備考
67	ポンプ施設構造一般図(3)	
68	ポンプ室配筋図(1)	
69	ポンプ室配筋図(2)	
70	ポンプ室配筋図(3)	
71	ポンプ室配筋図(4)	
72	ポンプ室配筋図(5)	
73	ポンプ室配筋図(6)	
74	ポンプ室配筋図(7)	
75	ポンプ室配筋図(8)	
76	ポンプ室配筋図(9)	
77	ポンプ室配筋図(10)	
78	ポンプ室配筋図(11)	
79	ポンプ室配筋図(12)	
80	ポンプ室配筋図(13)	
81	ポンプ室防水工標準図	
82	ポンプ室排水管設備一般図	
参 1	仮設土留工平面図(参考図)(1)	第1段支保工
参 2	仮設土留工平面図(参考図)(3)	第2段支保工
参 3	仮設土留工縦断図(参考図)(1)	
参 4	仮設土留工横断図(参考図)(1)	U6
参 5	仮設土留工横断図(参考図)(2)	U7
参 6	仮設土留工横断図(参考図)(3)	U8
参 7	仮設土留工横断図(参考図)(4)	U7ピット
参 8	仮設土留工横断図(参考図)(5)	U9
参 9	仮設土留工ピット部盛替え梁詳細図(参考図)	
参 10	仮設土留工施工手順図(1)(参考図)	本体
参 11	仮設土留工施工手順図(2)(参考図)	本体、ピット部
参 12	施工手順図・U6起点部(参考図)(7)	
参 13	施工手順図・U6起点部(参考図)(8)	
参 14	施工手順図・U6起点部(参考図)(9)	
参 15	施工手順図・U6起点部(参考図)(10)	
参 16	施工手順図・U6起点部(参考図)(11)	

位置図 S=1 : 2500

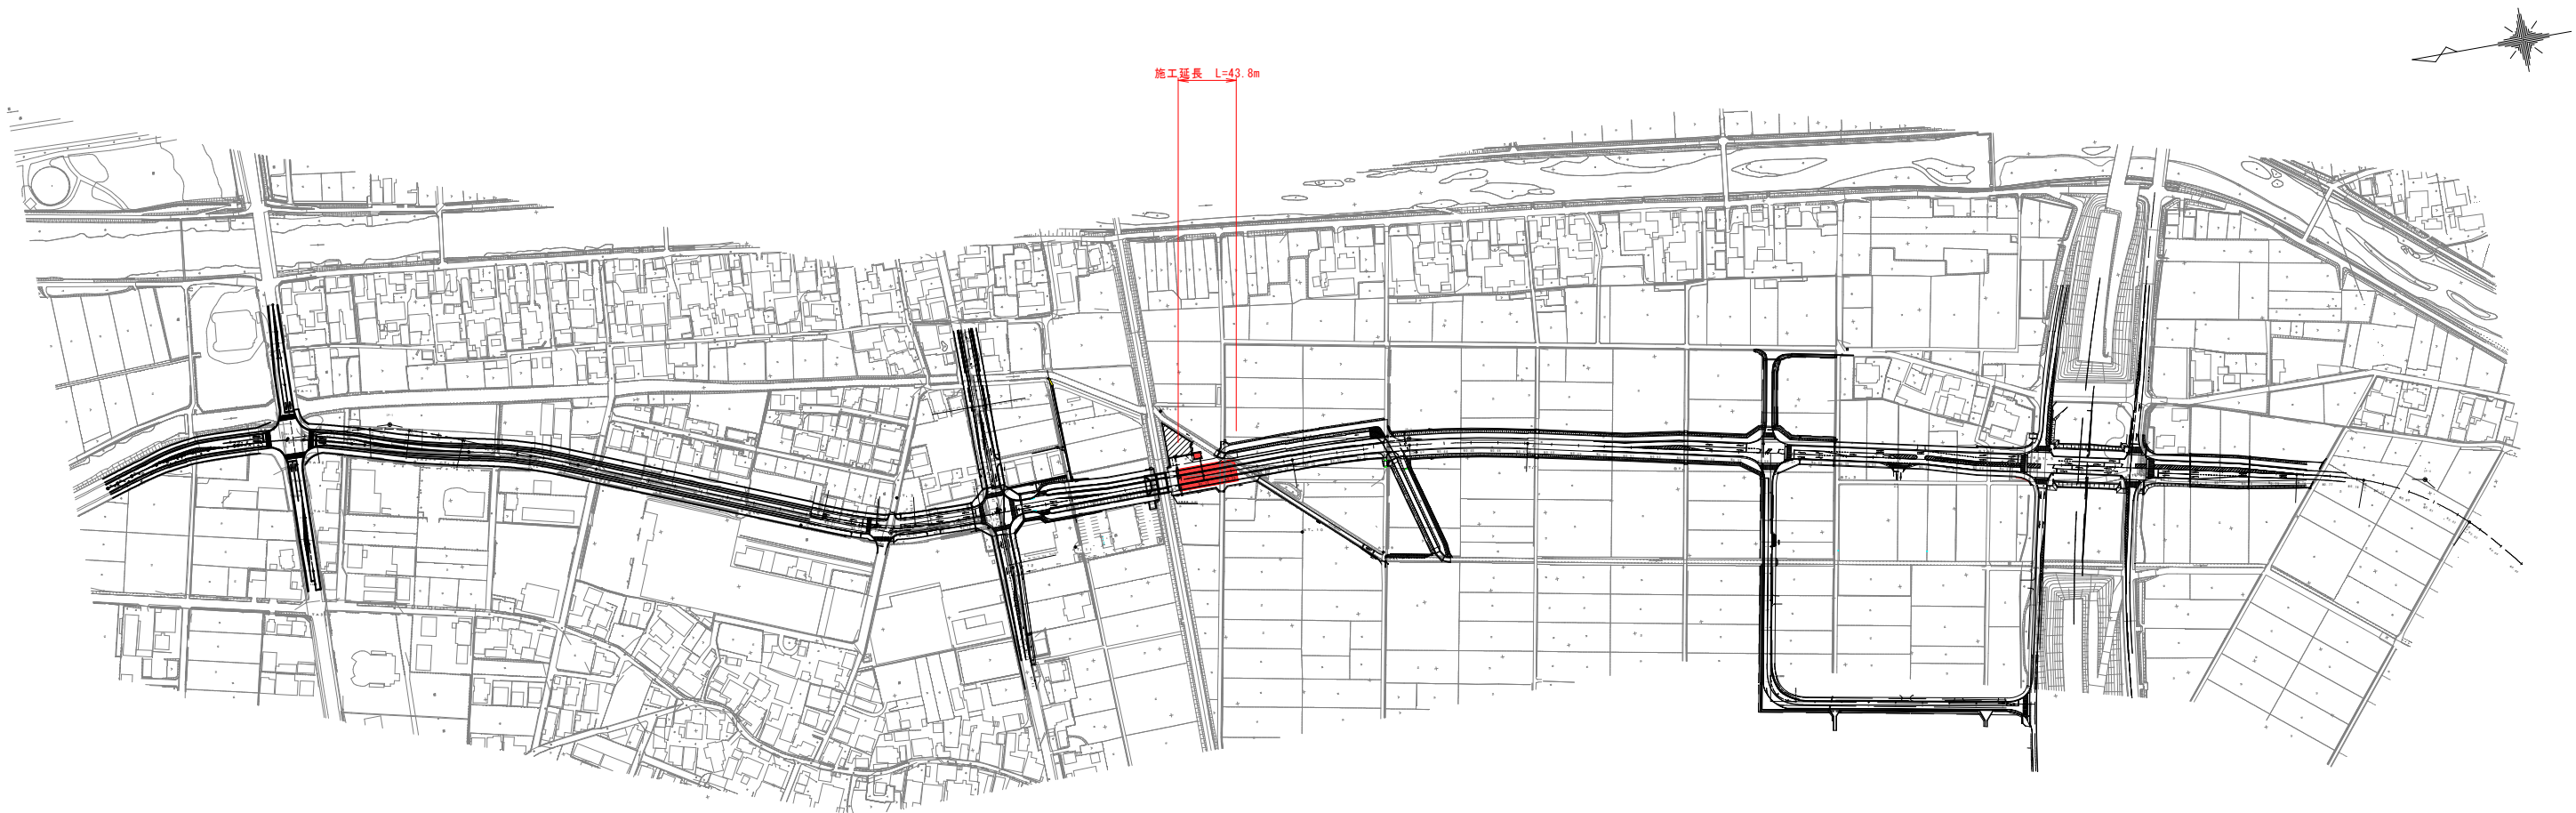

実施 (1/82)

年度	令和 8 年度
番号	災 号
工事名	安来本次線 (堀川2工区) 総合交付金 (改善) 工事 第6期
道川種名	(主) 安来本次線
施工箇所	安来 郡 飯島 町 大字 地内
図面名称	位置図 縮尺 1 : 2500
設計者	会社及び責任者
測量	
調査	
設計	

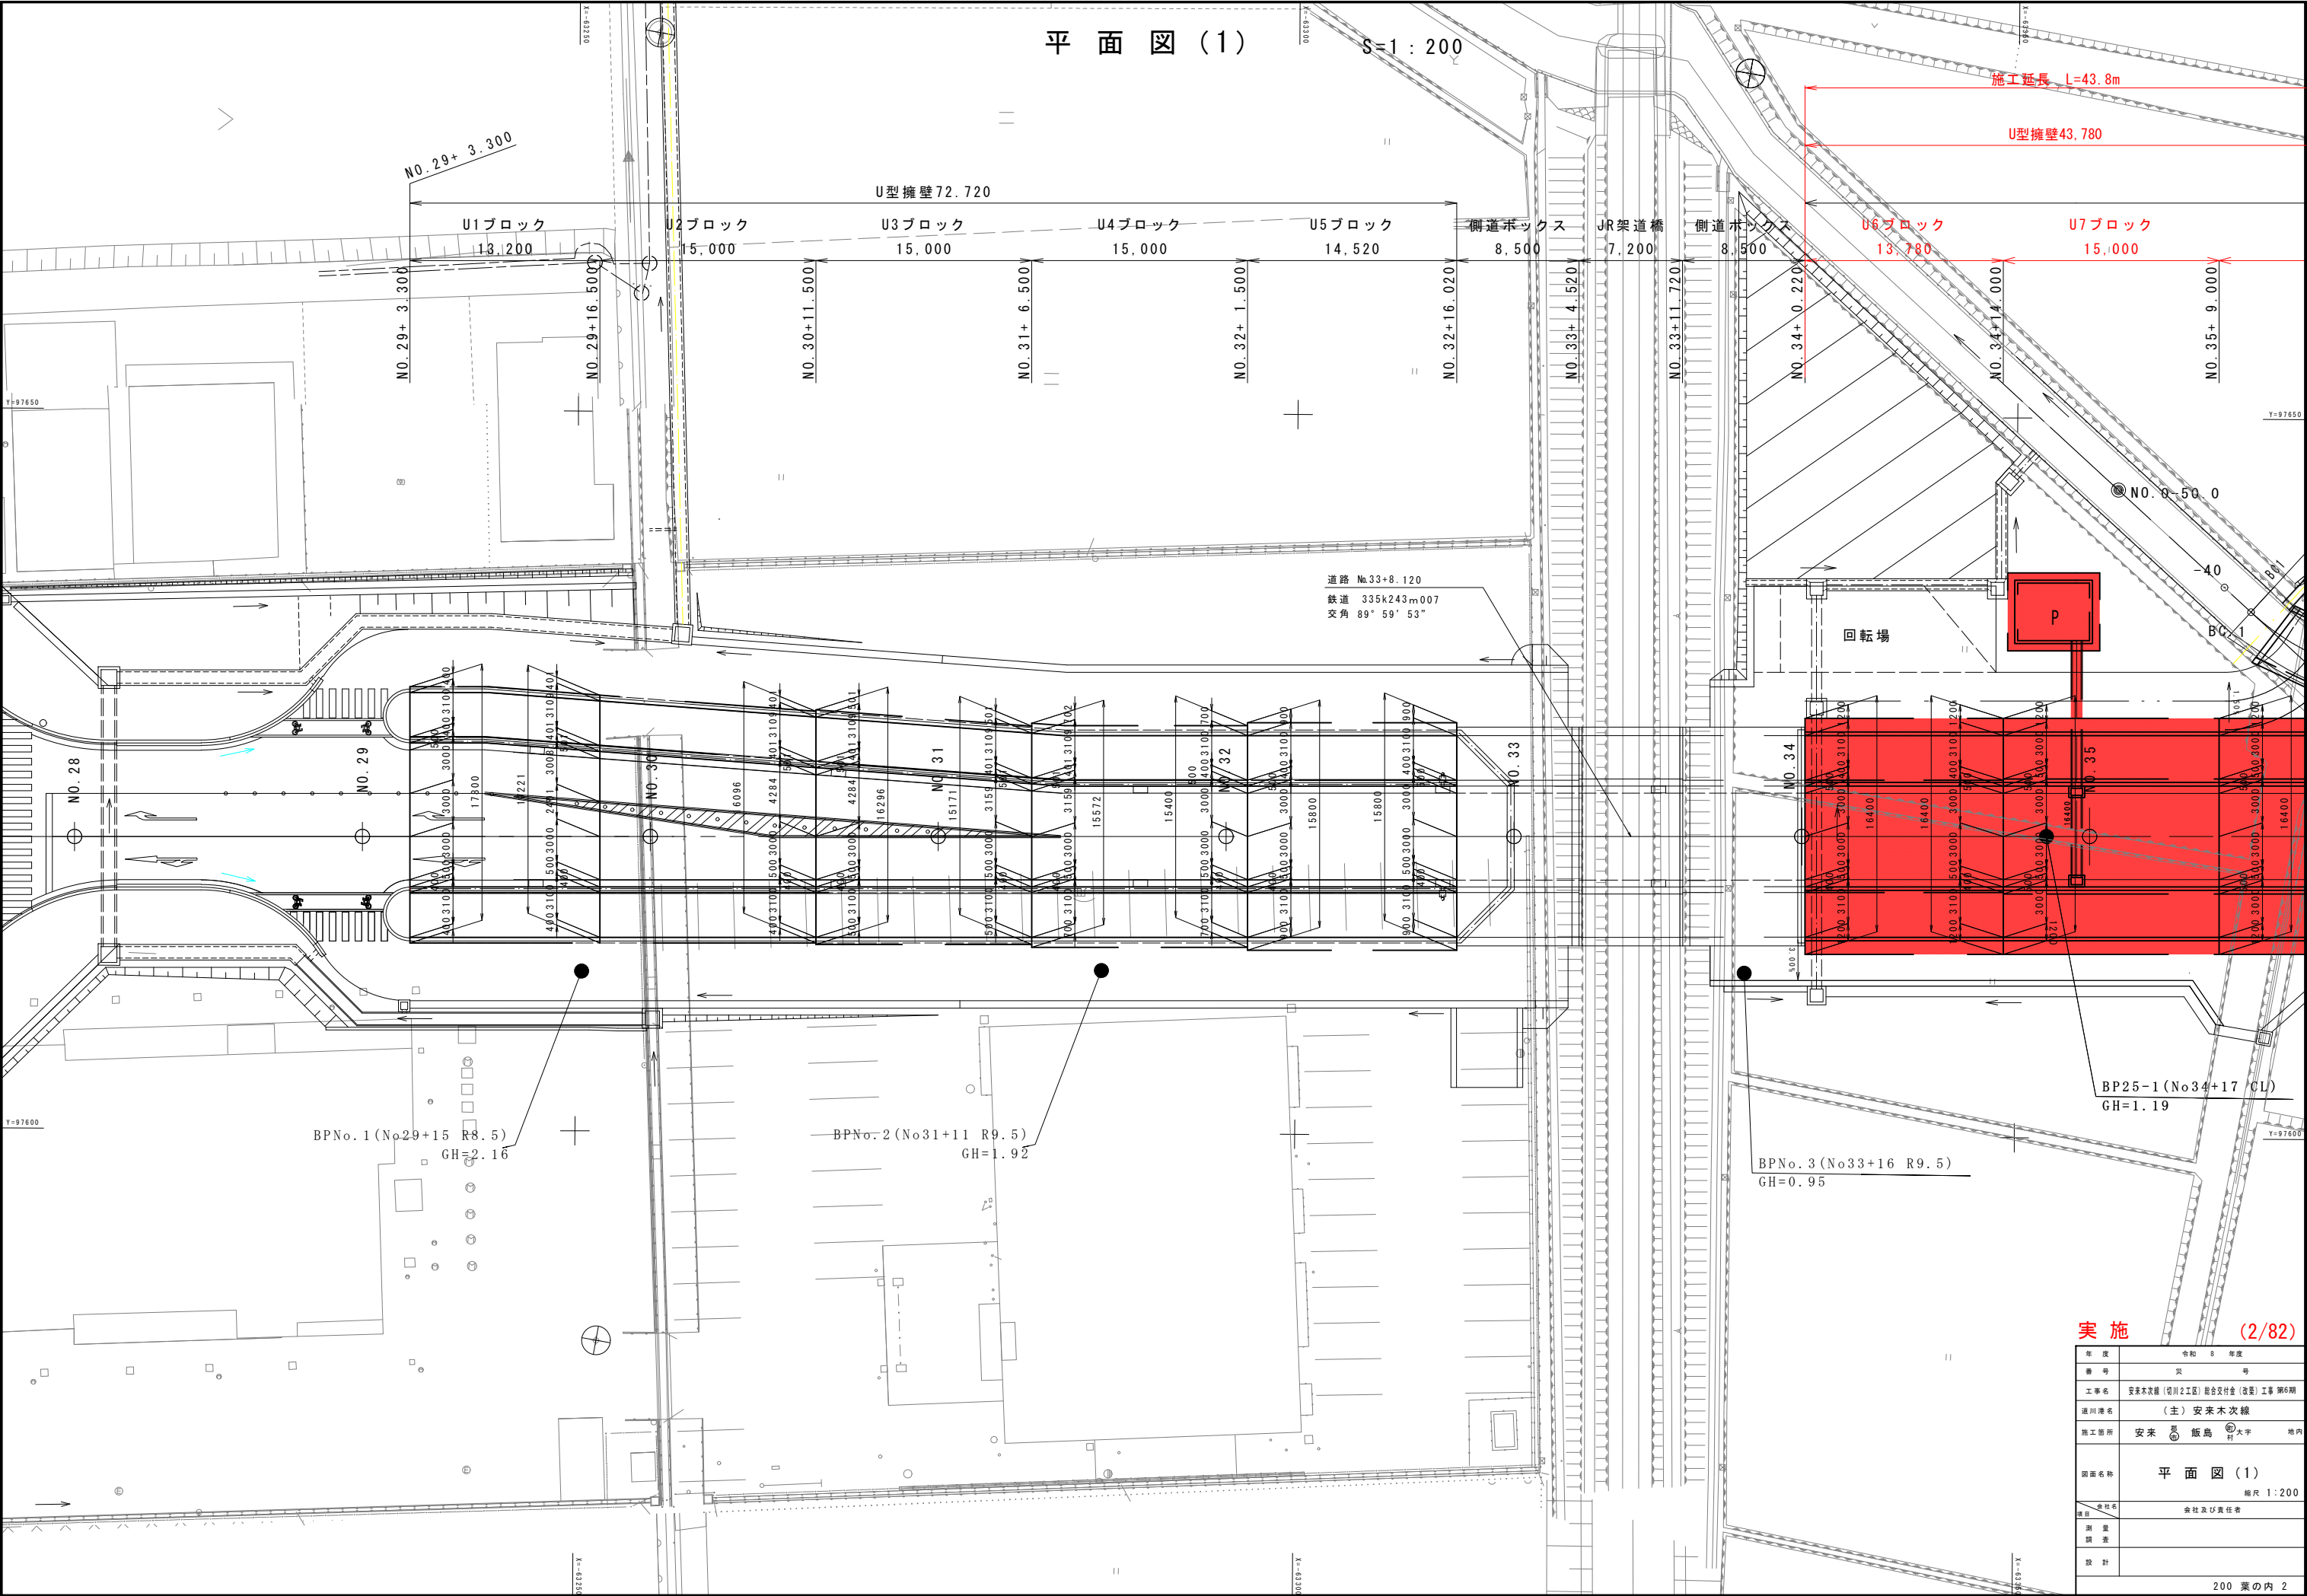


実施 (2/82)

年度	令和 8 年度
番号	災 号
工事名	安来木次線 (堀川2工区) 総合交付金 (国庫) 工事 第6期
道川番号	(主) 安来木次線
施工箇所	安来 郡 飯島 町 大字 地内
図面名称	平面図 (1)
縮尺	縮尺 1:200
設計	会社及び責任者
測量	
監査	
設計	

平面図(2)

S=1:200

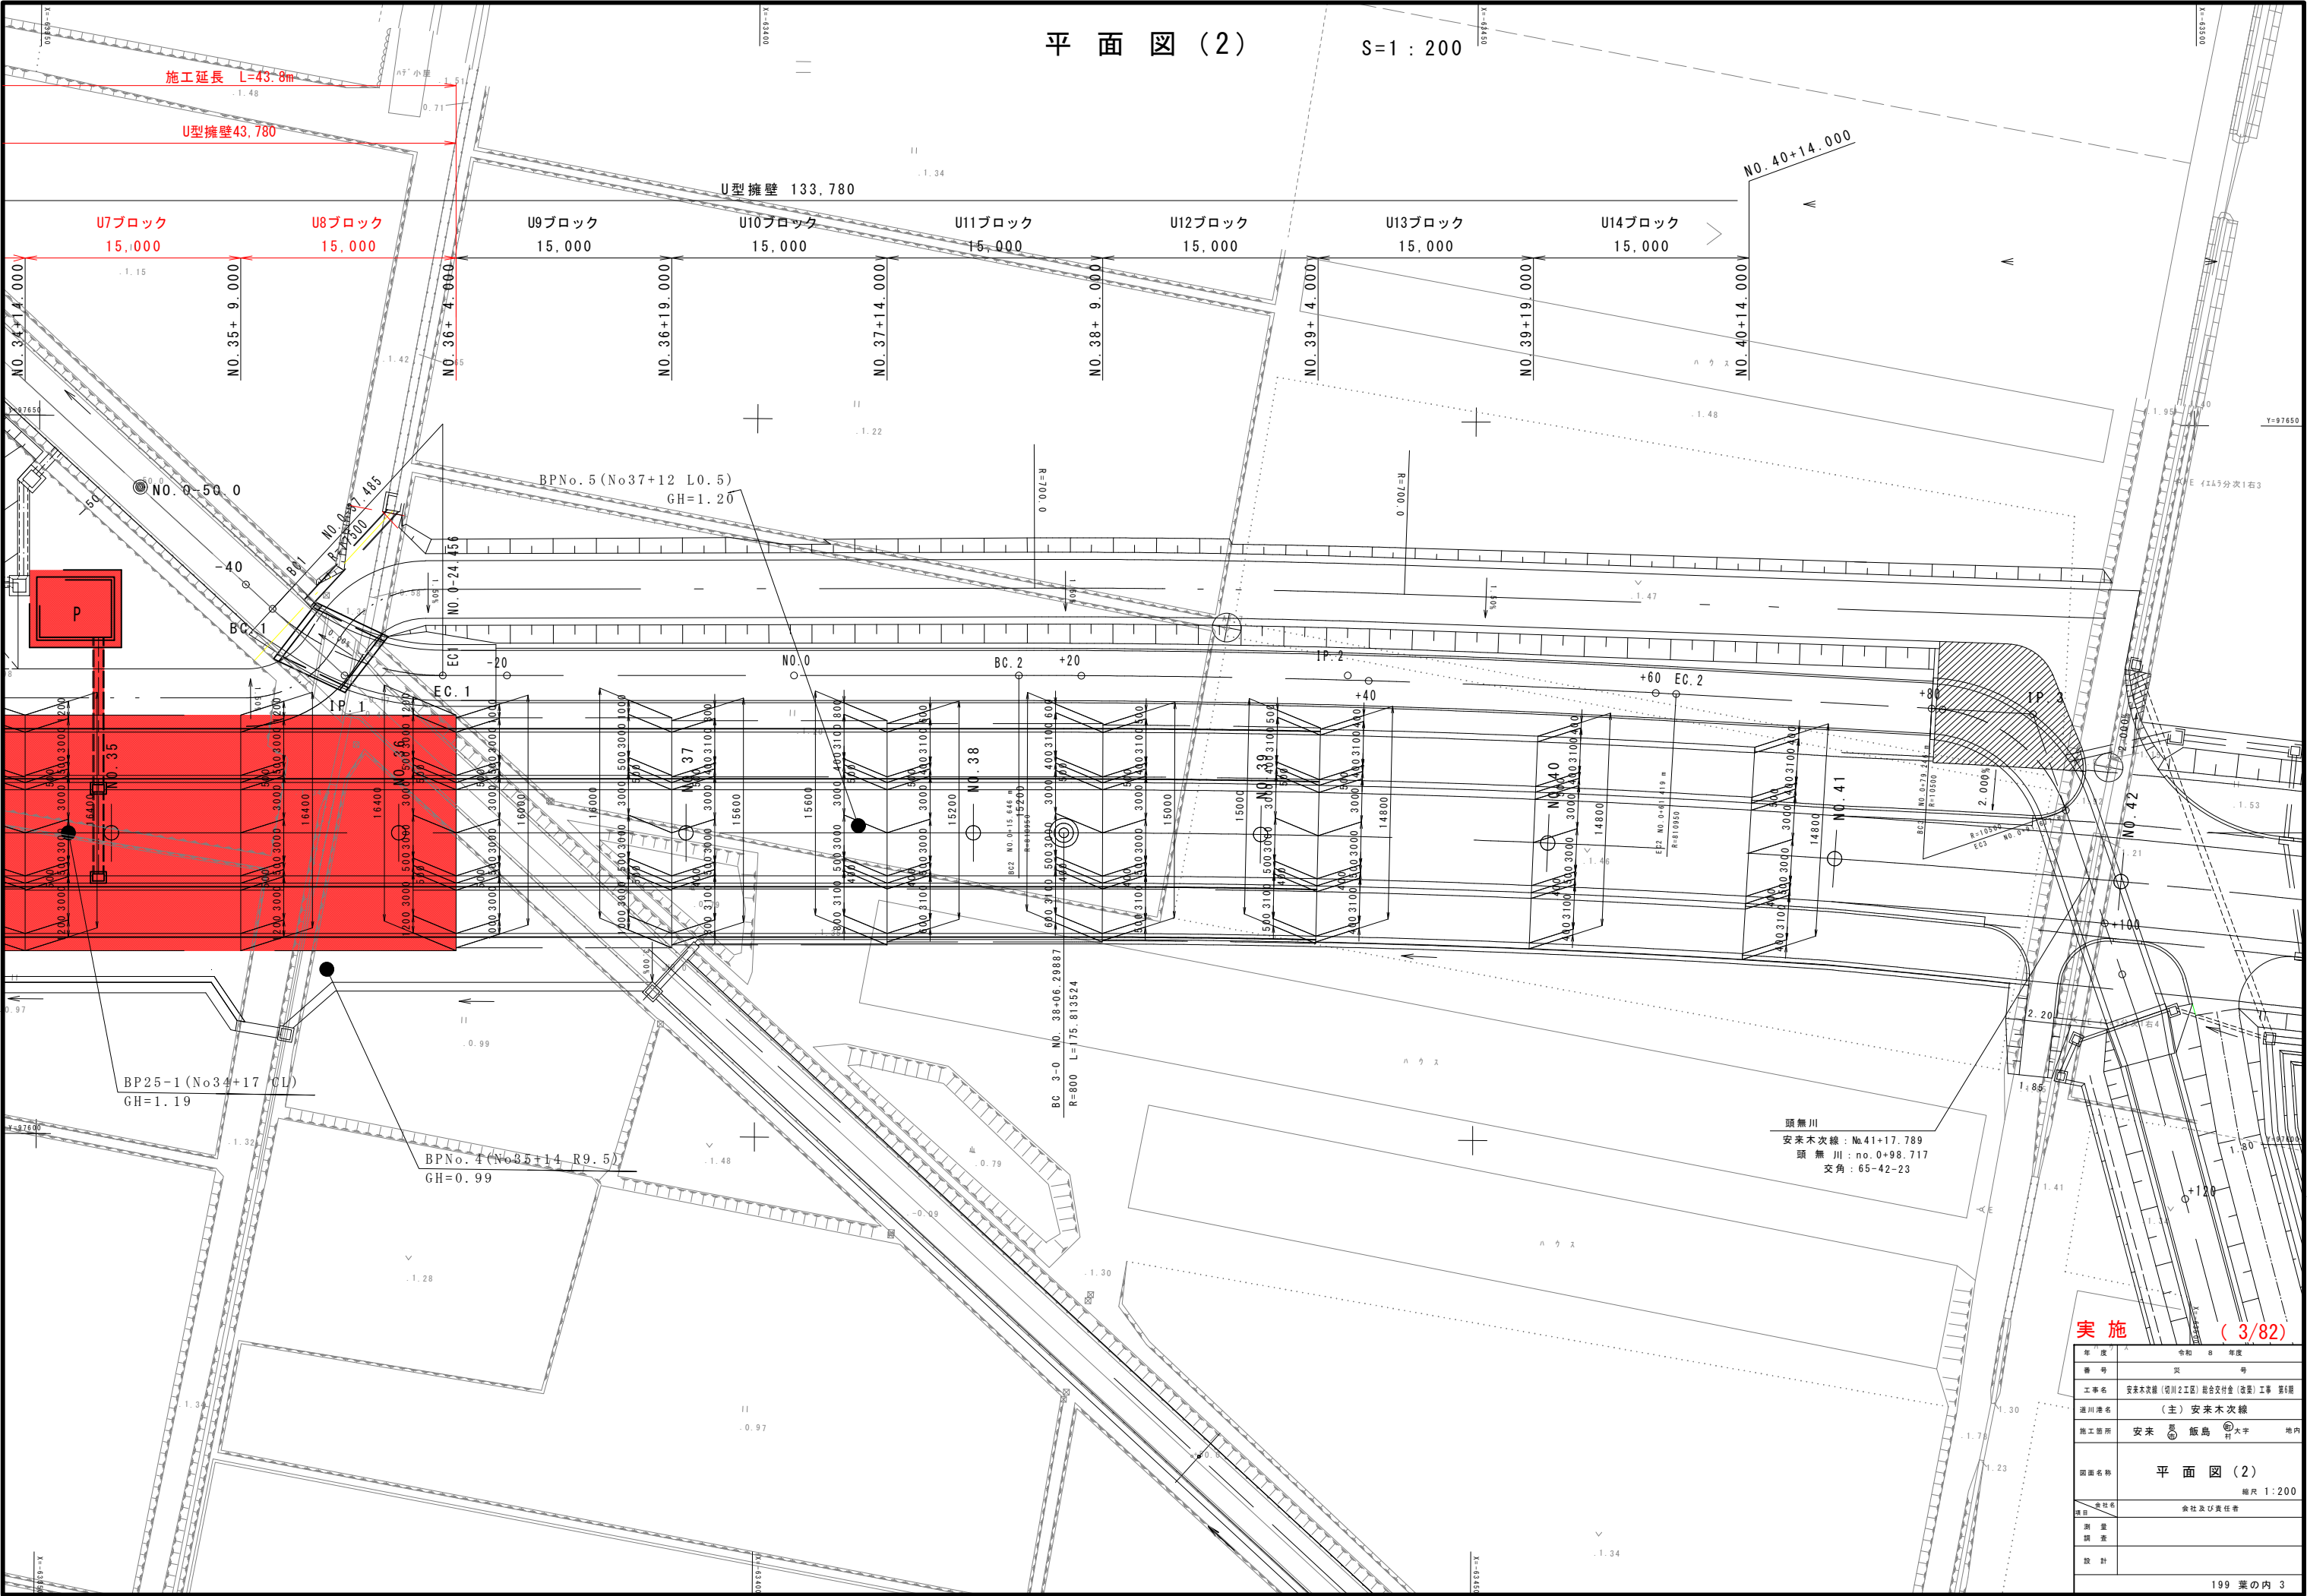

実施 (3/82)	
年度	令和 8 年度
番号	災 号
工事名	安来木次線 (河川2区) 総合交付金 (治水) 工事 第6期
道川番号	(主) 安来木次線
施工箇所	安来 郡 飯島 町 大字 地内
図面名称	平面図(2)
縮尺	縮尺 1:200
設計	会社及び責任者
測量	
監査	
設計	

S=1 : 300




実 施 (4/82)


年 度	令和 8 年度
番 号	災 号
工事名	安来本々橋（切川2工区）総合交付金（改築）工事 第6期
進川港名	（主）安来本々線
施工箇所	安来 ⑩ 飯島 ⑨ 大字 地
図面名称	縦 断 図（2） 縮尺 1:300
会社名	会社及び責任者
測 量 者	
設 計	

標準断面図 S=1:100

<NO.36+4.00～NO.36+19.00>

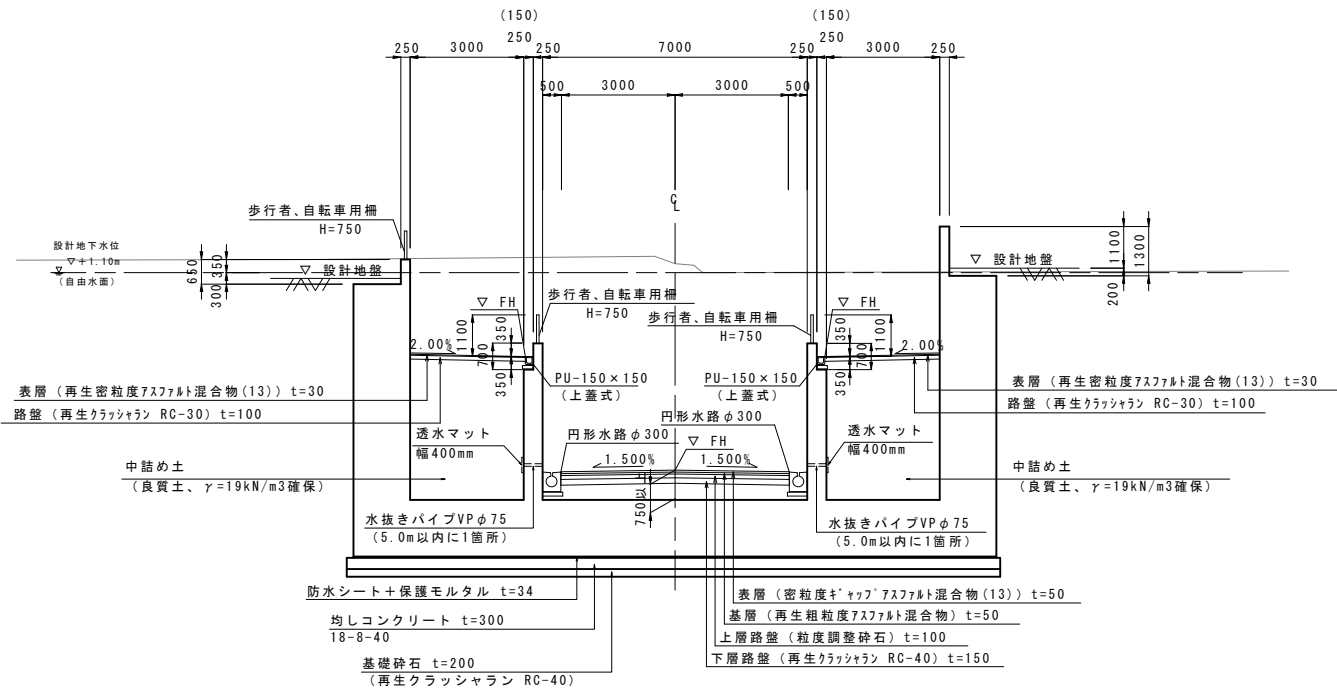


<NO.39+4.00～NO.40+14.00>

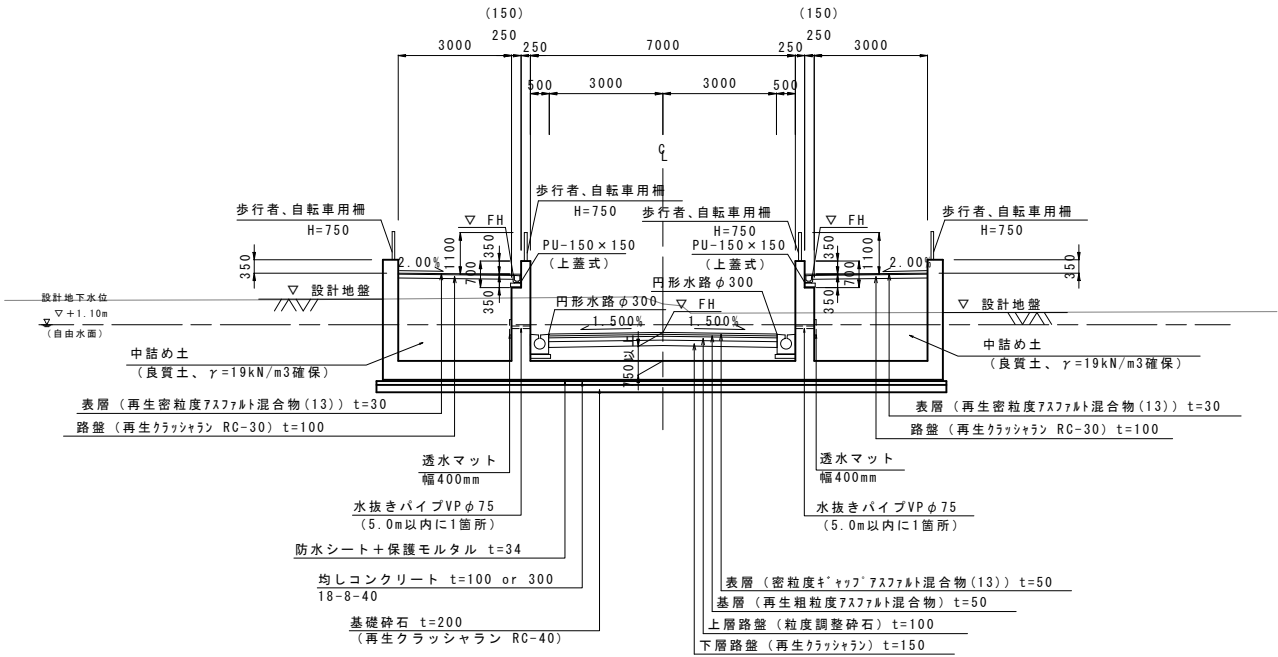


<NO.29+3.30～NO.32+16.02>

<NO.34+0.22～NO.36+4.00>

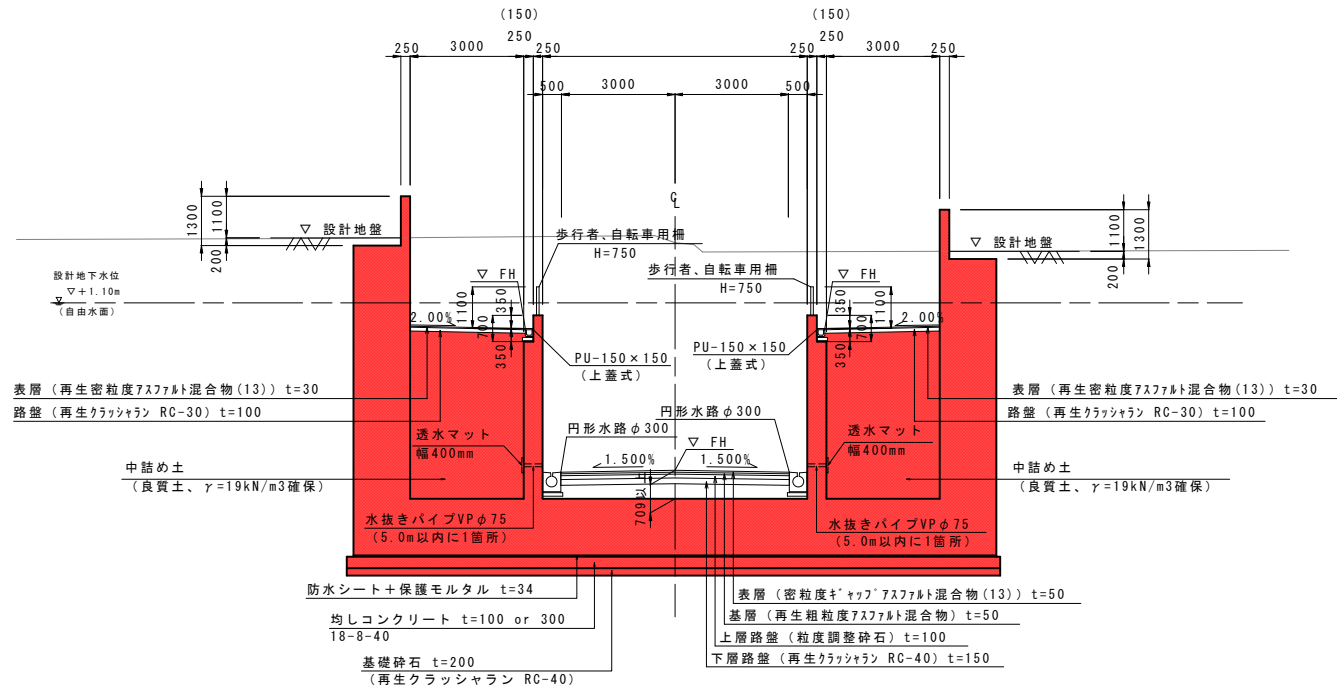

<NO.36+19.00～NO.39+4.00>

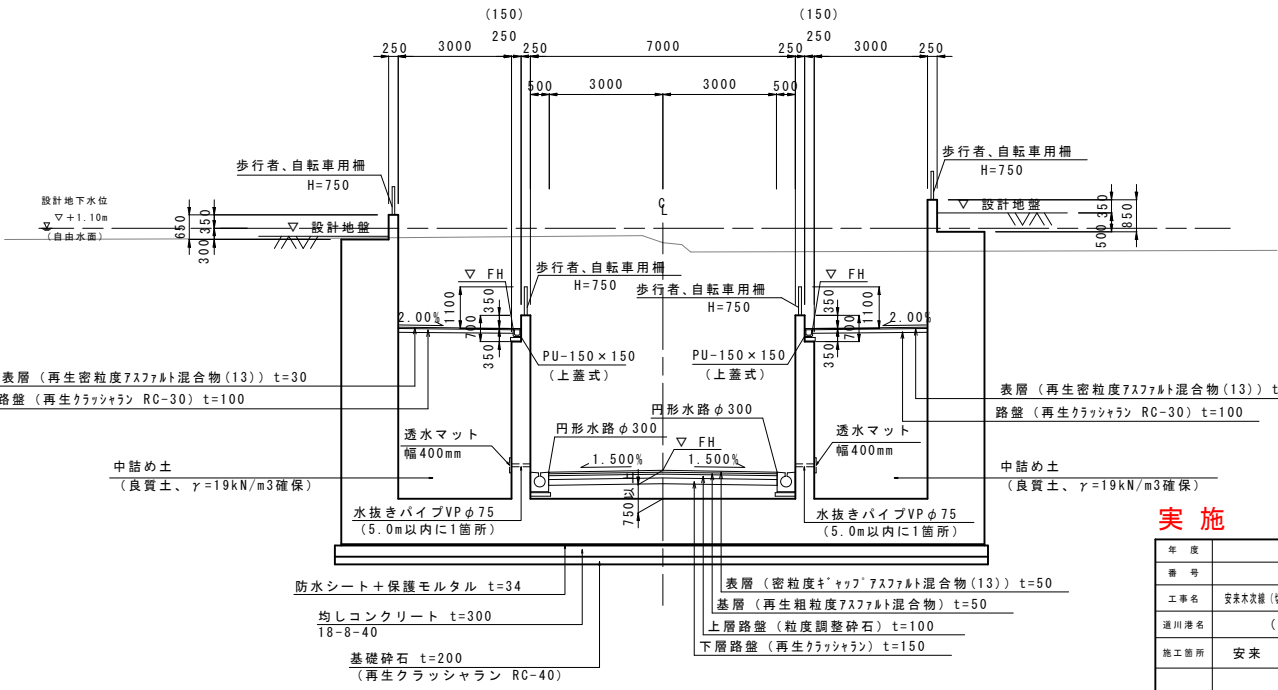

※舗装構成は暫定計画で確定していないため、確認すること。
※車道部と歩道部の中詰め土は良質土で、U型擁壁の浮上り対策で単位体積重量
γ=19kN/m³を確保すること。
※土留壁締切り内の地下水位は、「歩道部と車道部の中詰め土」の施工後に回復させること。

実施 (5/82)

年度	令和 8 年度
番号	災 号
工事名	安永木次線 (堀川2工区) 総合交付金 (国庫) 工事 第6期
道川番号	(主) 安永木次線
施工箇所	安永 郡 飯島 町 大字 地内
図面名称	標準断面図
縮尺	縮尺 1:100
設計	会社及び責任者
測量	
調査	
設計	



断面図(6) S=1:100

U6ブロック
(起点側)

U6ブロック
(終点側)

N0.34+0.22
GH=0.91
FH=-4.443

N0.34+14.00
GH=0.91
FH=-4.786

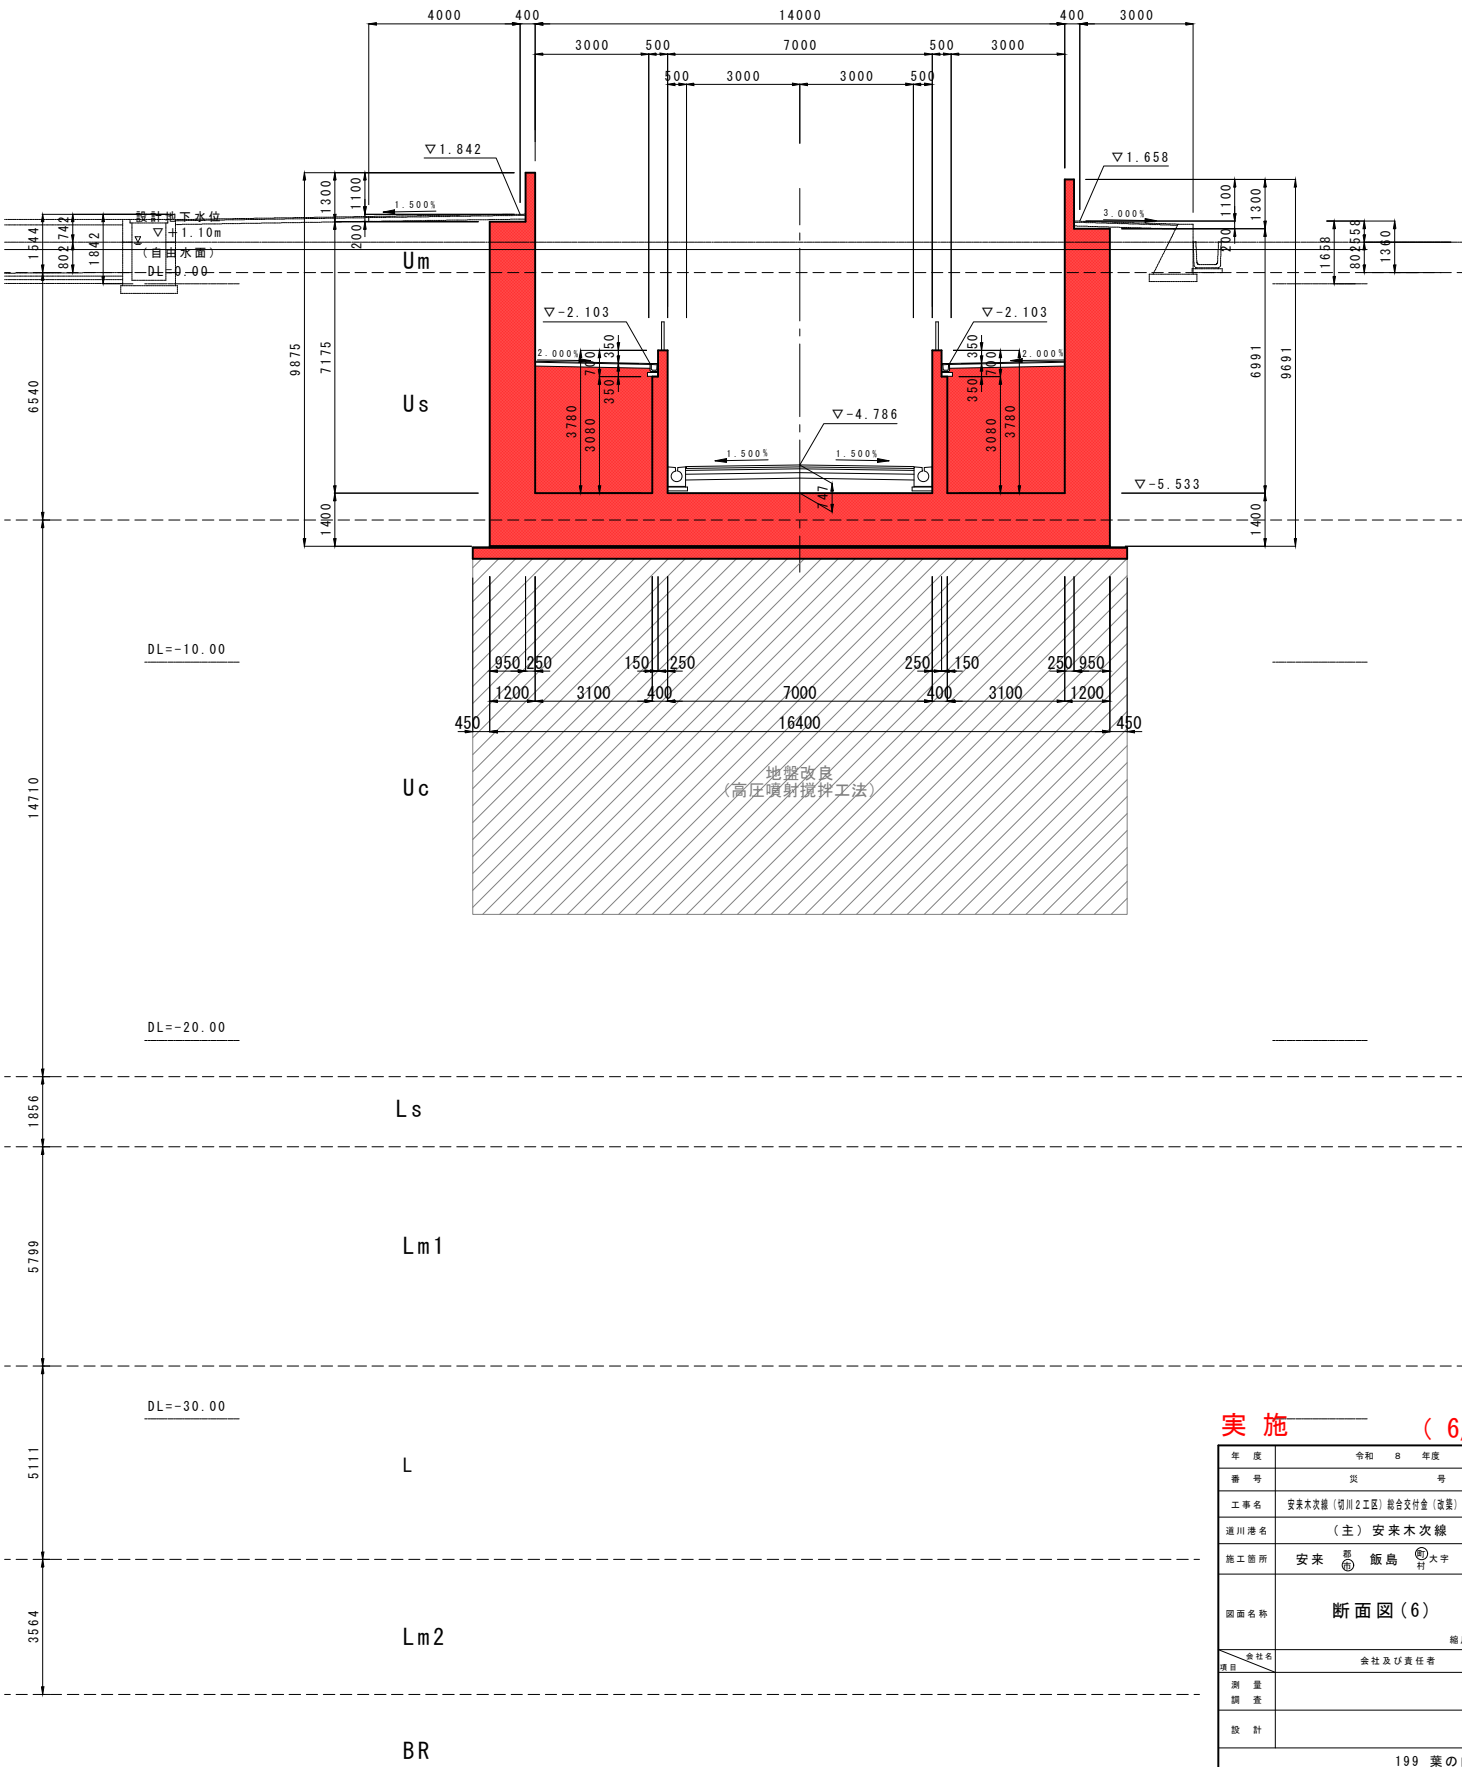
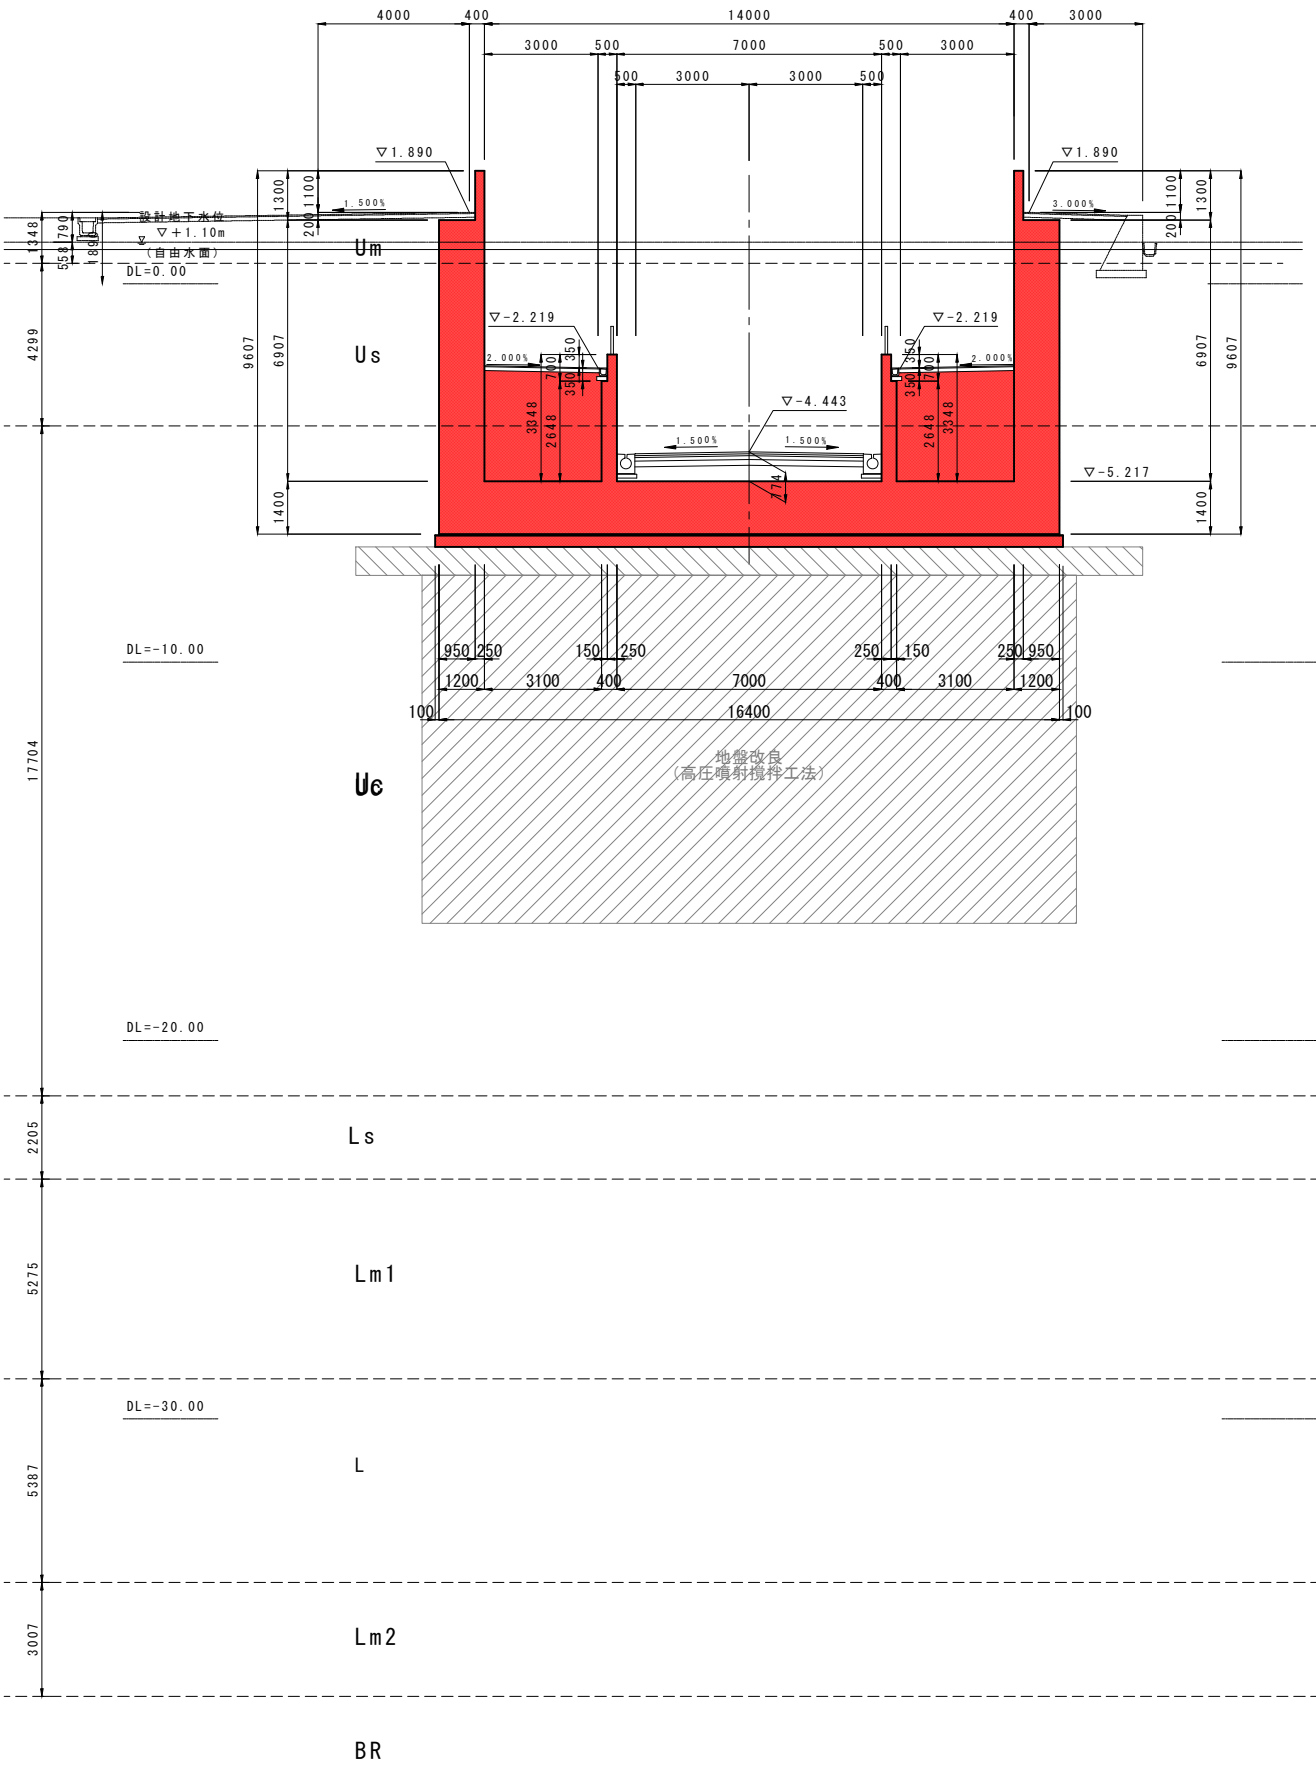


実施 (6/82)	
年度	令和 5 年度
番号	災 号
工事名	安来木次線 (徳川2工区) 総合交付金 (改善) 工事 第6期
道川種名	(主) 安来木次線
施工箇所	安来 郡 飯島 町 大字 地内
図面名称	断面図(6) 縮尺 1:100
設計	会社名 会社及び責任者
測量	
調査	
設計	
199 葉の内 12	

断面図 (7) S=1:100

U7ブロック
(起点側)

U7ブロック
(終 点 側)
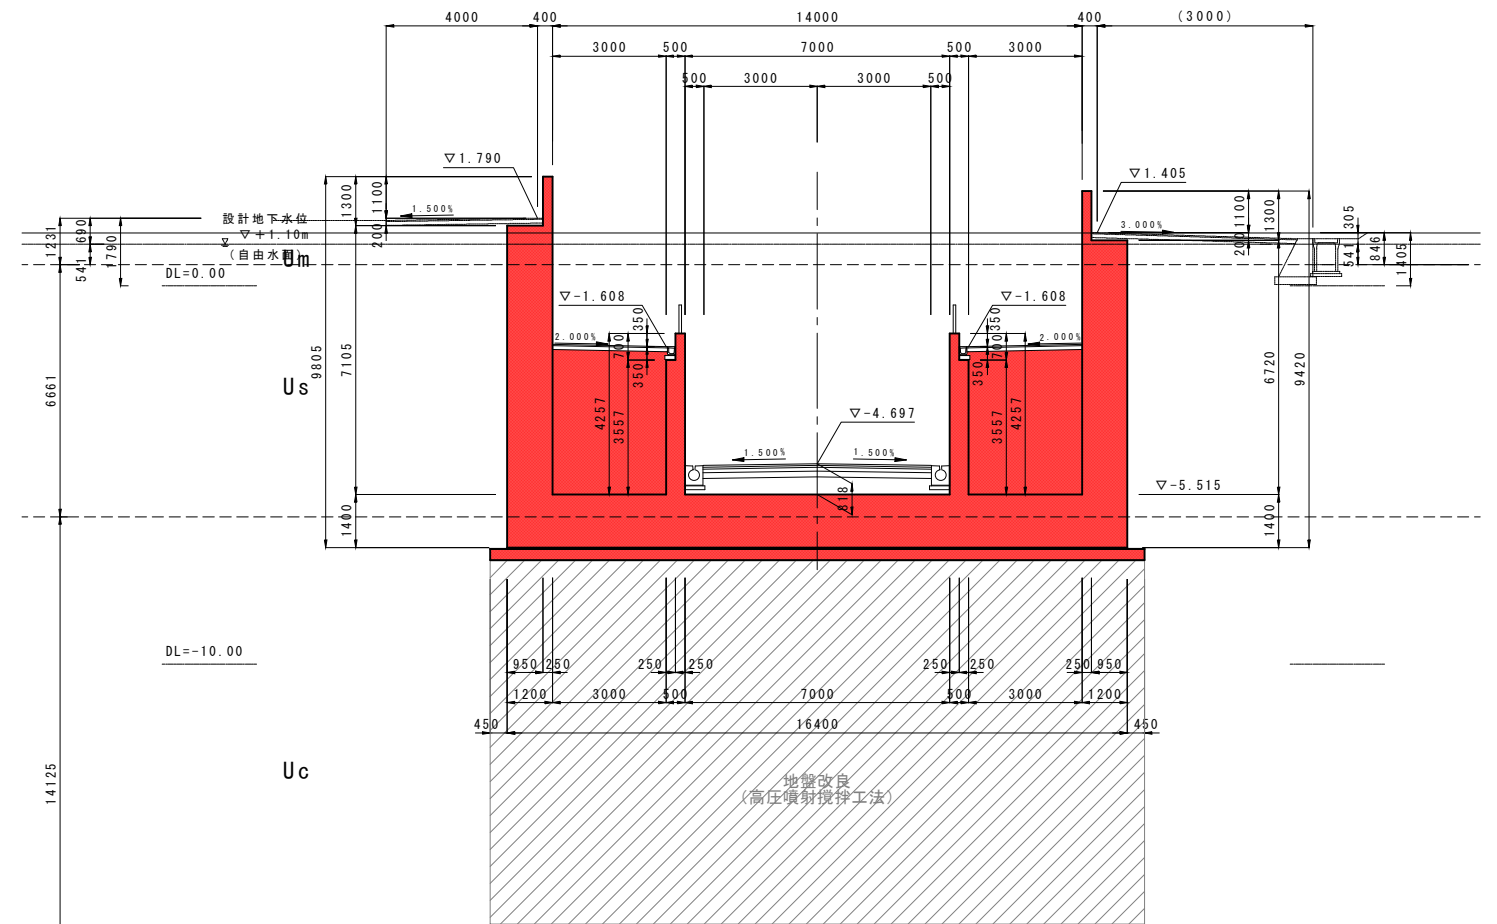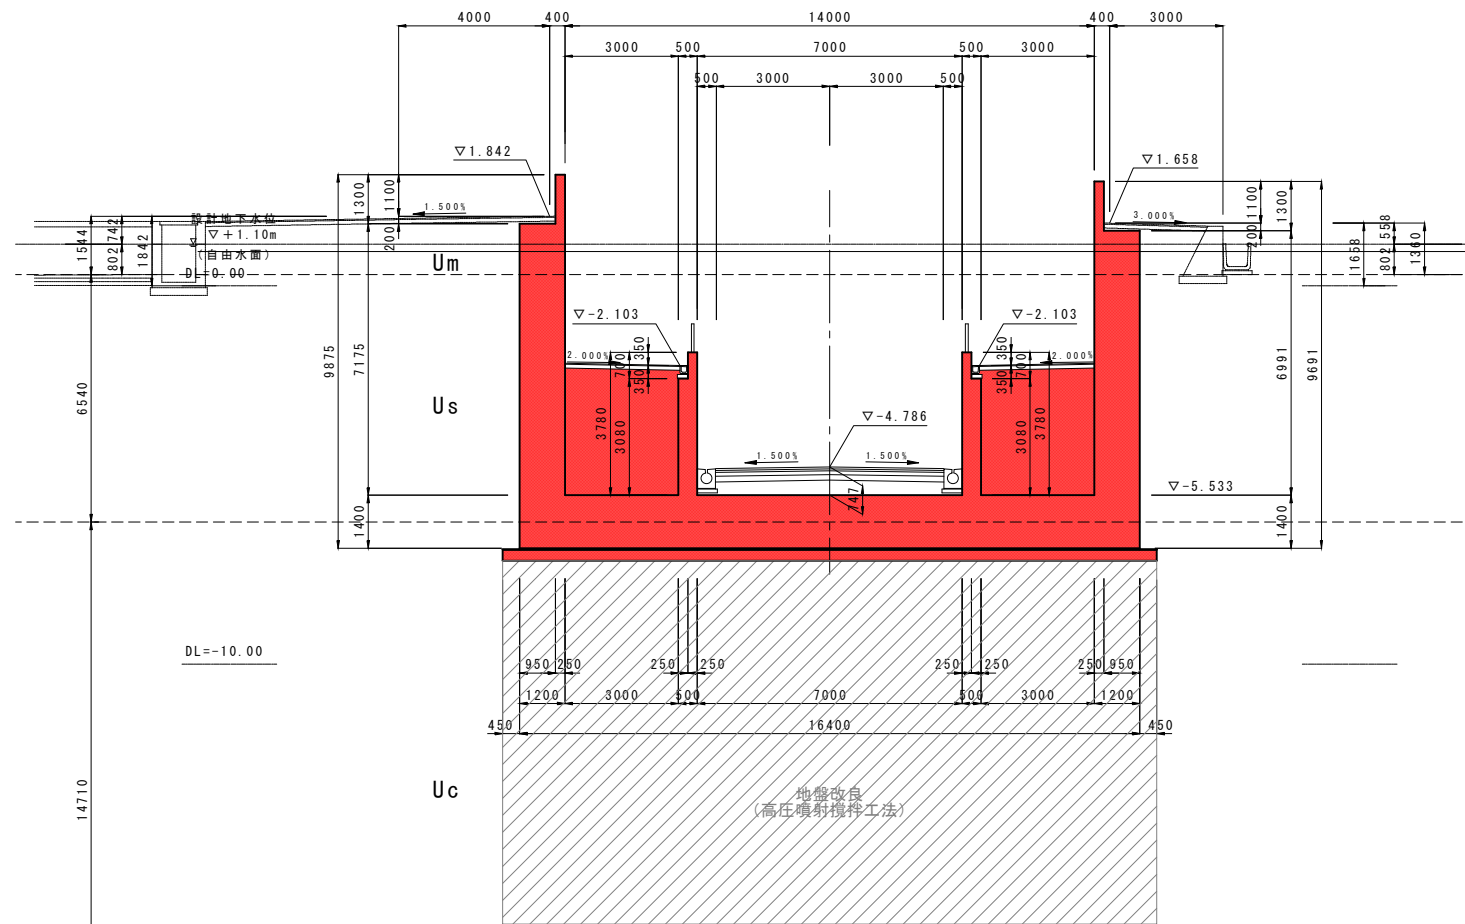
$$\frac{NO. 34+14.00}{GH=0.91}$$
$$FH=-4.786$$
$$\frac{NO. 35+9.00}{GH=1.40}$$
$$FH=-4.697$$


実施 (7/82)

年 度	令和 8 年度
番 号	災 号
工事名	安来木次橋（切川2工区）総合文付金（改築）工事 第6期
通川番号	（主）安来木次線
施工箇所	安来 部 飯島 大字 地内 ⑩ 計
図面名称	断面図（7） 縮尺 1:100
委託名	会社及び責任者
測量	
調査	
設計	
199 葉の内 13	

断面図 (8) S=1:100

U8ブロック
(起点側)



U8ブロック
(終 点 側)

NO. 35+9.00

$$\begin{aligned} GH &= 1.40 \\ FH &= -4.697 \end{aligned}$$

NO. 36+4.00

GH=1.06
FH=-4.126

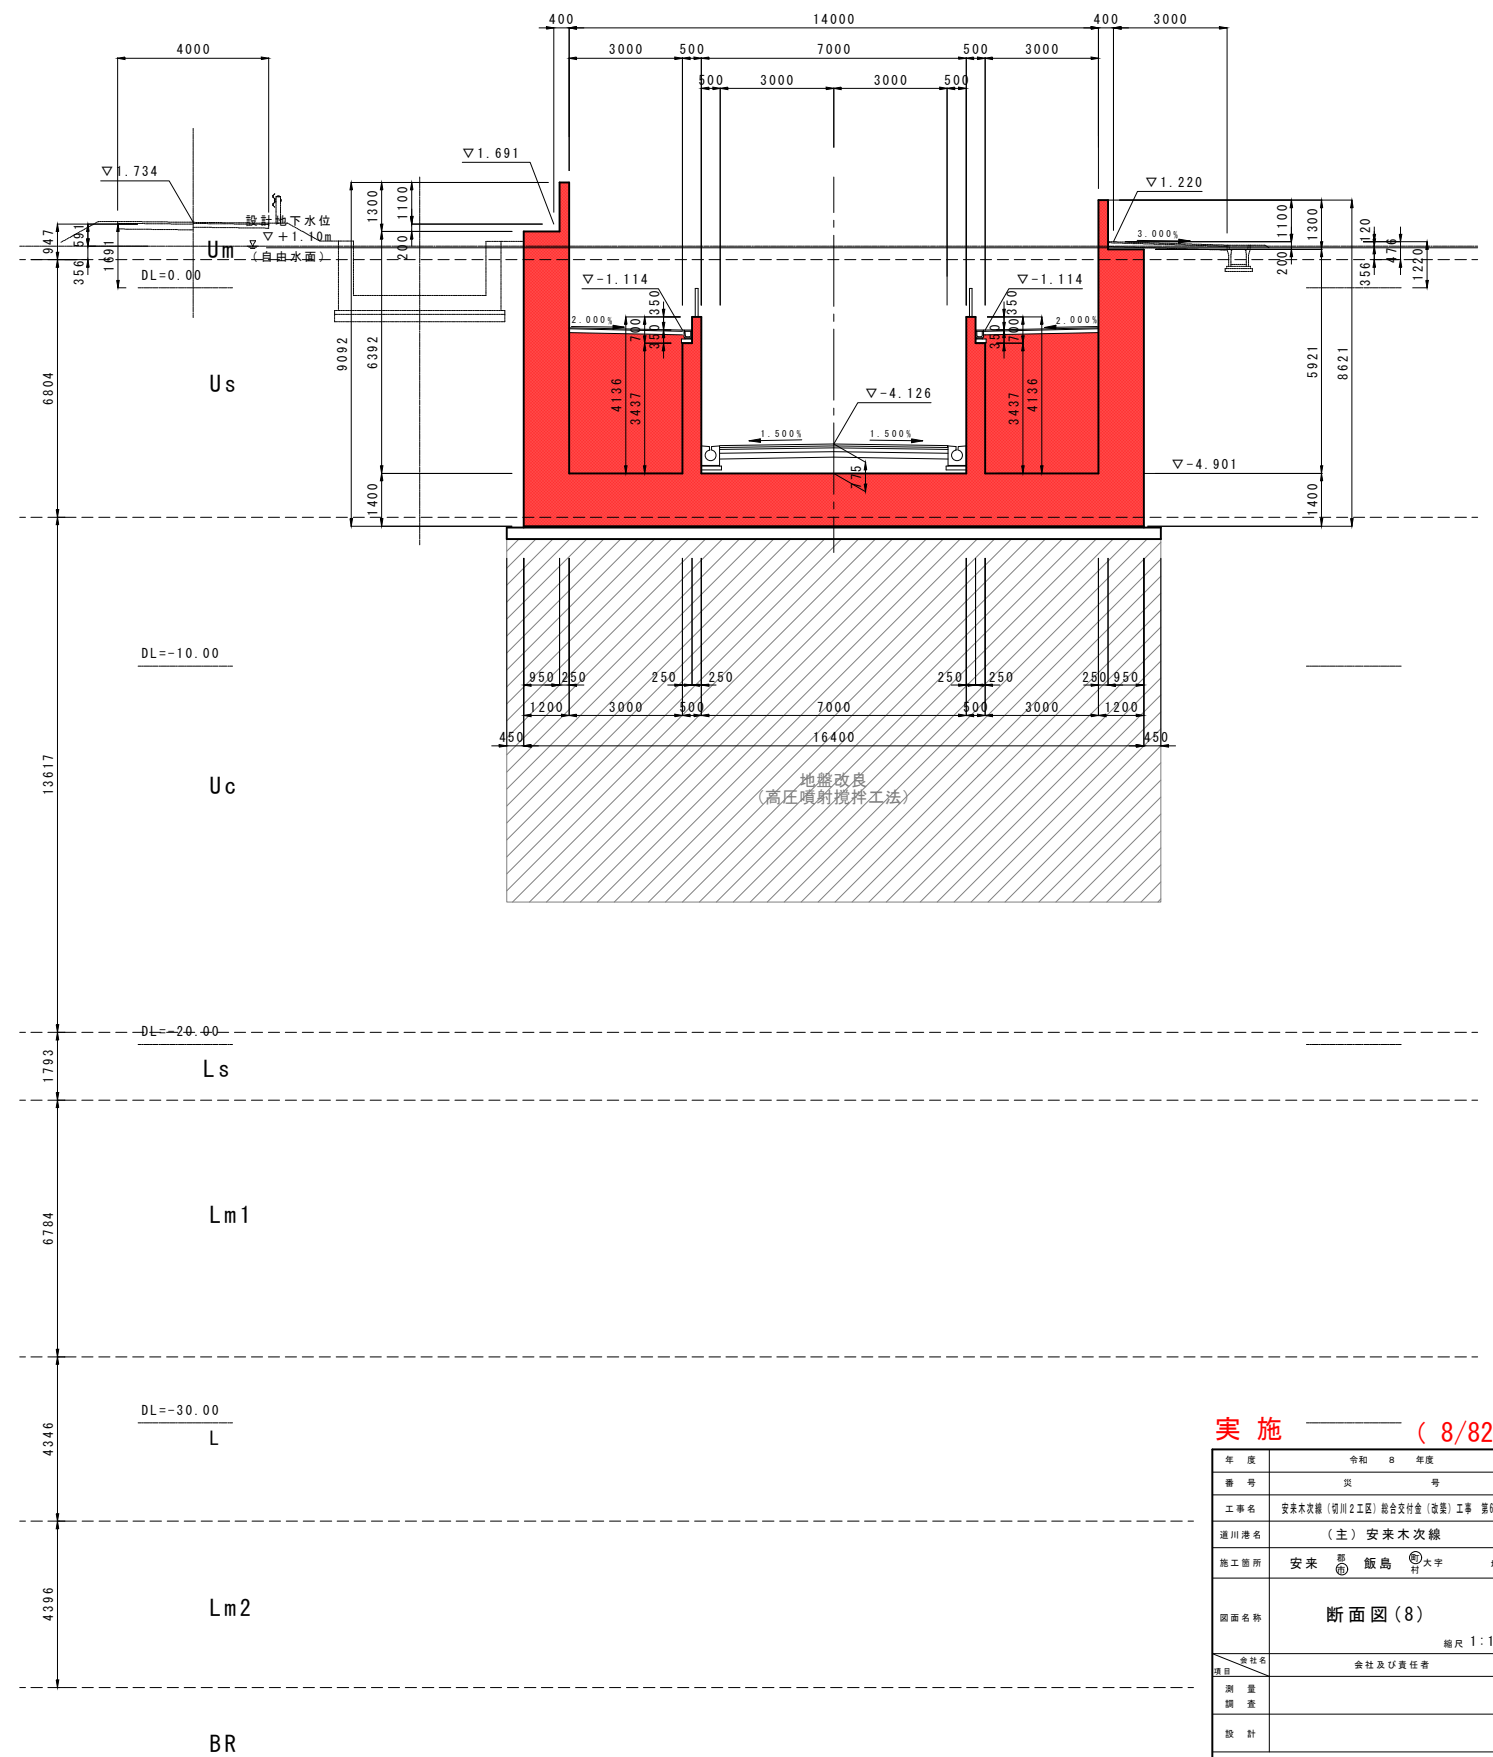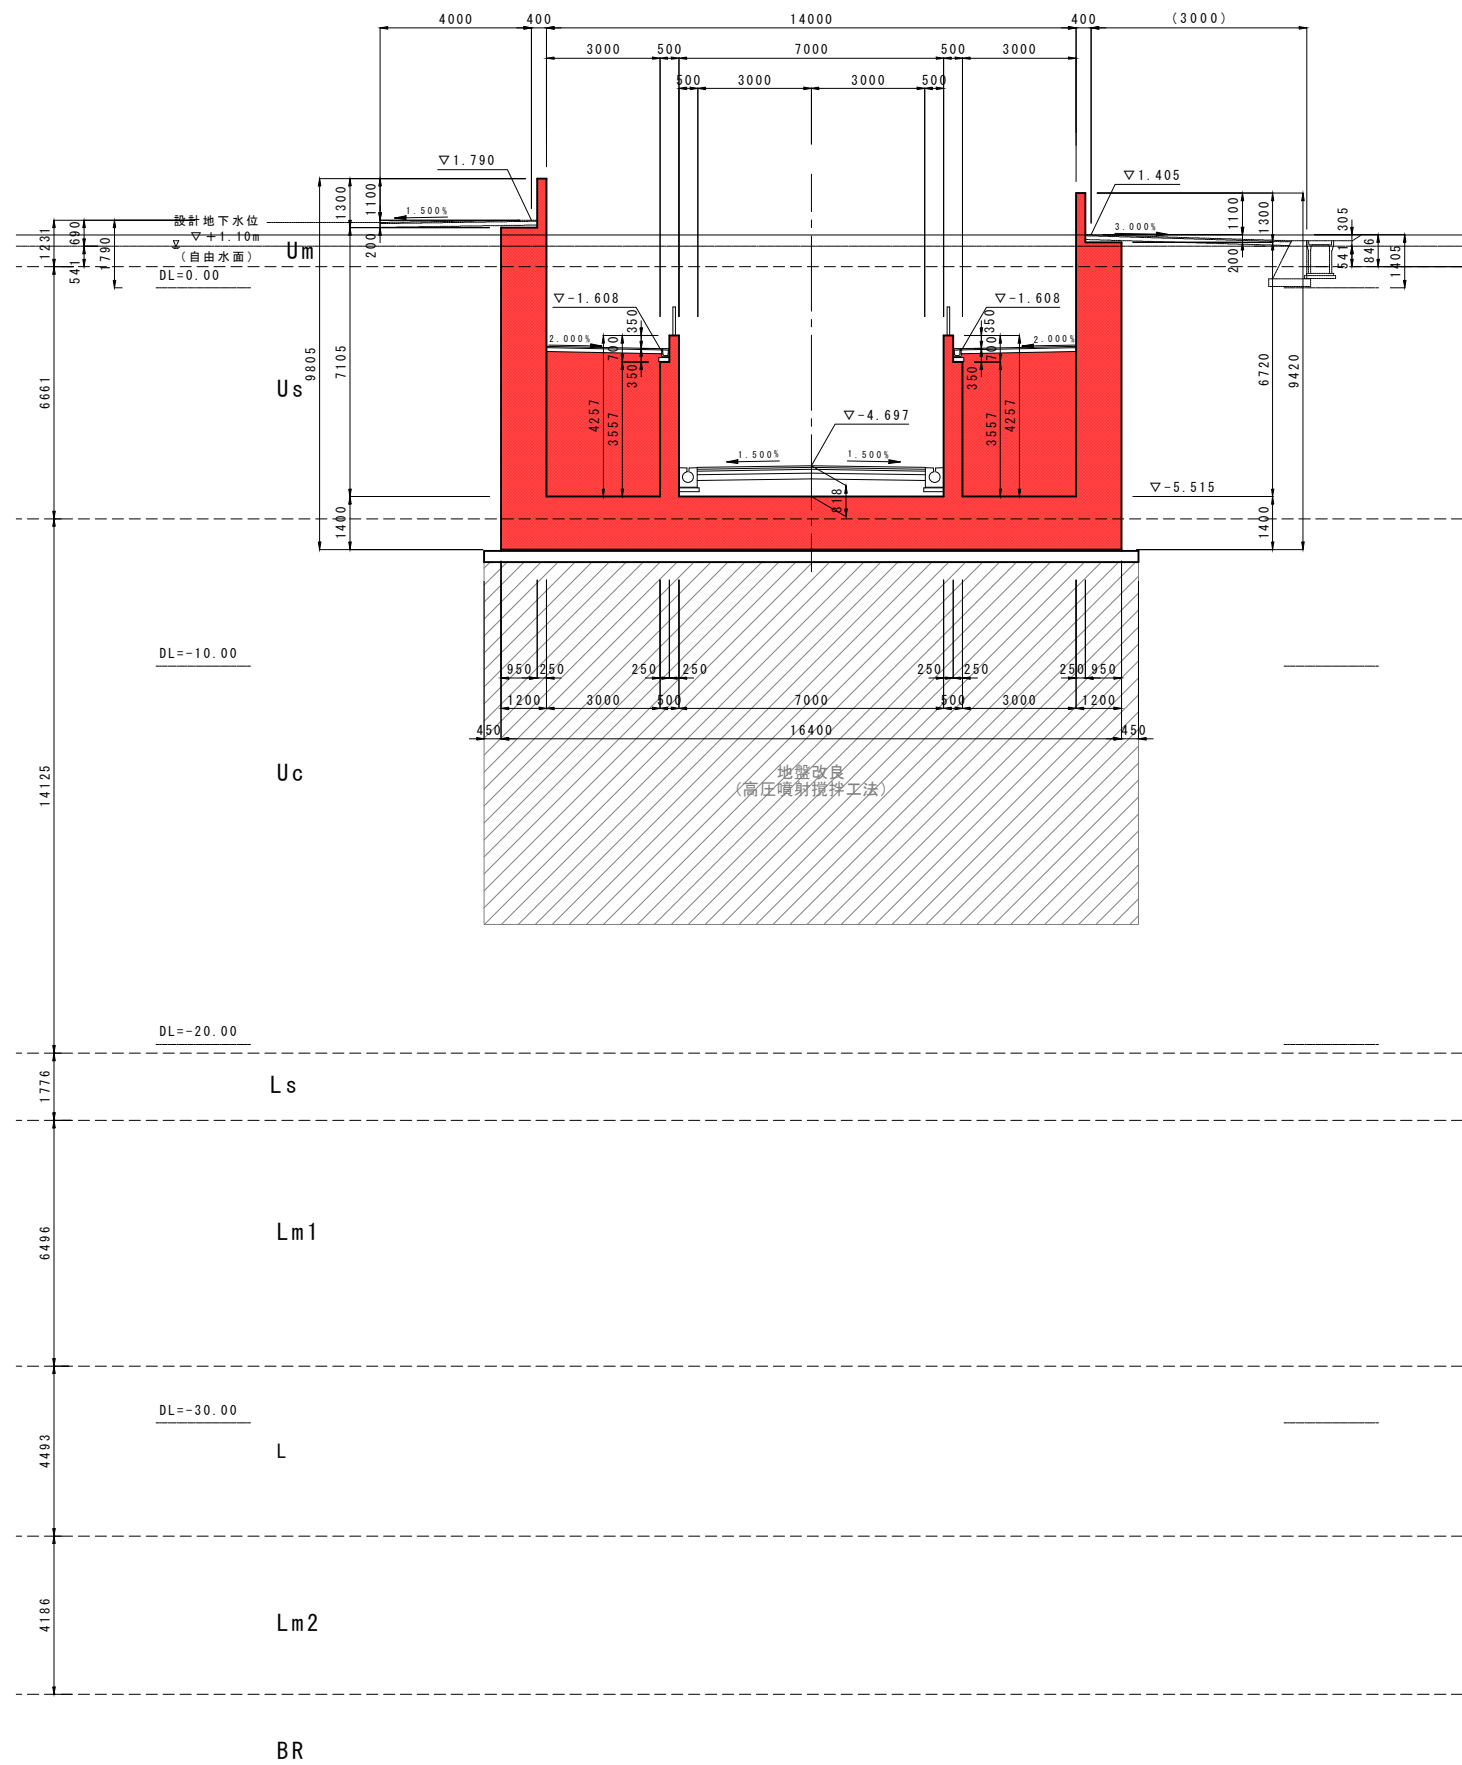


実施 — (8/82)

年 度	令和 8 年度
番 号	災 号
工事名	安来木次線（切川2工区）総合文付金（改築）工事 第6期
通川番号	（主）安来木次線
施工箇所	安来 ⑩ 飯島 ⑪ 大字 地内
図面名称	断面図（8）
会社名	縮尺 1:100
通 道	会社及び責任者
測 量	
調 査	
設 計	
199 葉の内 14	

U6ブロック構造一般図(1)


S=1:100

平面図

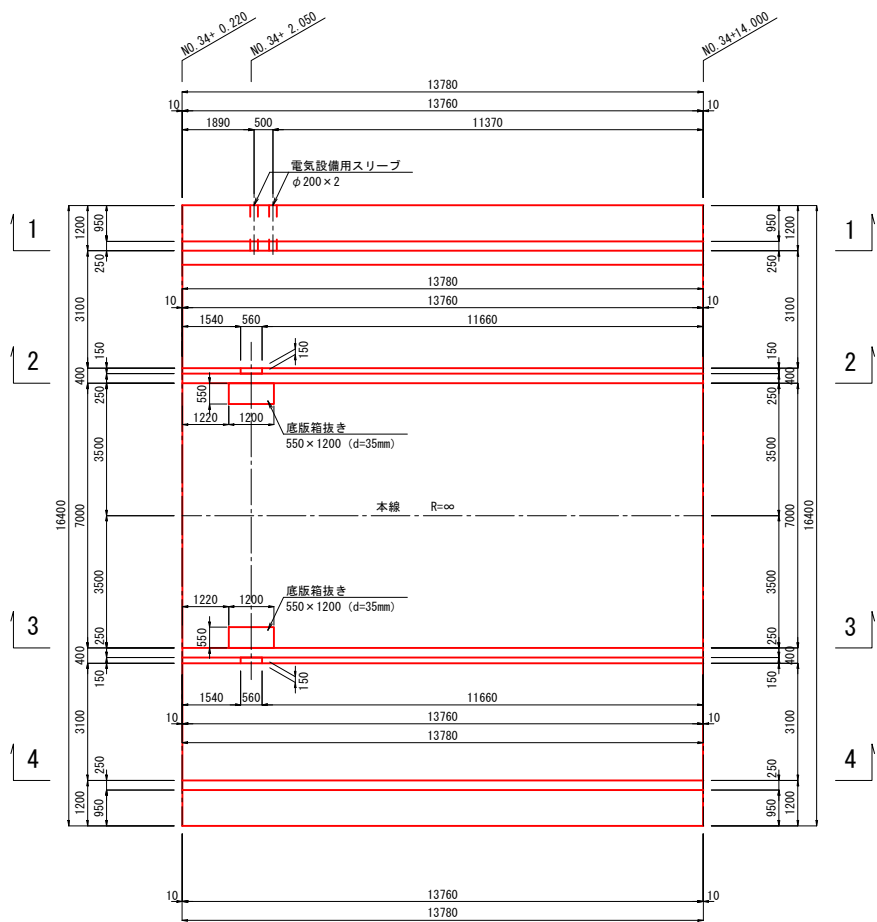


側面図

(1-1断面)

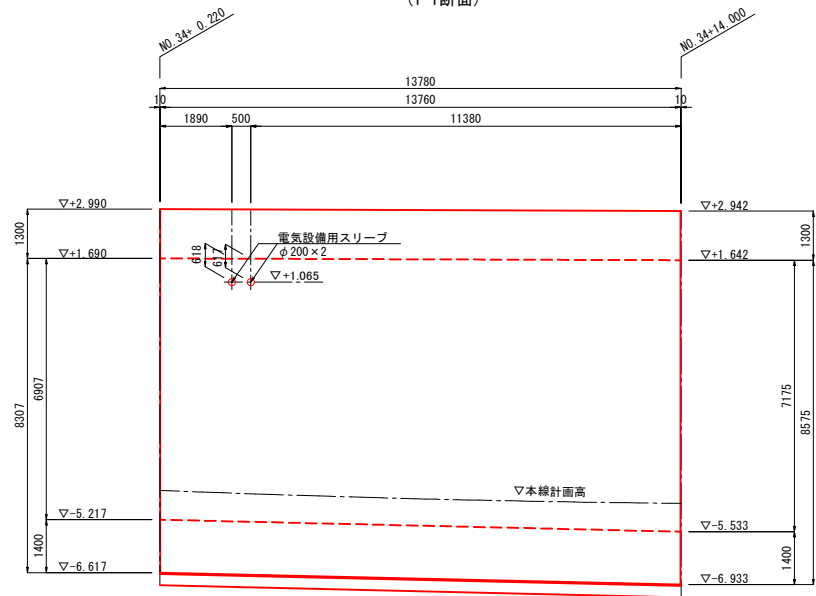


側面図

(2-2断面)

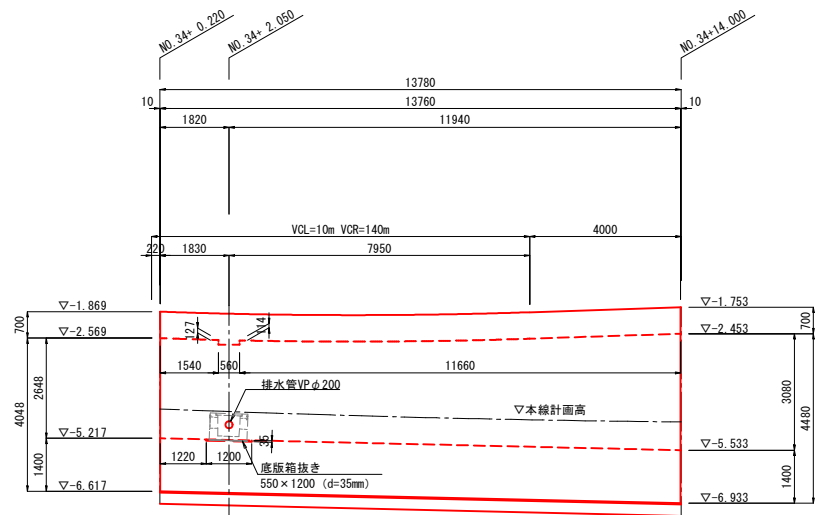

位置図

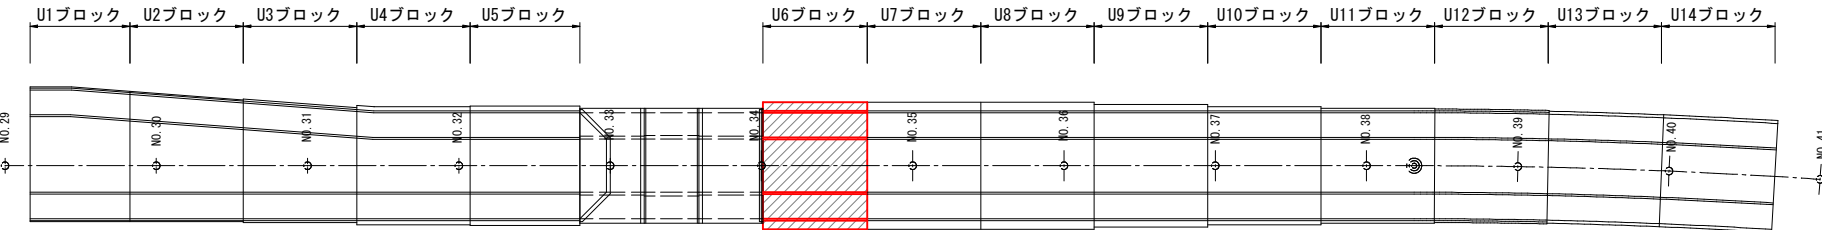

使用材料

項 目	種 別
躯体コンクリート	24-12-25
鉄 筋	SD345
均しコンクリート	18-8-40

※横断管φ700は、管周辺の止水性に配慮して管を設置した状態で側壁コンクリートを打設する計画としている。

実施 (9/82)

年 度	令和 8 年度
番 号	災 号
工事名	安来木次橋（河川2工区）総合交付金（造橋）工事 第6期
道川港名	（主）安来木次線
施工箇所	安来 郡 飯島 町 大字 地内
図面名称	U6ブロック構造一般図(1)
項目	会社名
測 量	会社及び責任者
調 査	
設 計	

S=1 : 100

(3-3断面)



(4-4断面)

NO. 34+ 0.22NO. 34+14.00

xse1:※横断管φ700は、管周辺の止水性に配慮して管を設置した状態で側壁コンクリートを打設する計画としている。

実 施 (10/82)


年 度	令和 8 年度
番 号	災 号
工事名	安来木次橋（河川2工区）総合文付金（改築）工事 第6期
道川港名	（主）安来木次線
施工箇所	安来 ⑩ 飯島 ㊦ 大字 地内
図面名称	U6ブロック構造 一般図（2） 縮尺 1：100
会社名	会社及び責任者
測 量 調 査	
設 計	

199 葉の内 32

S=1 : 100


側面図

(3-3断面)

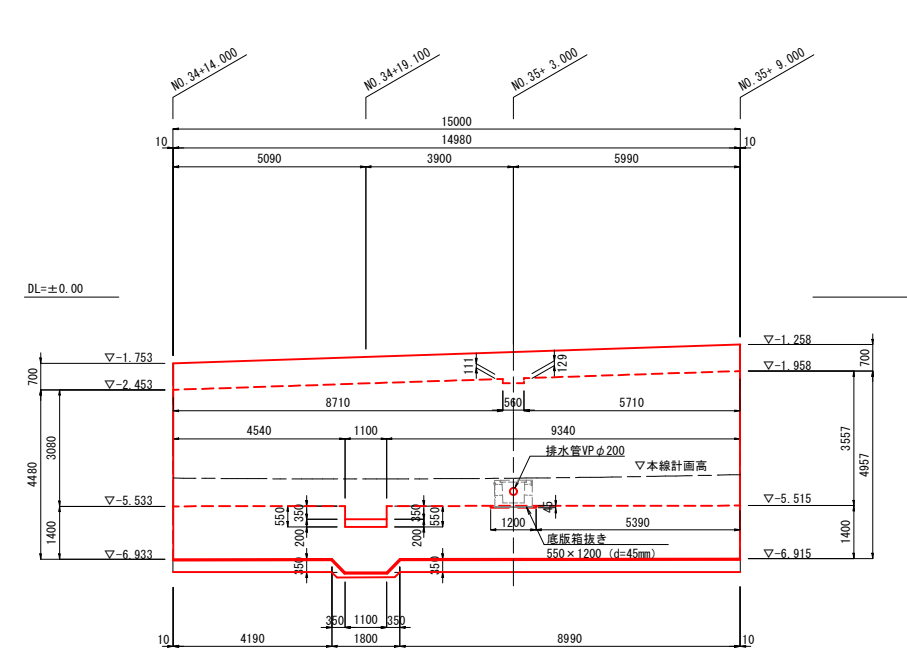


側面図

(4-4断面)

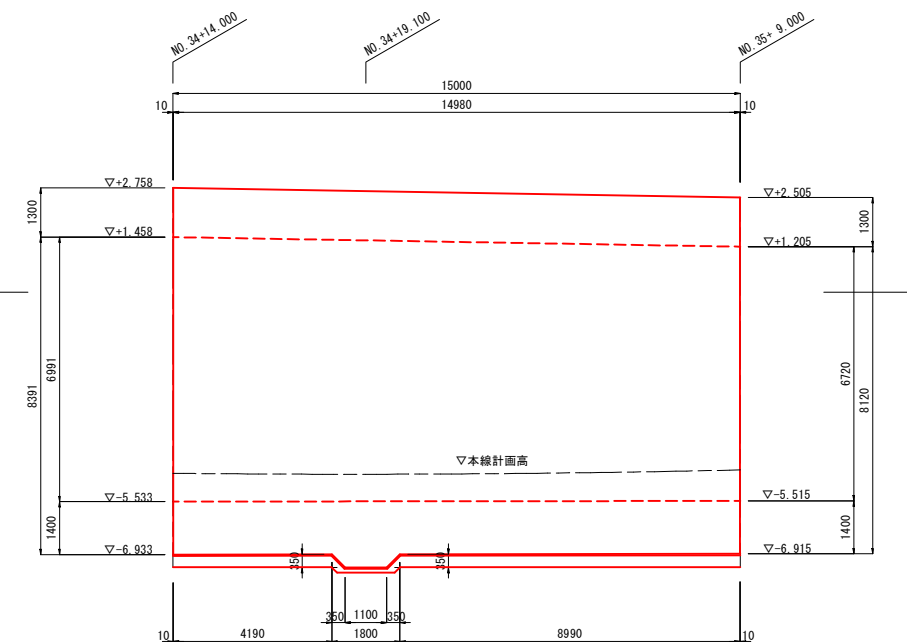

実 施 (11/82)

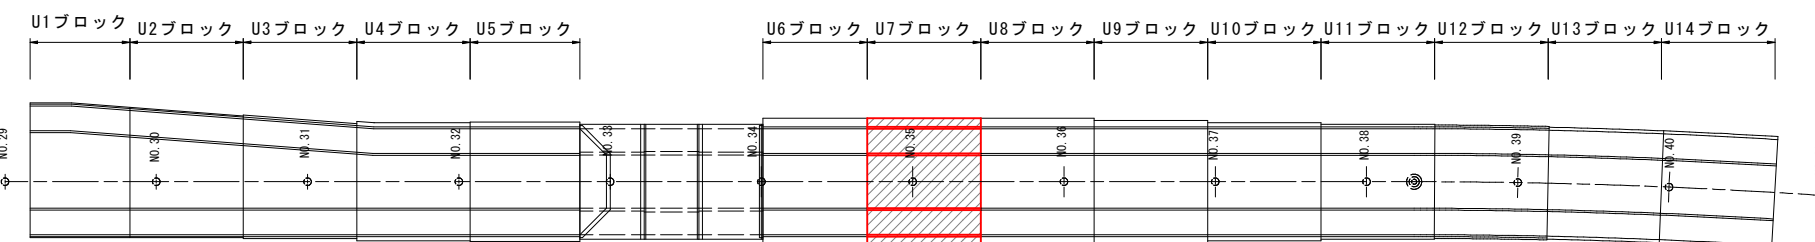

xse1:※横断管φ600は、管周辺の止水性に配慮して管を設置した状態で底版コンクリートを打設する計画としている。

項 目	種 別
躯体コンクリート	24-12-25
鉄 筋	SD345
均しコンクリート	18-8-40


年 度	令和 8 年度
番 号	契 号
工事名	安来木次線（切川と2区）股合交付金（改良）工事 第3期
進川港名	（主）安来木次線
施工箇所	安来 高 ^① 飯島 ②大宇 ^③
図面名称	U7ブロック構造 一般図（1） 縮尺 1：100
項目	会社名 会社及び責任者
測 量 調 査	
設 計	
199 葉の内 33	

U7ブロック構造一般図(2)

S=1:100


断面図（起点側）

NO. 34+14.00

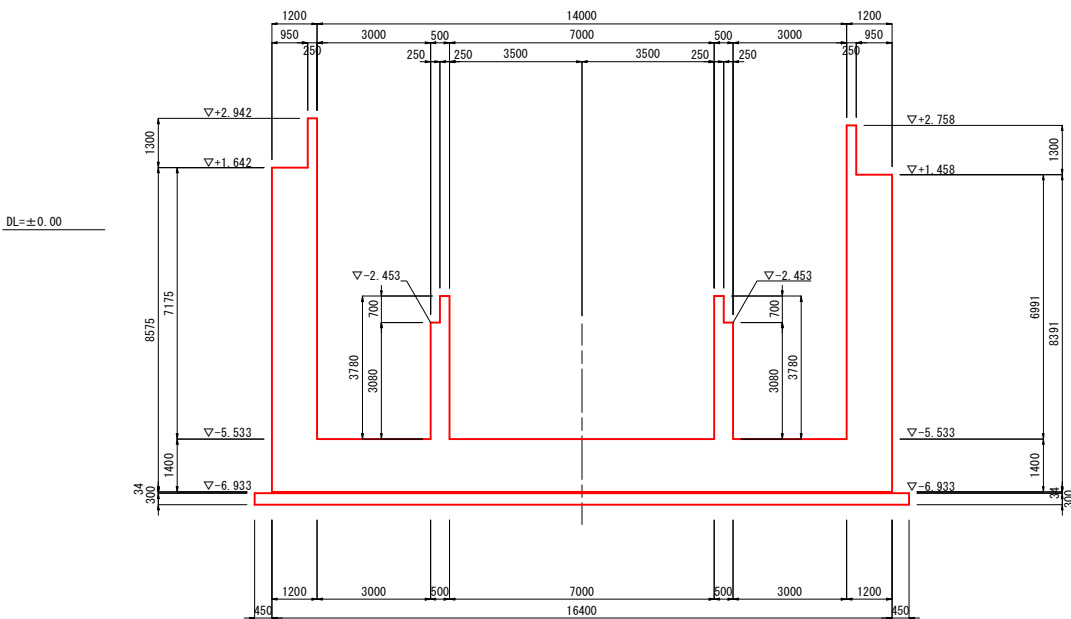


断面図（終点側）

NO. 35+ 9.00

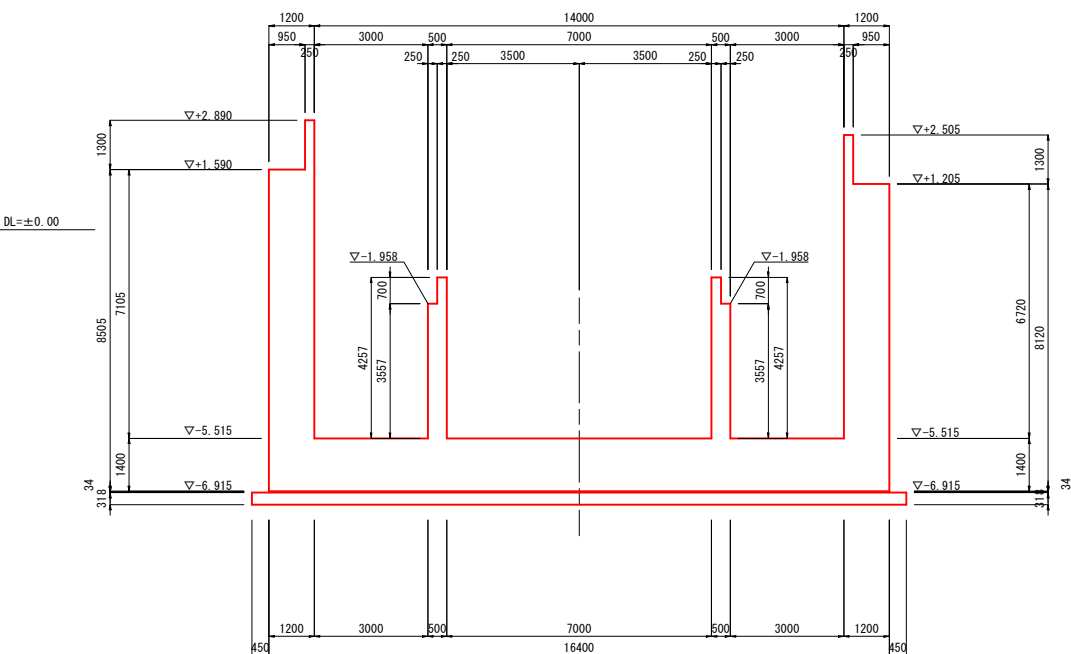


断面図（横断管）

NO. 34+19.10

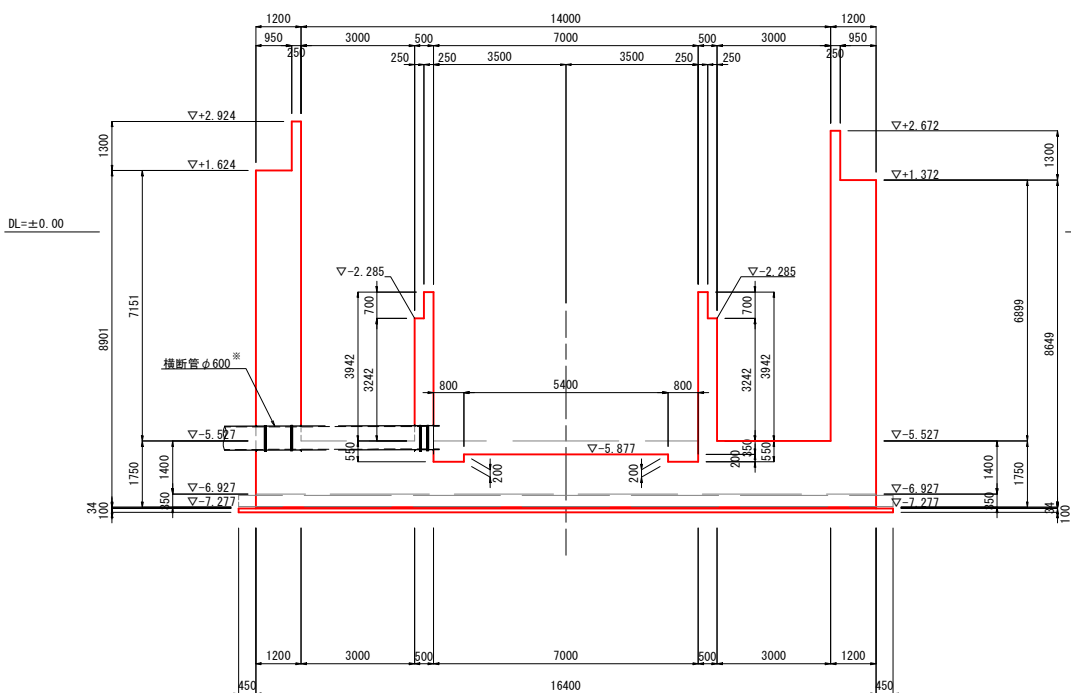

断面図（水位検知器）

NO. 34+17.00

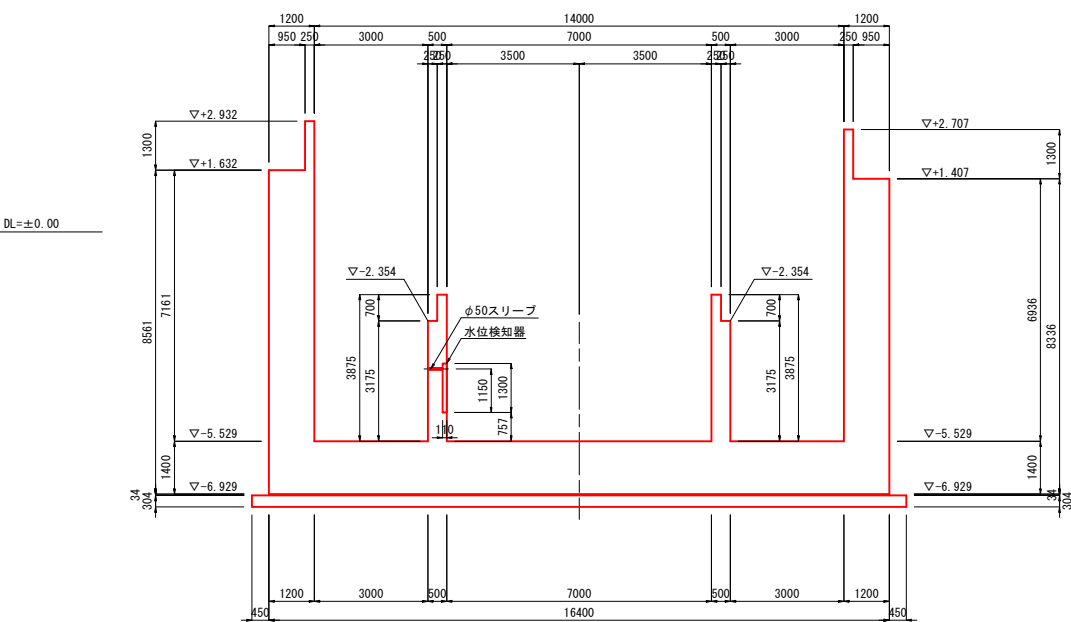

※横断管φ600は、管周辺の止水性に配慮して管を
設置した状態で底版コンクリートを打設する
計画としている。


実施 (12/82)

年度	令和 8 年度
番 号	災 号
工事名	安来木次橋（河川2工区）総合交付金（造替）工事 第6期
通川種名	（主）安来木次線
施工箇所	安来 郡 飯島 町 大字 地内
図面名称	U7ブロック構造 一般図（2）
縮尺	縮尺 1:100
設計	会社及び責任者
測量	
調査	
設計	

U8ブロック構造一般図(1)


S=1:100

平面図

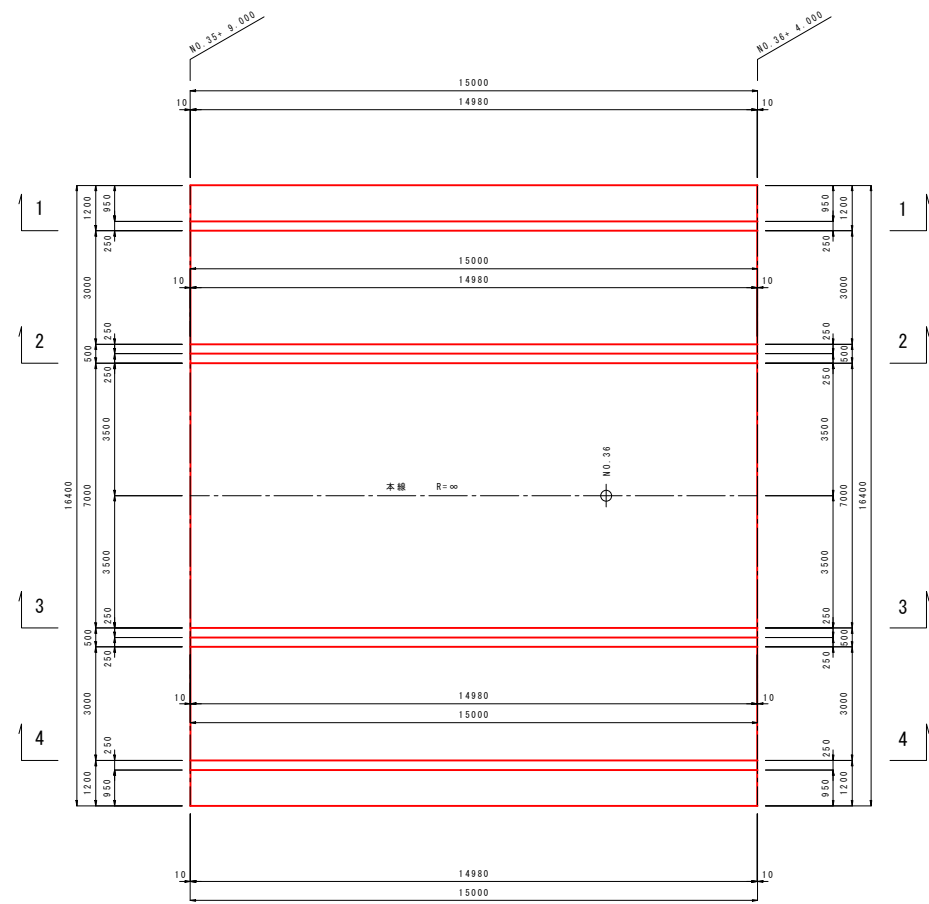


側面図

(1-1断面)

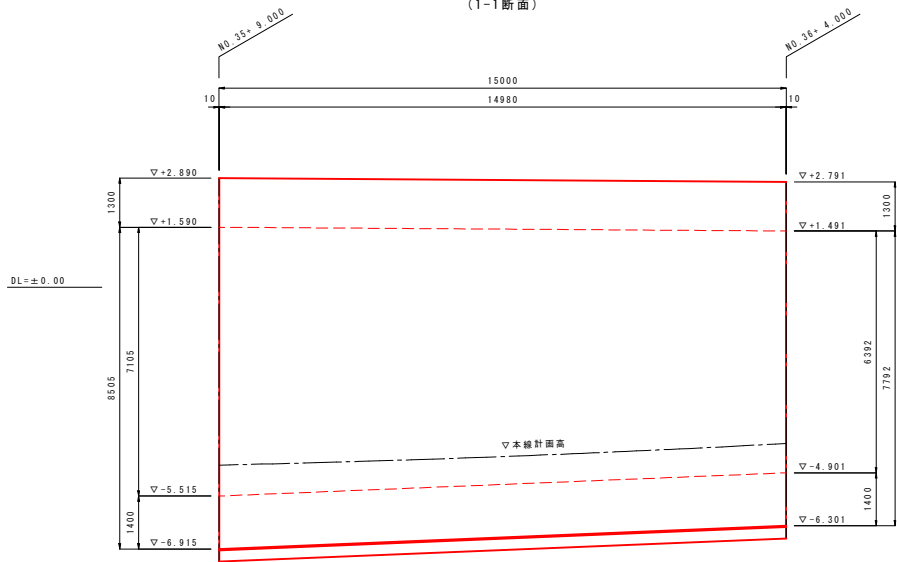


側面図

(2-2断面)

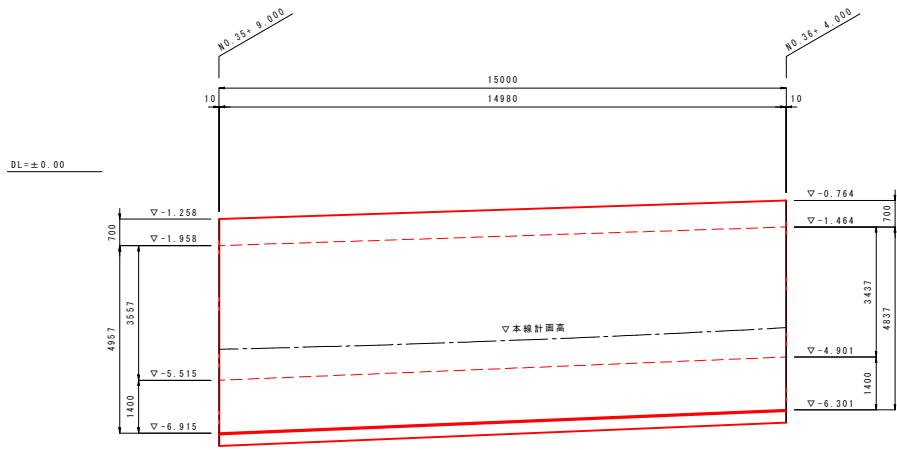

位置図

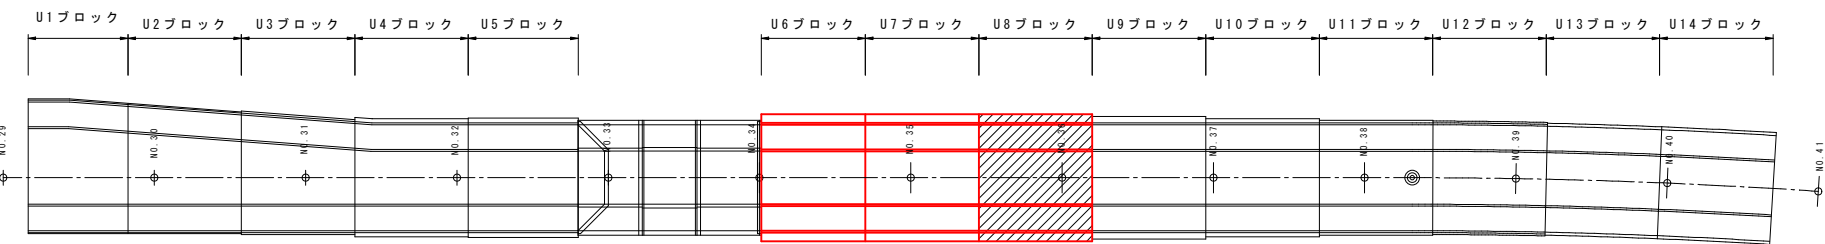

使用材料


項目	種別
躯体コンクリート	24-12-25
鉄筋	SD345
均しコンクリート	18-8-40

実施 (13/82)


年度	令和 8 年度
番号	災 号
工事名	安来木次線 (徳川2工区) 総合交付金 (改善) 工事 第6期
通川種名	(主) 安来木次線
施工箇所	安来 郡 飯島 町 大字 地内
図面名称	U8ブロック構造 一般図(1)
設計者	会社名
測量	会社及び責任者
設計	

$S = 1 : 100$


(3-3 断面)

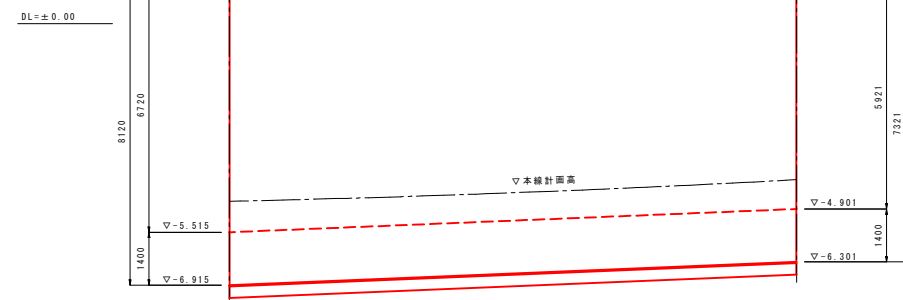


(4-4 断面)

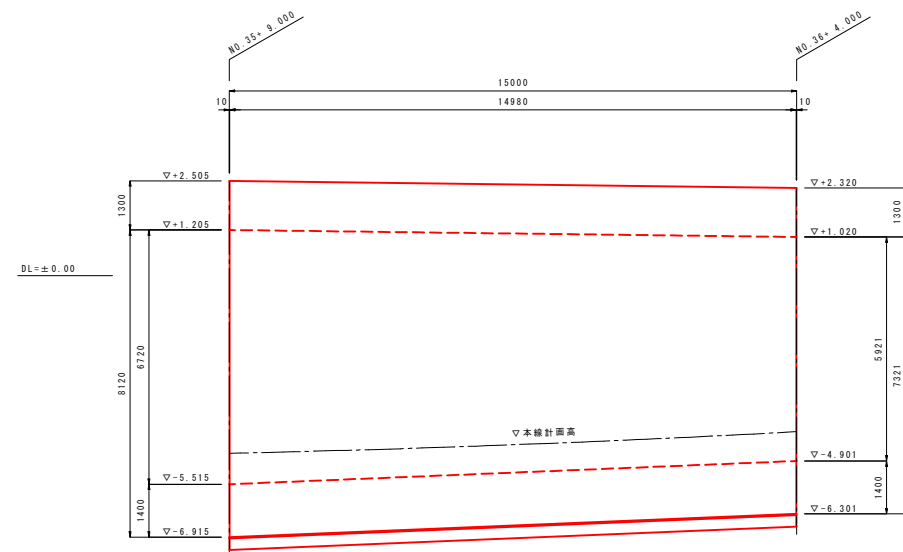

NO. 35+ 9.00

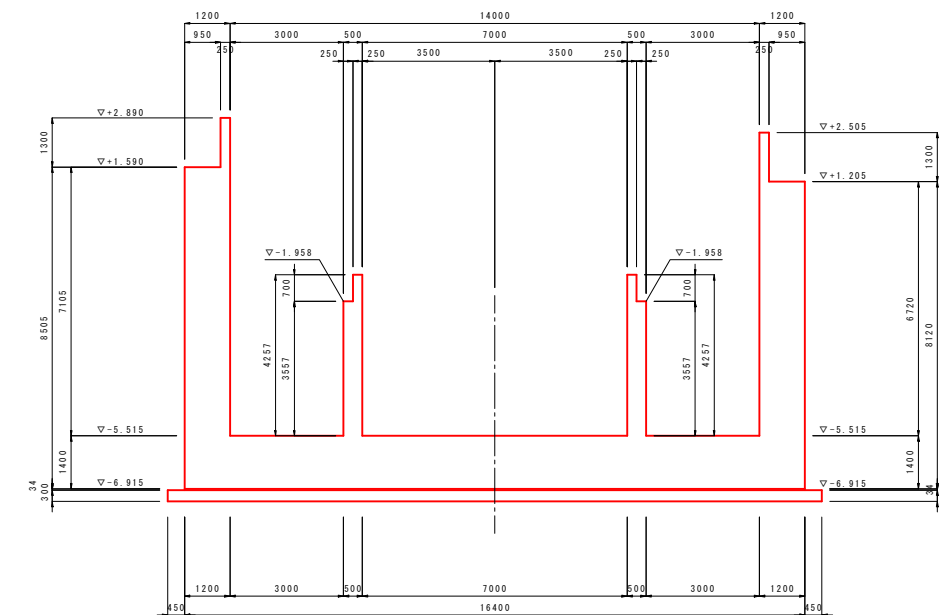

NO. 36+ 4.00

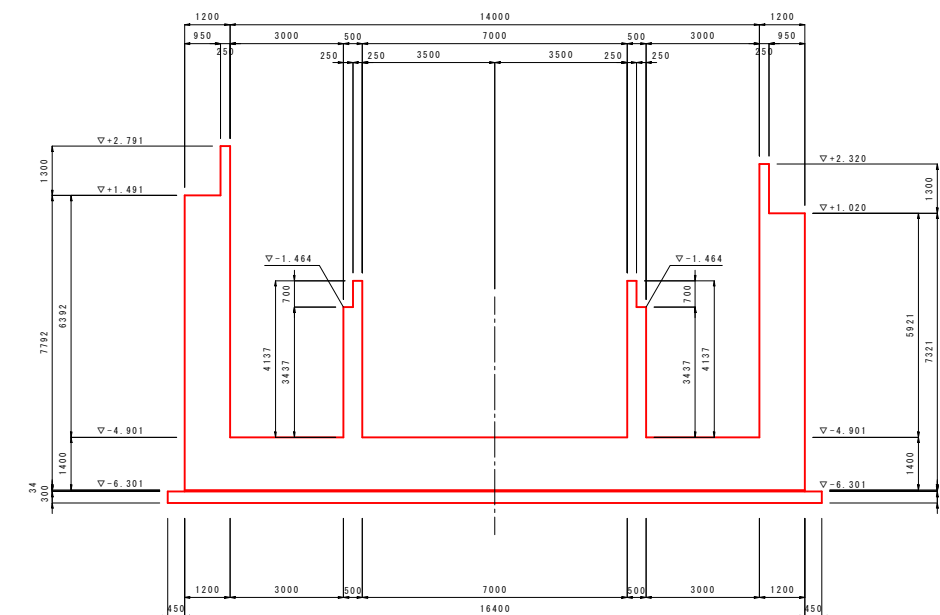


実 施 (14/82)

年 度	令和 8 年度
番 号	災 号
工事名	安来木次線（切川2工区）総合交付金（改築）工事 第6期
通川番号	（主）安来木次線
施工箇所	安来 ⑧ 飯島 ⑧ 大字 地内
図面名称	U8ブロック構造 一般図（2） 縮尺 1:100
製 表 名	会社及び責任者
測 量 課	
設 計	

199 葉の内 36

主鉄筋組立図


直断面 ctc125

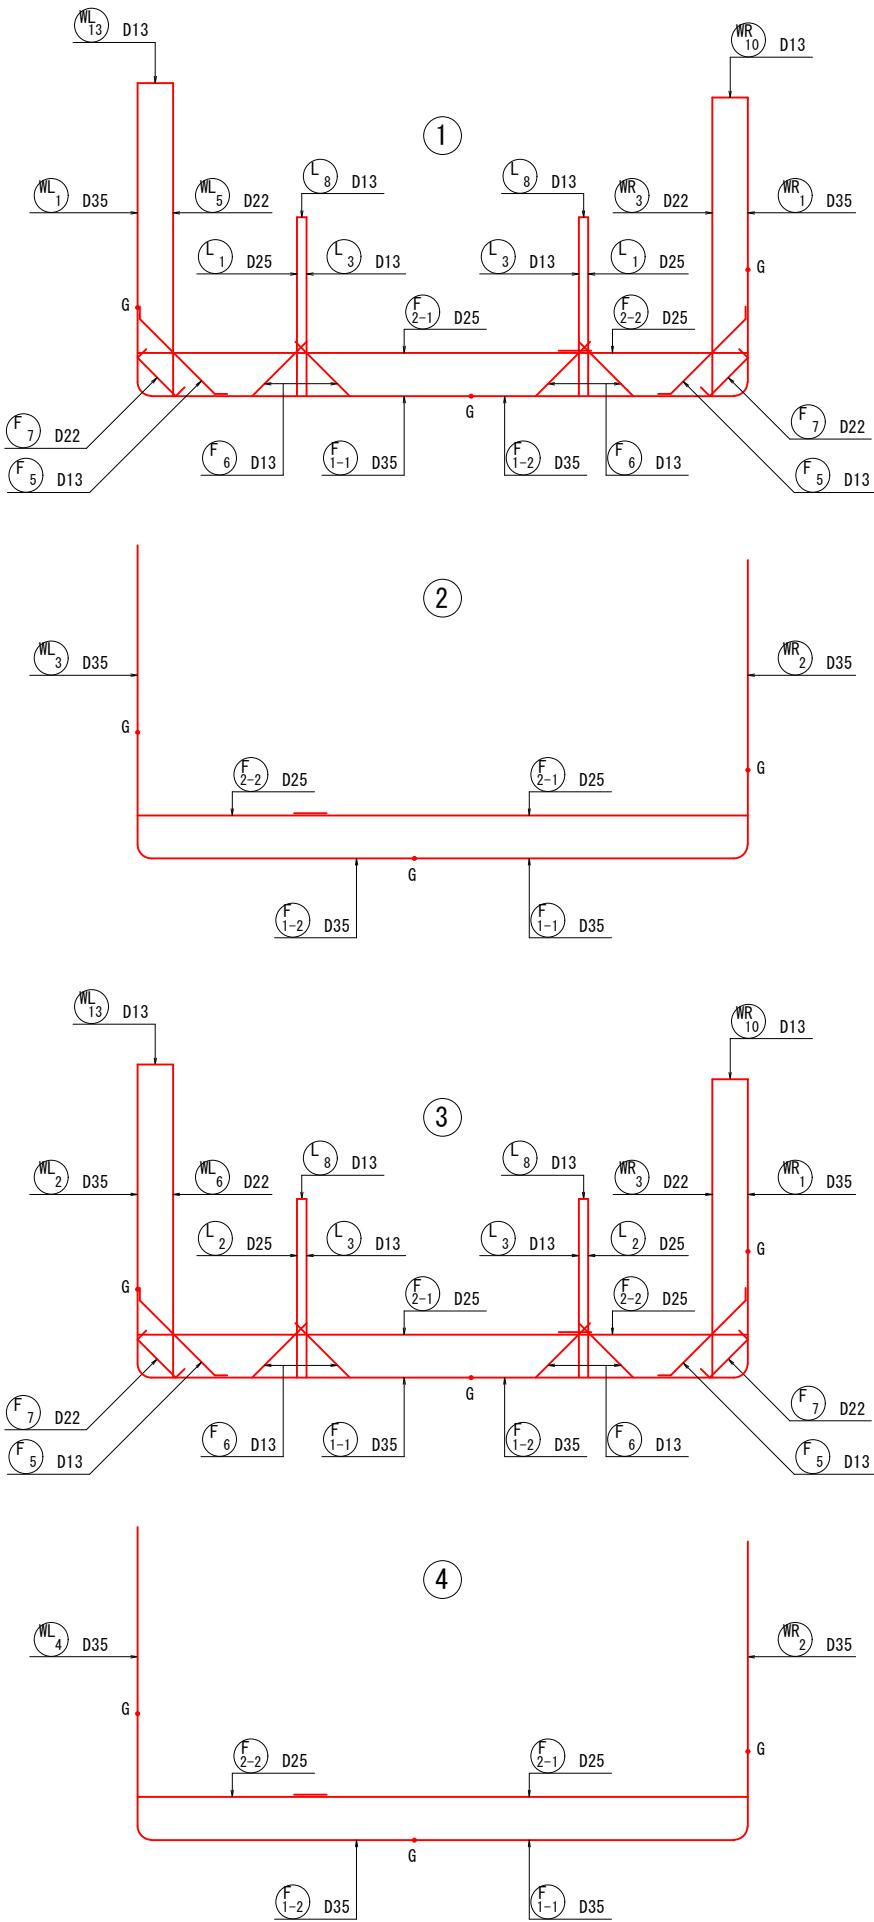


U6ブロック 擁壁配筋図 (1) S=1 : 50

NO. 34+0.220 ~ NO. 34+14.000

断面図 起点側

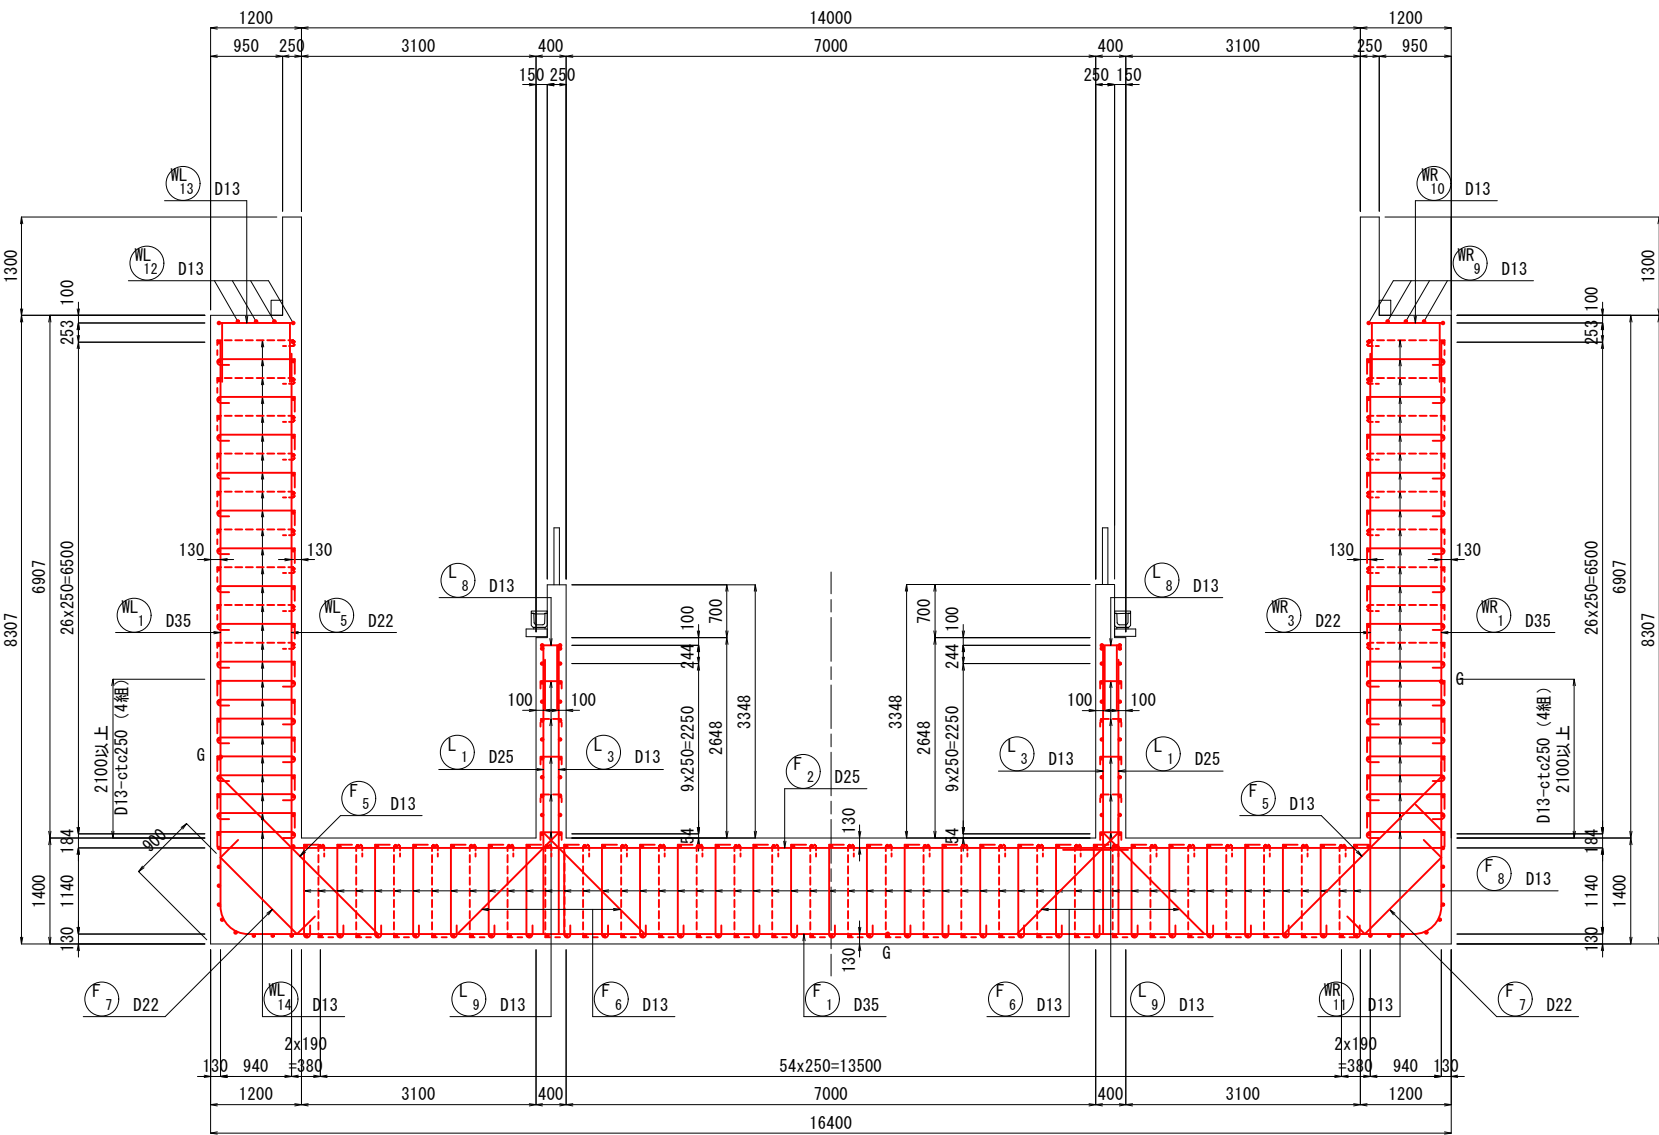

位置図 S=1/200

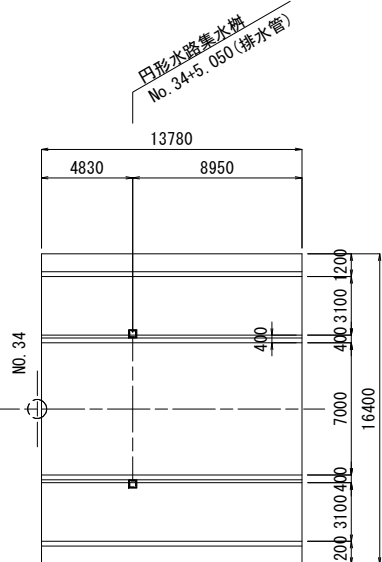


実施 (15/82)

NO. 34+0.220 ~ NO. 34+14.000


年度	令和 8 年度
番号	災 号
工事名	安来本次線 (堀川2工区) 総合交付金 (国庫) 工事 第6期
道川港名	(主) 安来本次線
施工箇所	安来 郡 飯島 町大字 地内
図面名称	U6ブロック 擁壁配筋図 (1)
項目	会社名 会社及び責任者
測量	
設計	

U6ブロック 擁壁配筋図 (2) S=1 : 50
NO. 34+0.220 ~ NO. 34+14.000


断面図 終点側

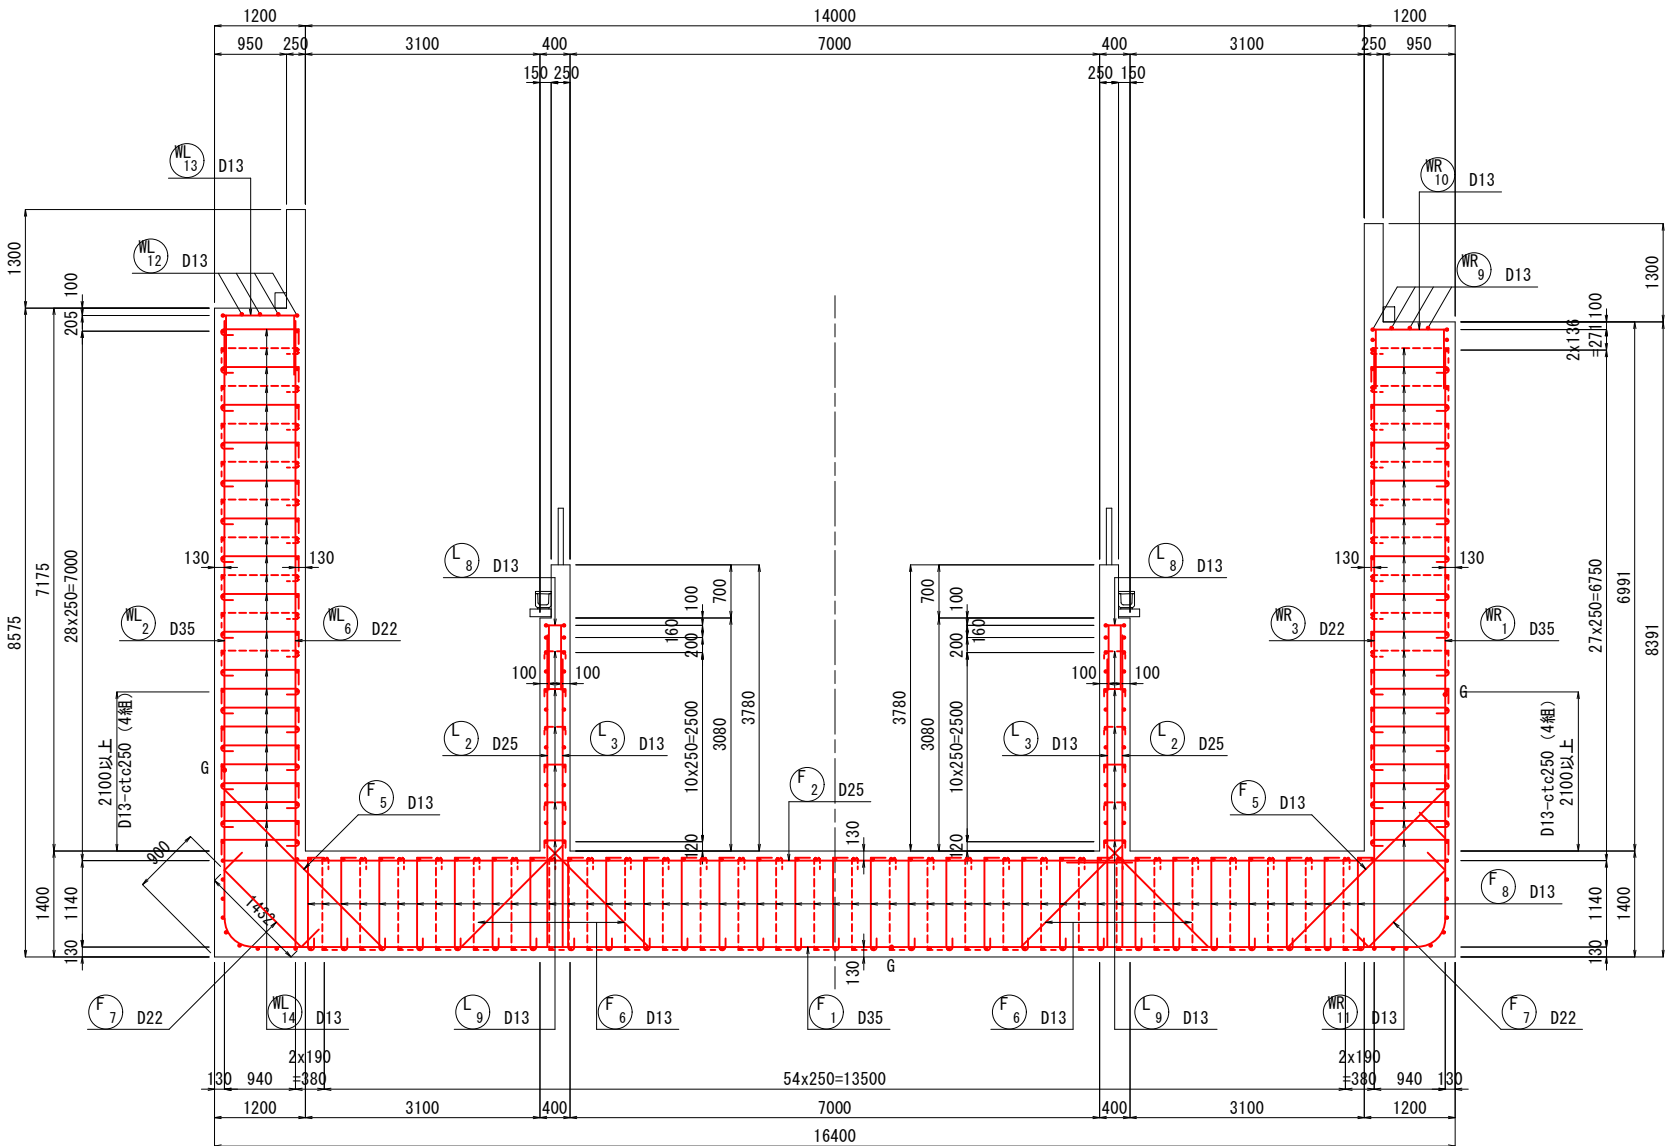

かぶり詳細図 S=1:20

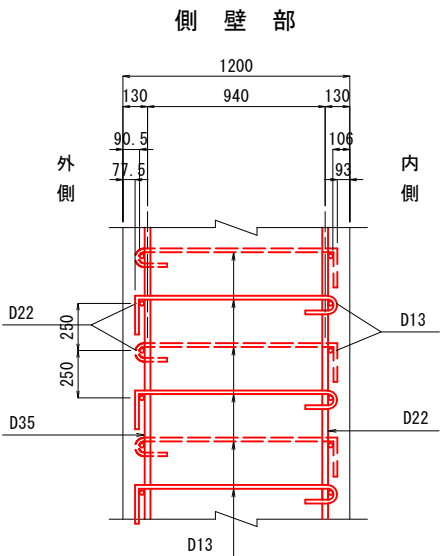


底板部

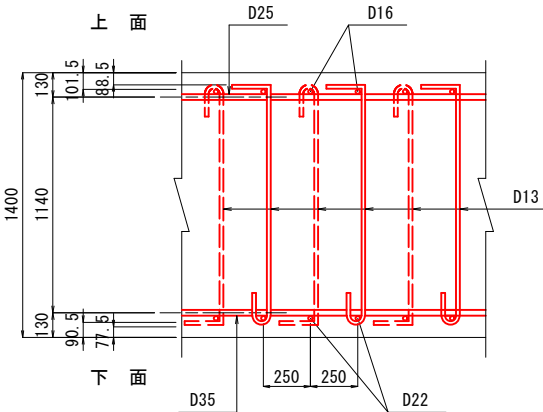

※ スターラップは直角フックの位置が千鳥状になるように配置する。

中壁部

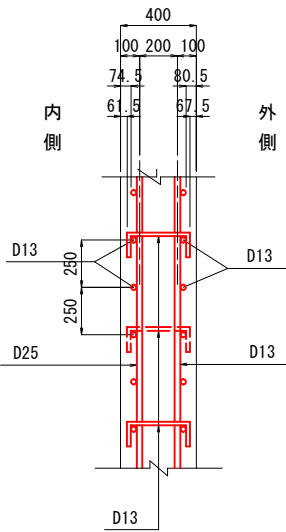



実施 (16/82)

NO. 34+0.220 ~ NO. 34+14.000

年度	令和 8 年度
番号	災 号
工事名	安永本次線 (堀川 2 工区) 総合交付金 (改善) 工事 第6期
道川港名	(主) 安永本次線
施工箇所	安永 郡 飯島 町大字 地内
図面名称	U6ブロック 擁壁配筋図 (2) 縮尺 1:50
項目	会社名 会社及び責任者
測量	
調査	
設計	

S=1 : 50

左側壁外側

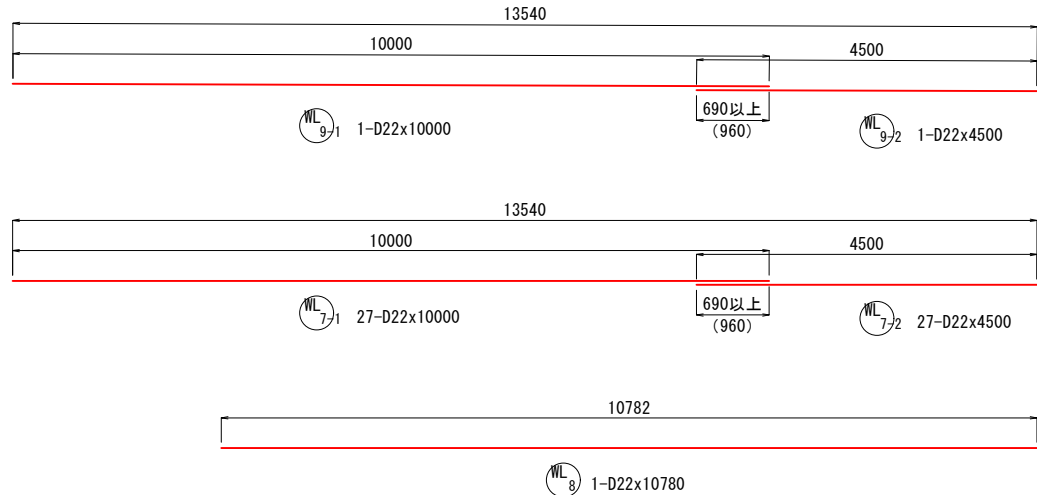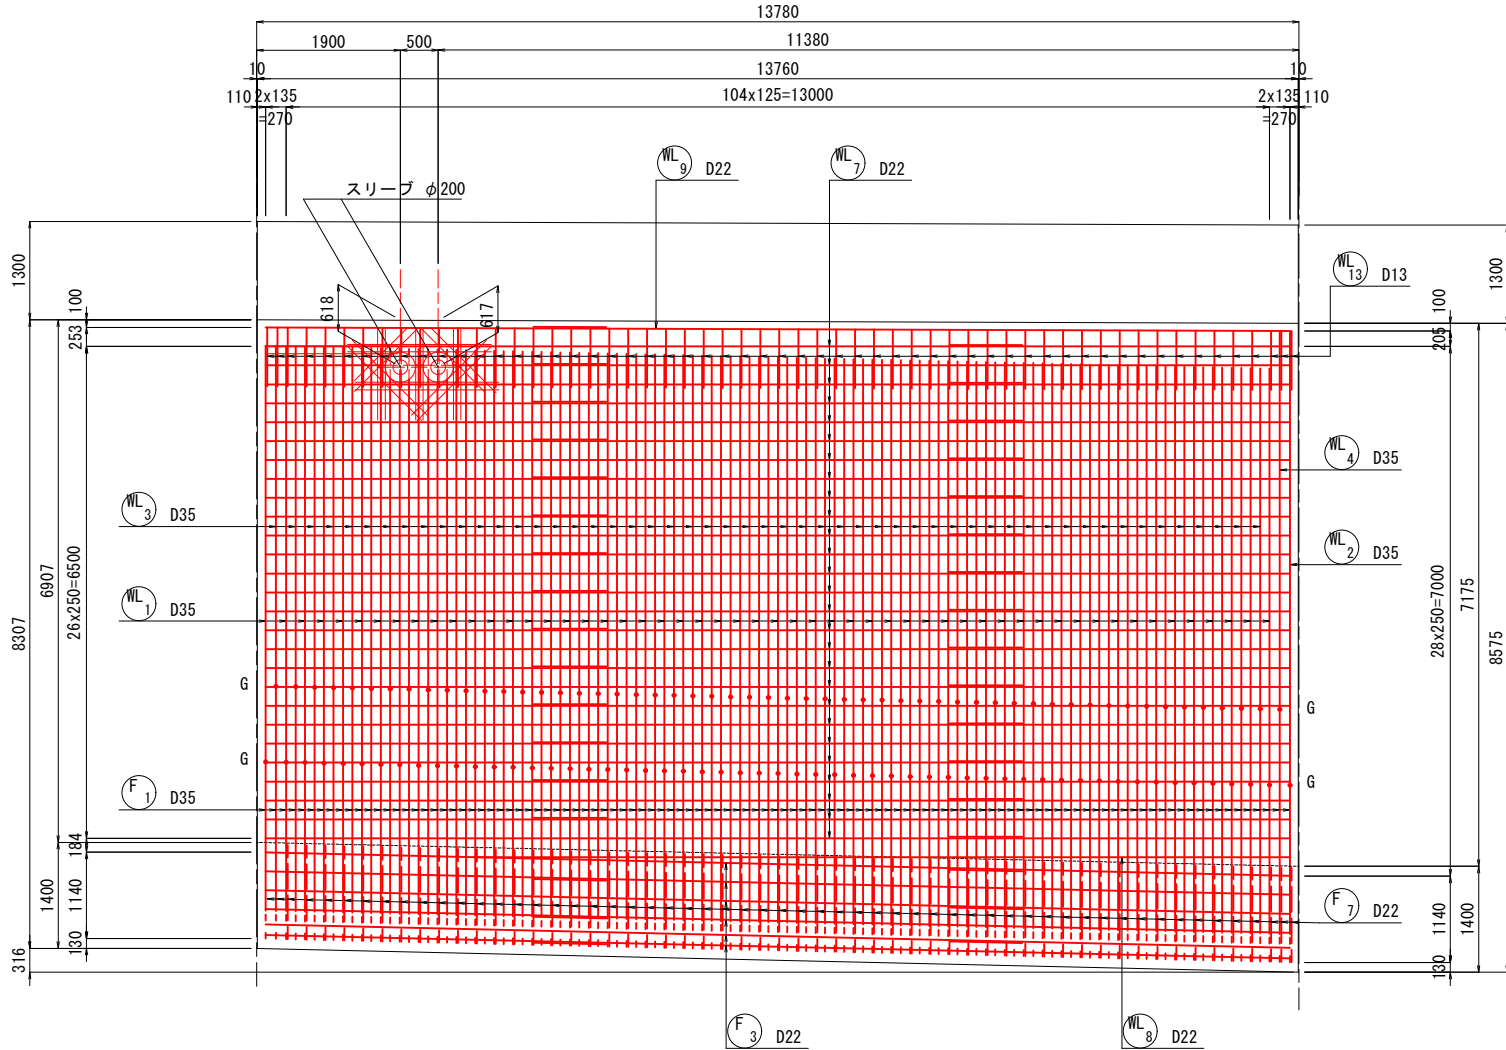

実 施 (17/82)





NO. 34+0.220 ~ NO. 34+14.000

年 度	令和 8 年 度			
番 号	災 号			
工事名	安永木次線（切川2工区）助会交付金（改築）工事 第6期			
道川港名	（主）安永木次線			
施工箇所	安永	郡市	飯島	町大字 地
図面名称	U6ブロック 擁壁配筋図（3） 縮尺 1:50			
会社名	会社及び責任者			
測 量				
調 査				
設 計				

S=1 : 50

NO. 34+0.220 ~ NO. 34+14.000

開口部補強鉄筋

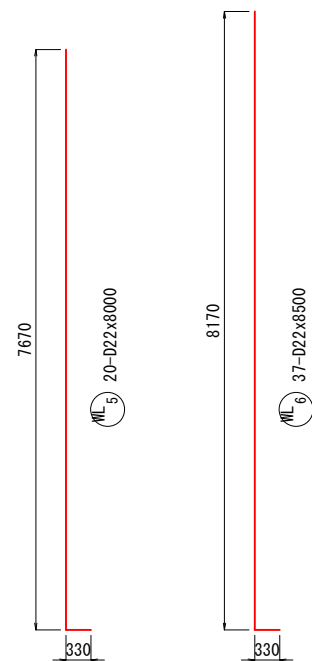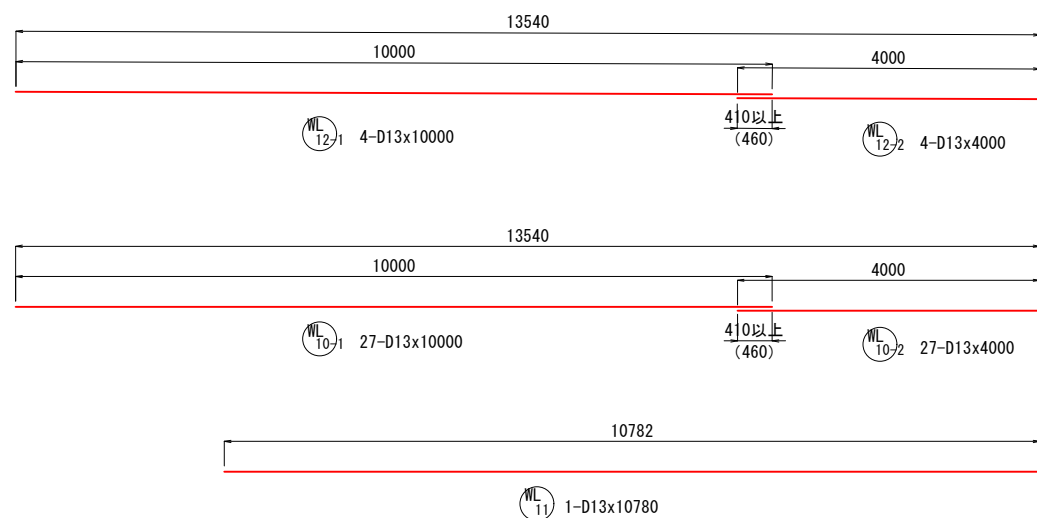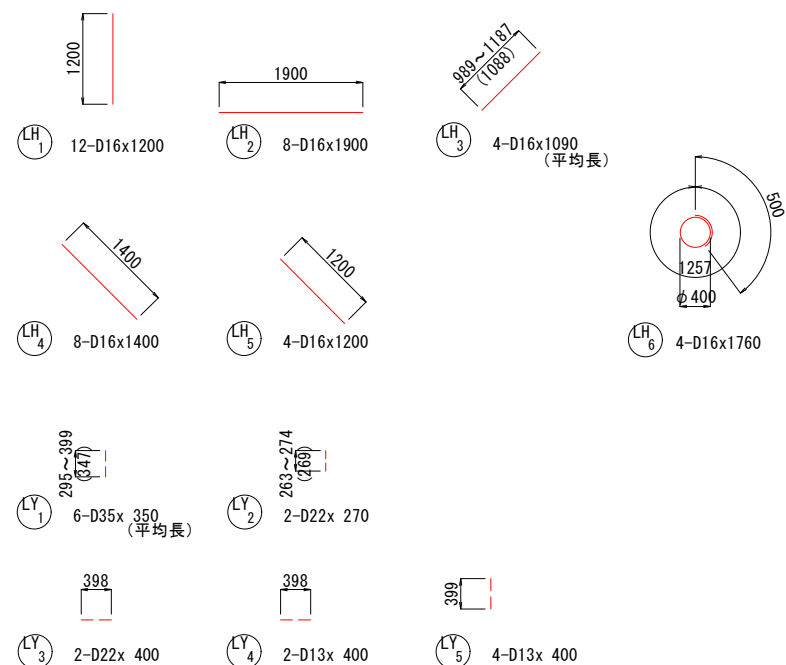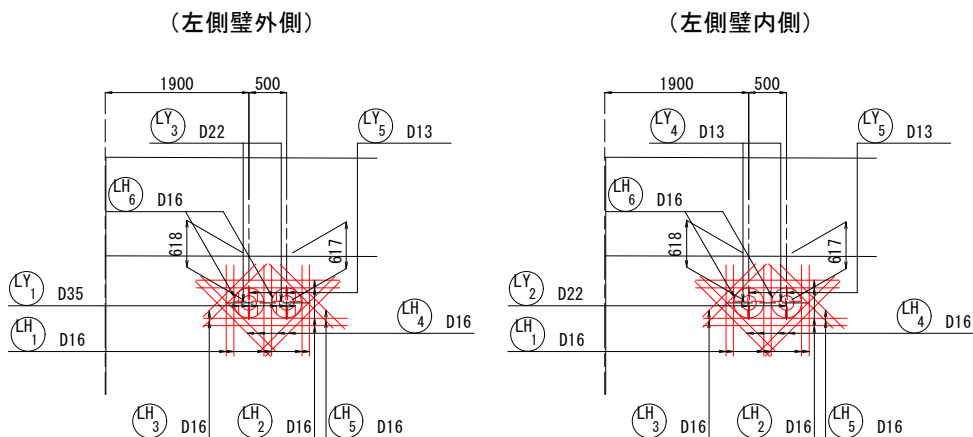



実 施 (18/82)

NO. 34+0.220 ~ NO. 34+14.000

年 度	令和 8 年度
番 号	災 号
工事名	安来木次線（明川2工区）総合交付金（改築）工事 第5期
通川港名	（主）安来木次線
施工箇所	安来 郡 飯島 町 大字 地内
図面名称	U6ブロック 擁壁配筋図（4） 縮尺 1:50
会社名	会社及び責任者
測 量 調 査	
設 計	

U6ブロック 擁壁配筋図 (5) S=1 : 50
NO. 34+0.220 ~ NO. 34+14.000

右側壁 外側

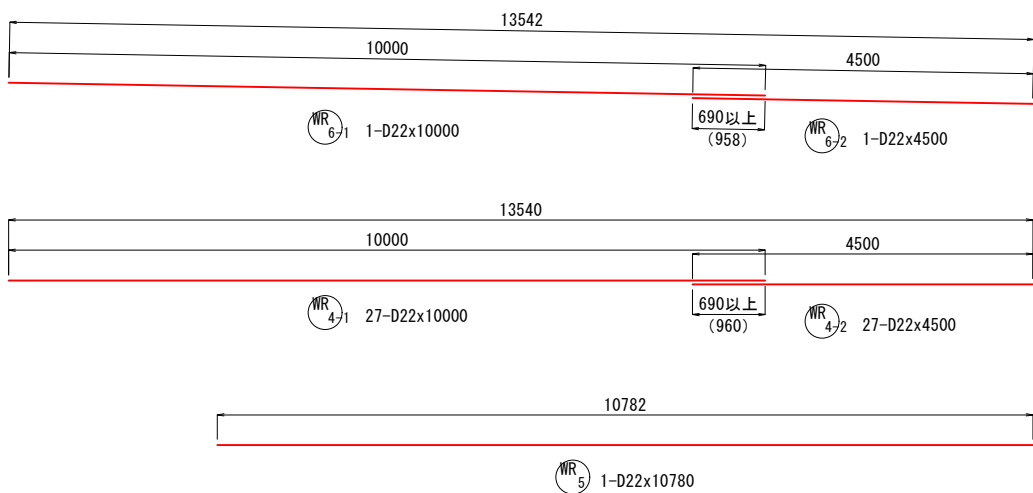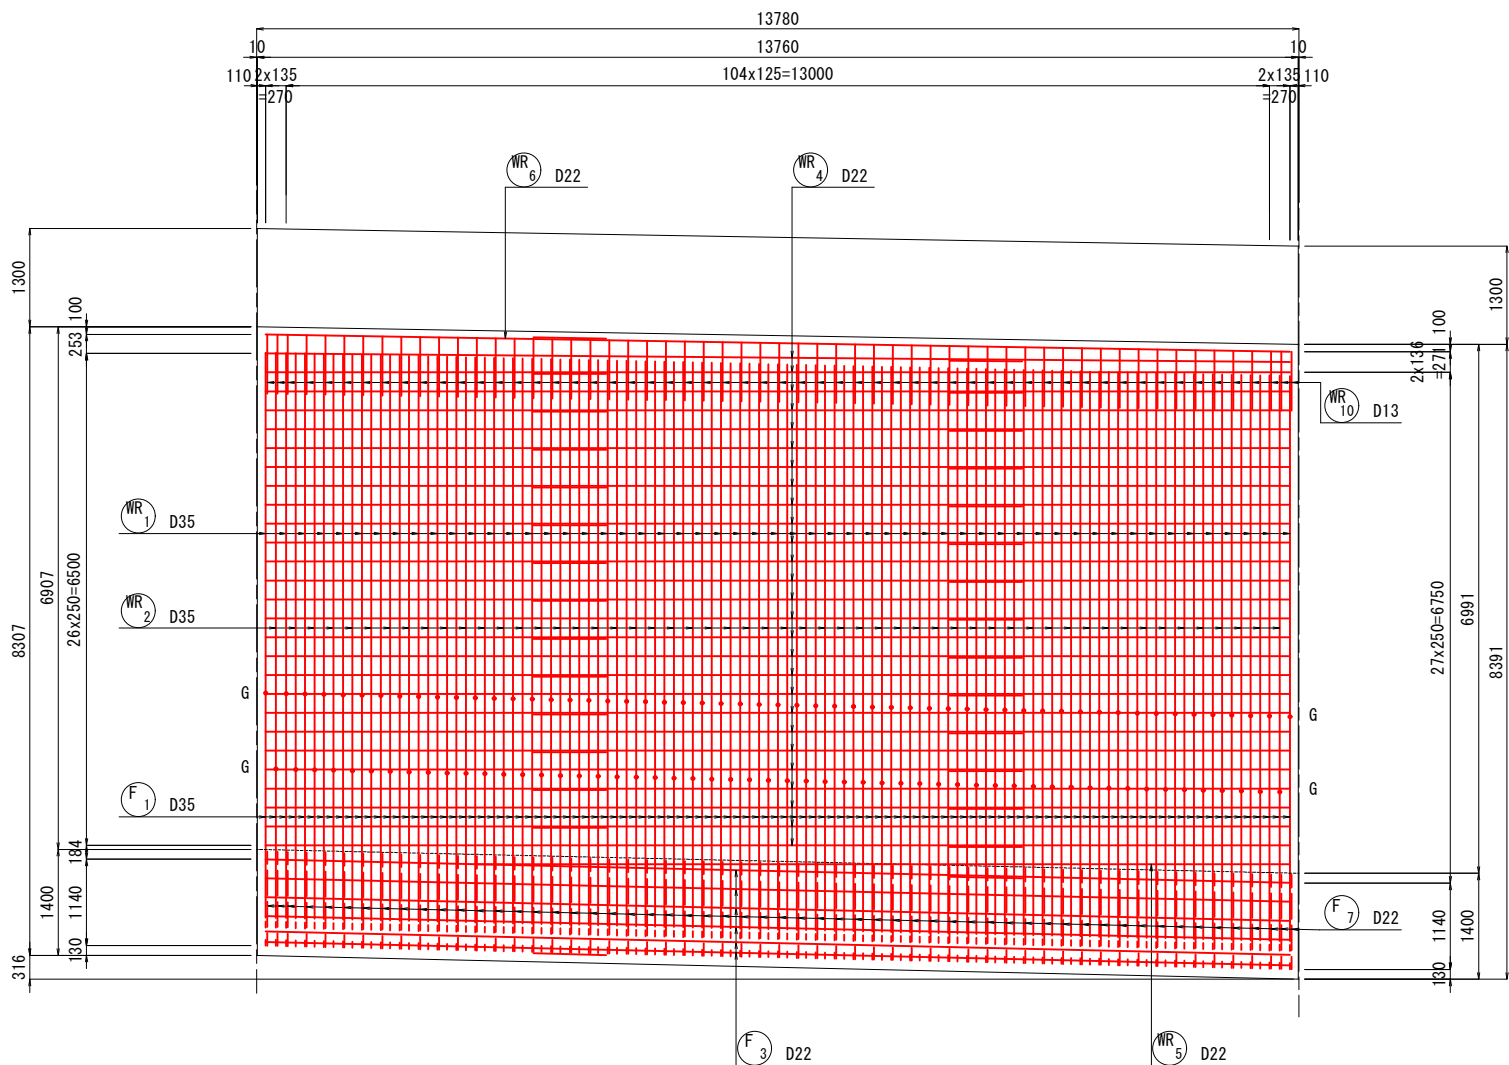





実施 (19/82)

NO. 34+0.220 ~ NO. 34+14.000

年度	令和 8 年度
番号	災 号
工事名	安来本次線 (徳川 2 工区) 総合交付金 (改善) 工事 第 6 期
道川港名	(主) 安来本次線
施工箇所	安来 郡 飯島 町大字 地内
図面名称	U6ブロック 擁壁配筋図 (5)
項目	会社名 会社及び責任者
測量	
調査	
設計	

U6ブロック 擁壁配筋図 (6) S=1 : 50
NO. 34+0.220 ~ NO. 34+14.000

右側壁内側

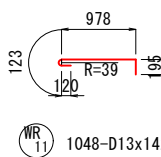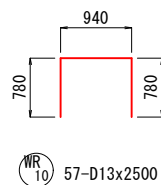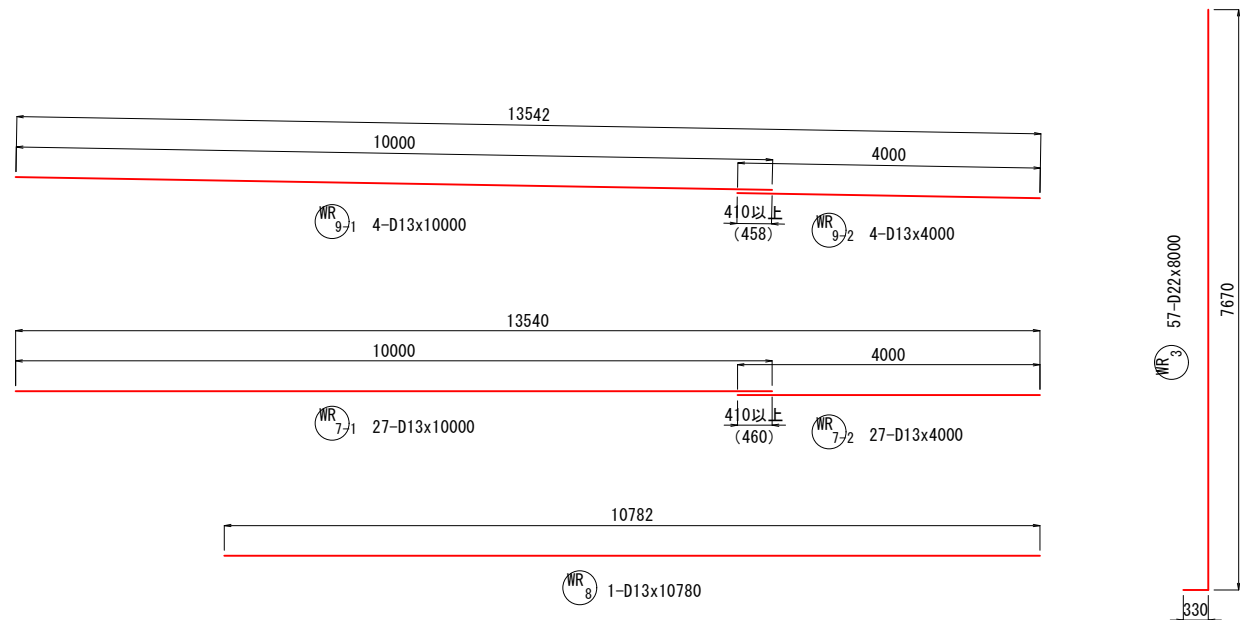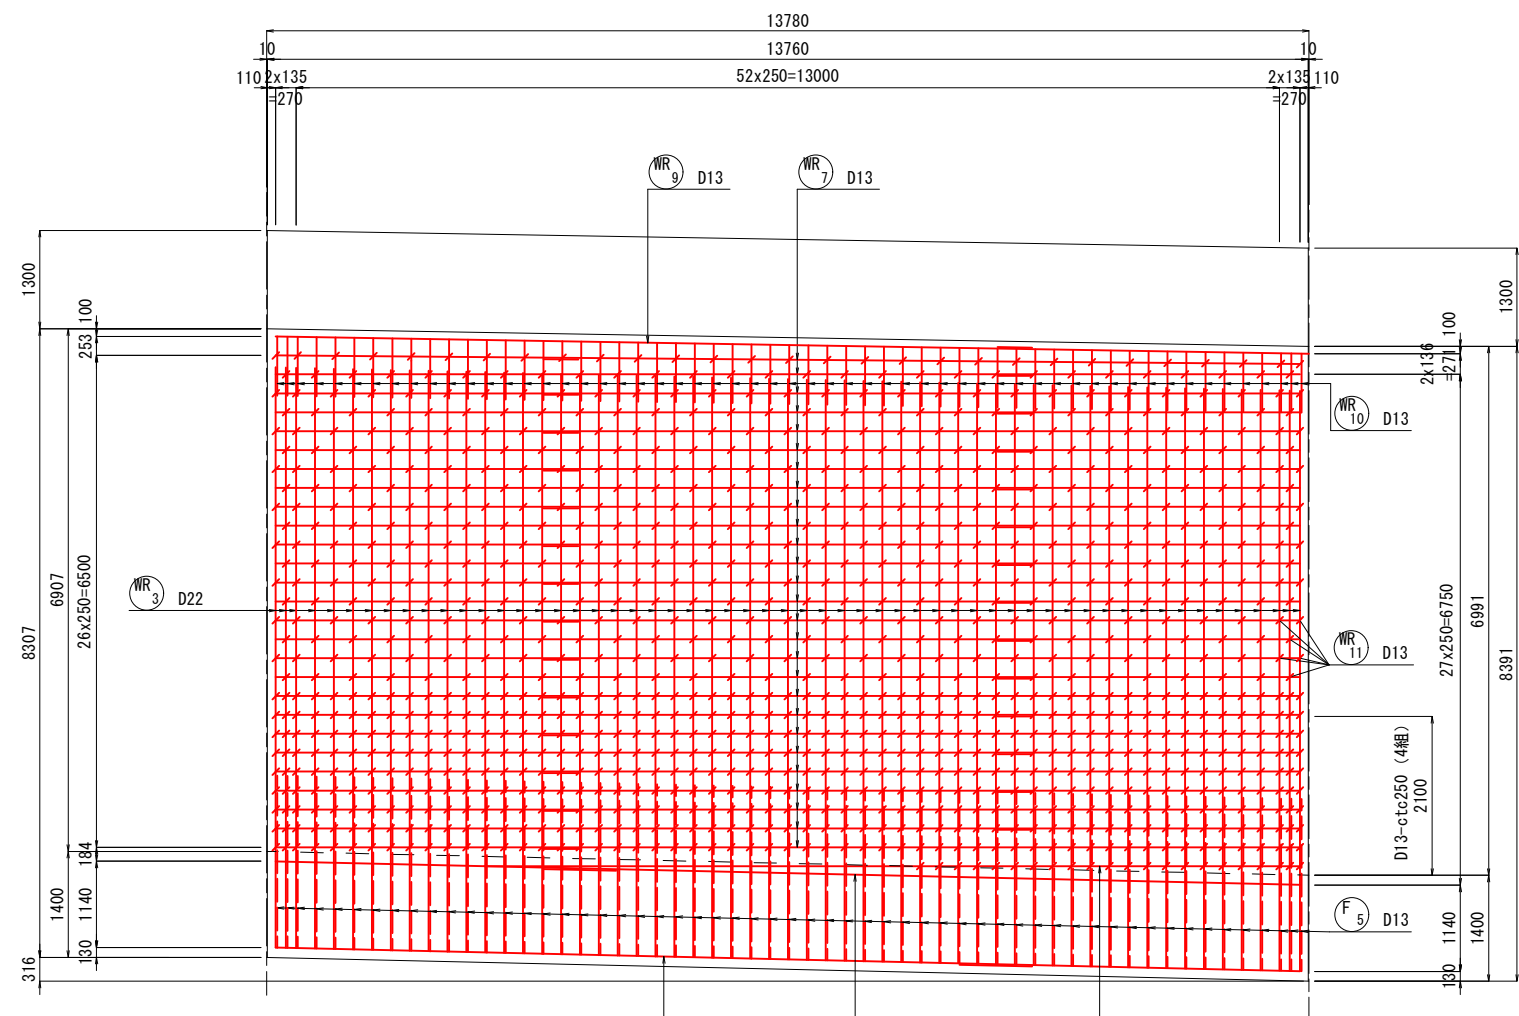



実施 (20/82)

NO. 34+0.220 ~ NO. 34+14.000



年度	令和 8 年度
番号	災 号
工事名	安来本次線 (徳川 2 工区) 総合交付金 (改善) 工事 第 6 期
道川港名	(主) 安来本次線
施工箇所	安来 郡 飯島 町大字 地内
図面名称	U6ブロック 擁壁配筋図 (6)
項目	会社名 会社及び責任者
測量	
設計	

U6ブロック 擁壁配筋図 (7) S=1 : 50
NO. 34+0.220 ~ NO. 34+14.000

底版 上側

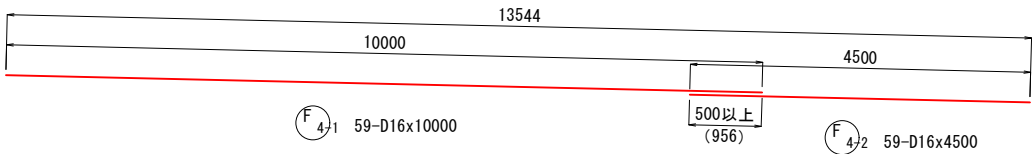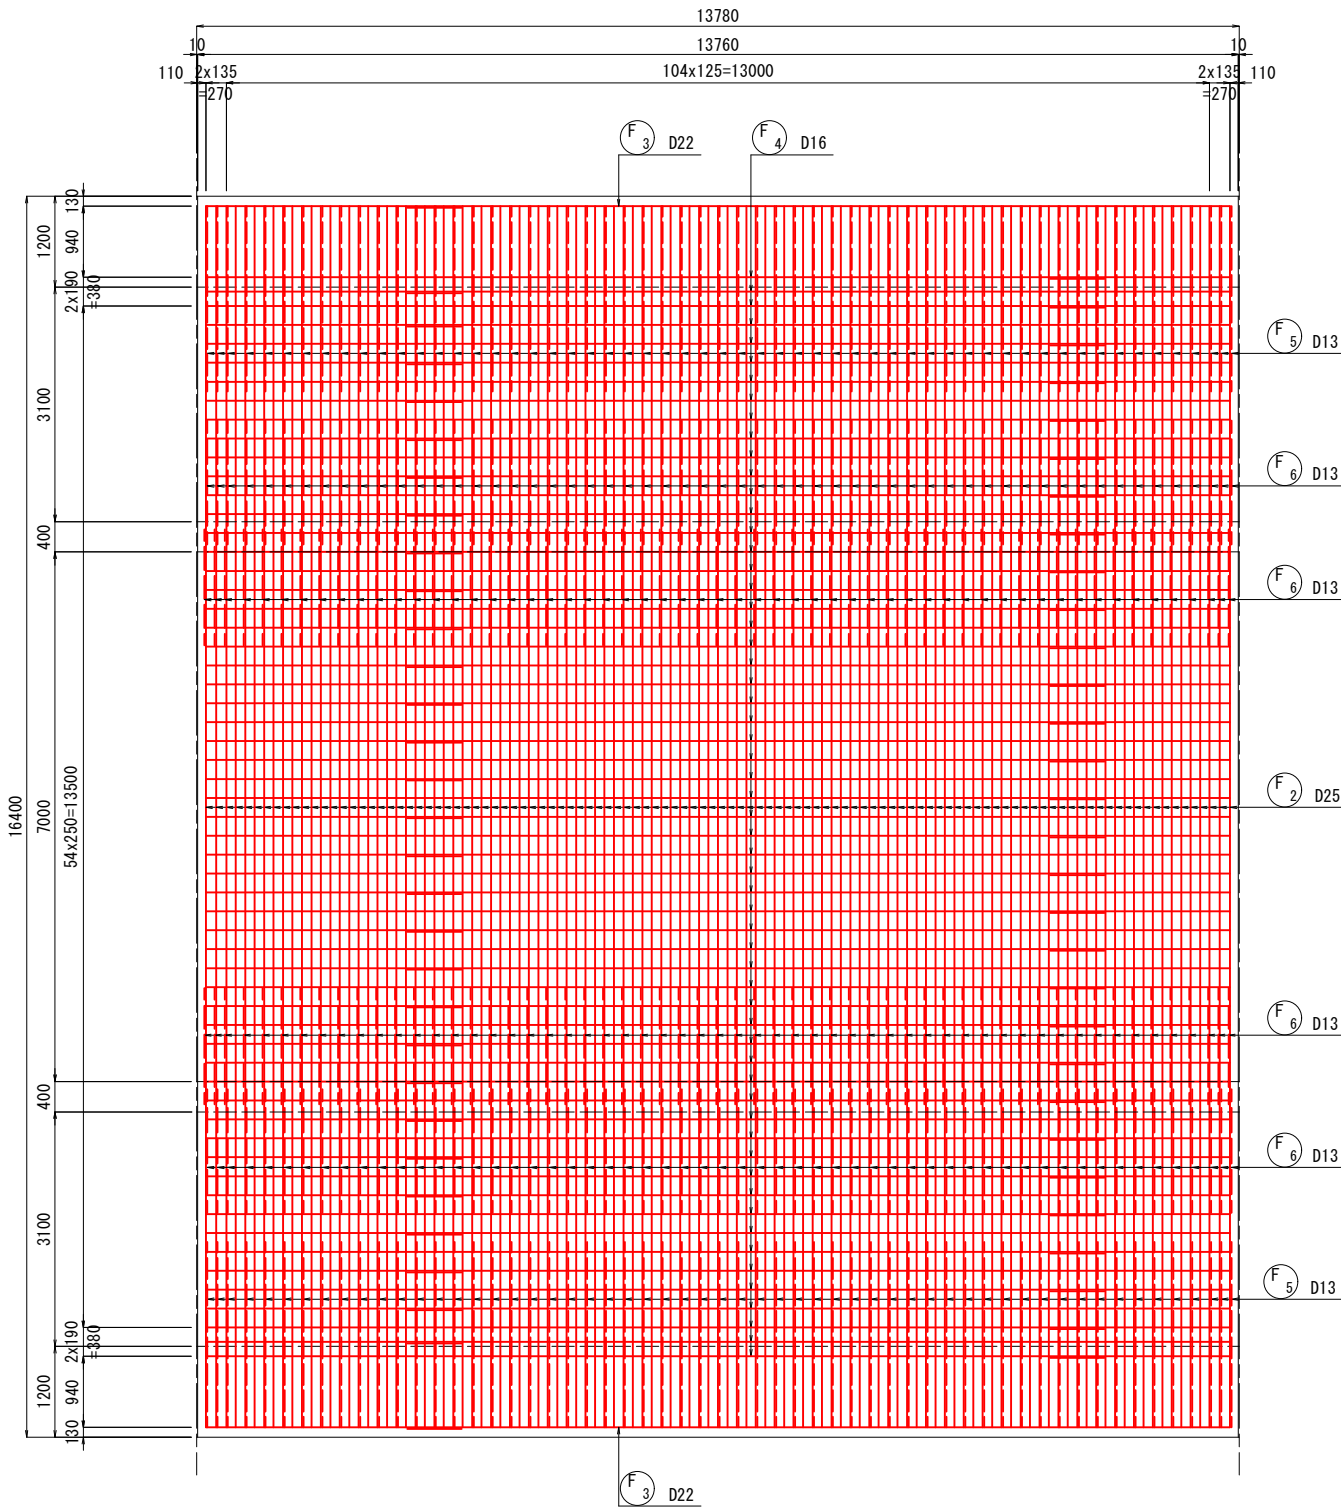

底版 下側

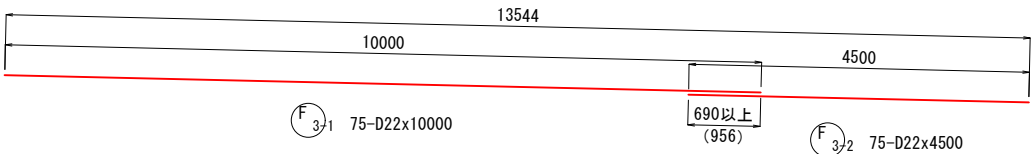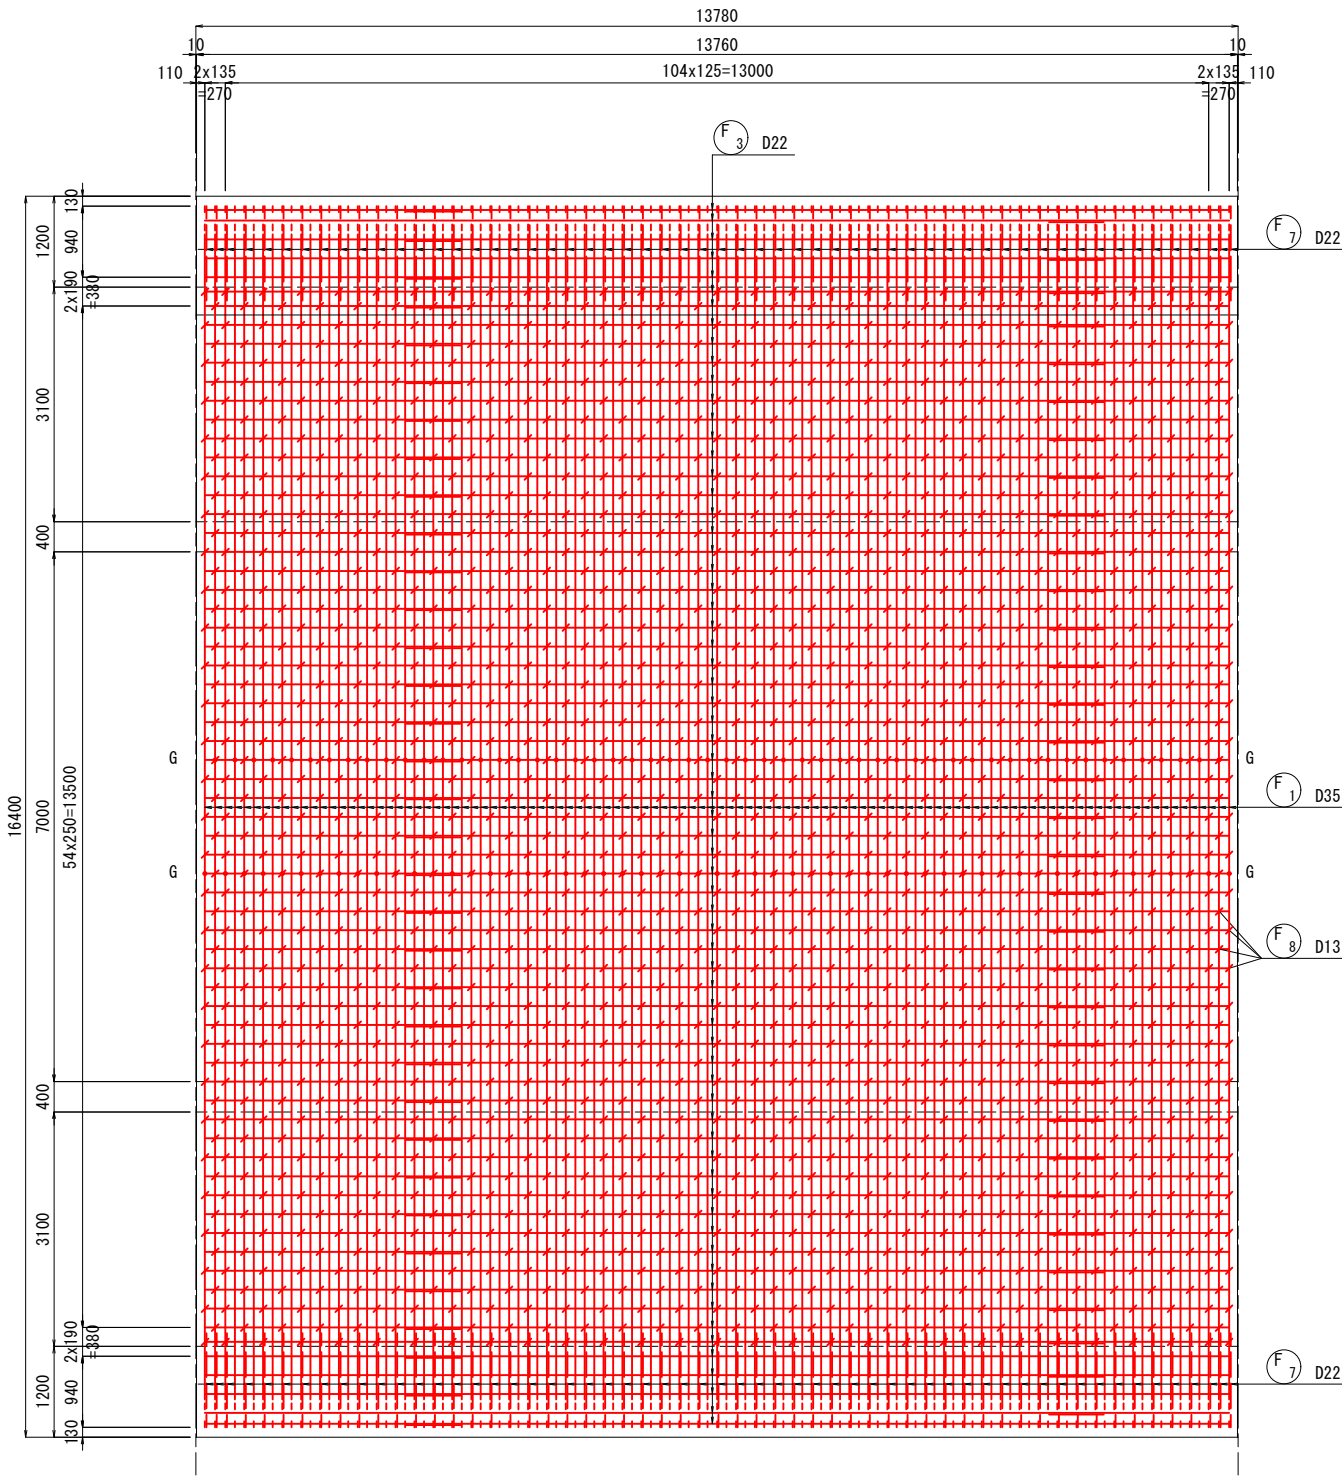


実施 (21/82)

年度	令和 8 年度
番号	災 号
工事名	安永本次線 (徳川 2 工区) 総合交付金 (改善) 工事 第 6 期
道川港名	(主) 安永本次線
施工箇所	安永 郡 飯島 町大字 地内
図面名称	U6ブロック 擁壁配筋図 (7)
項目	会社名 会社及び責任者
測量	
設計	



S=1 : 50

NO. 34+0. 220 ~ NO. 34+14. 000


中 壁 外 側

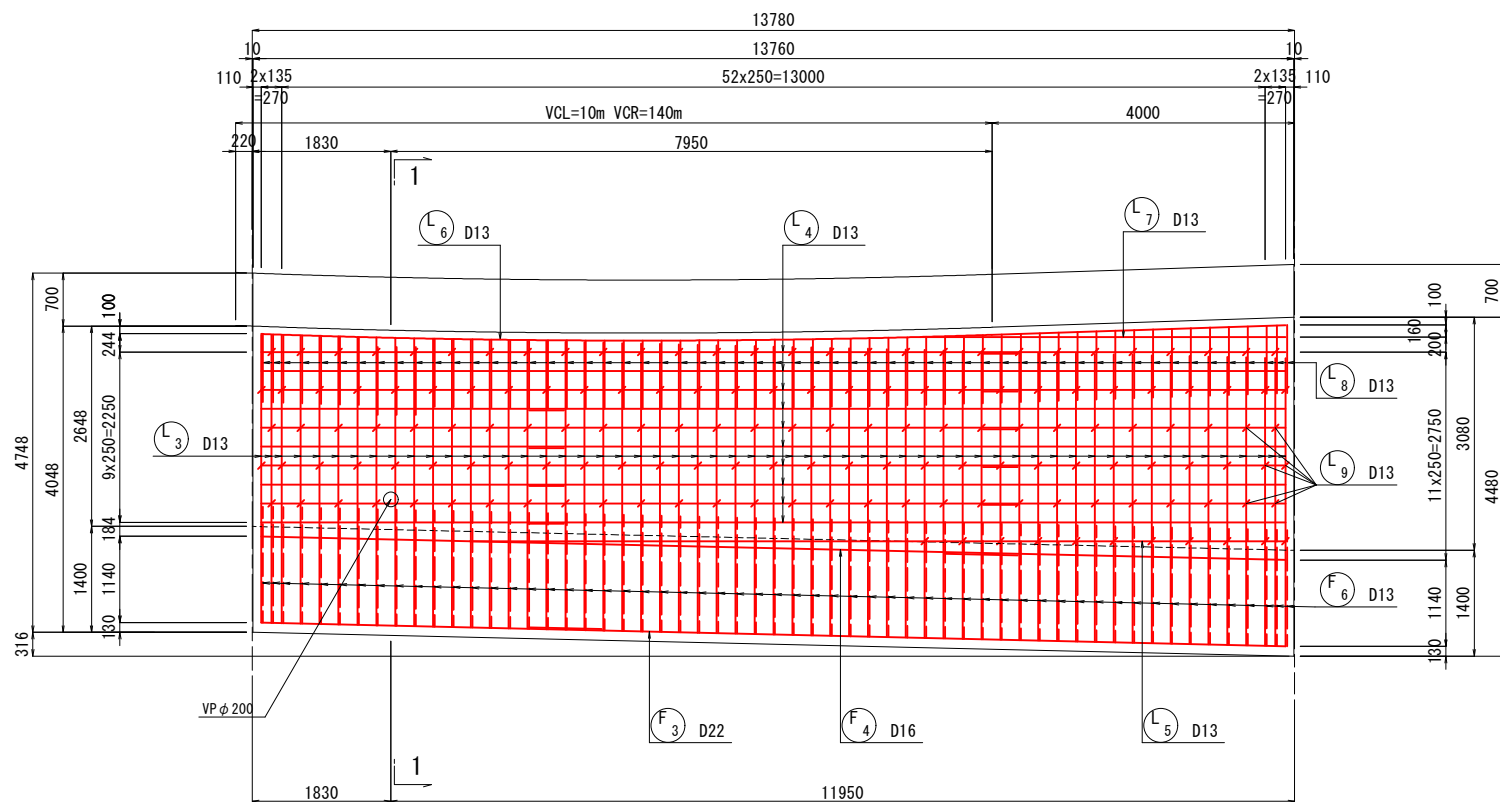


中 壁 内 側

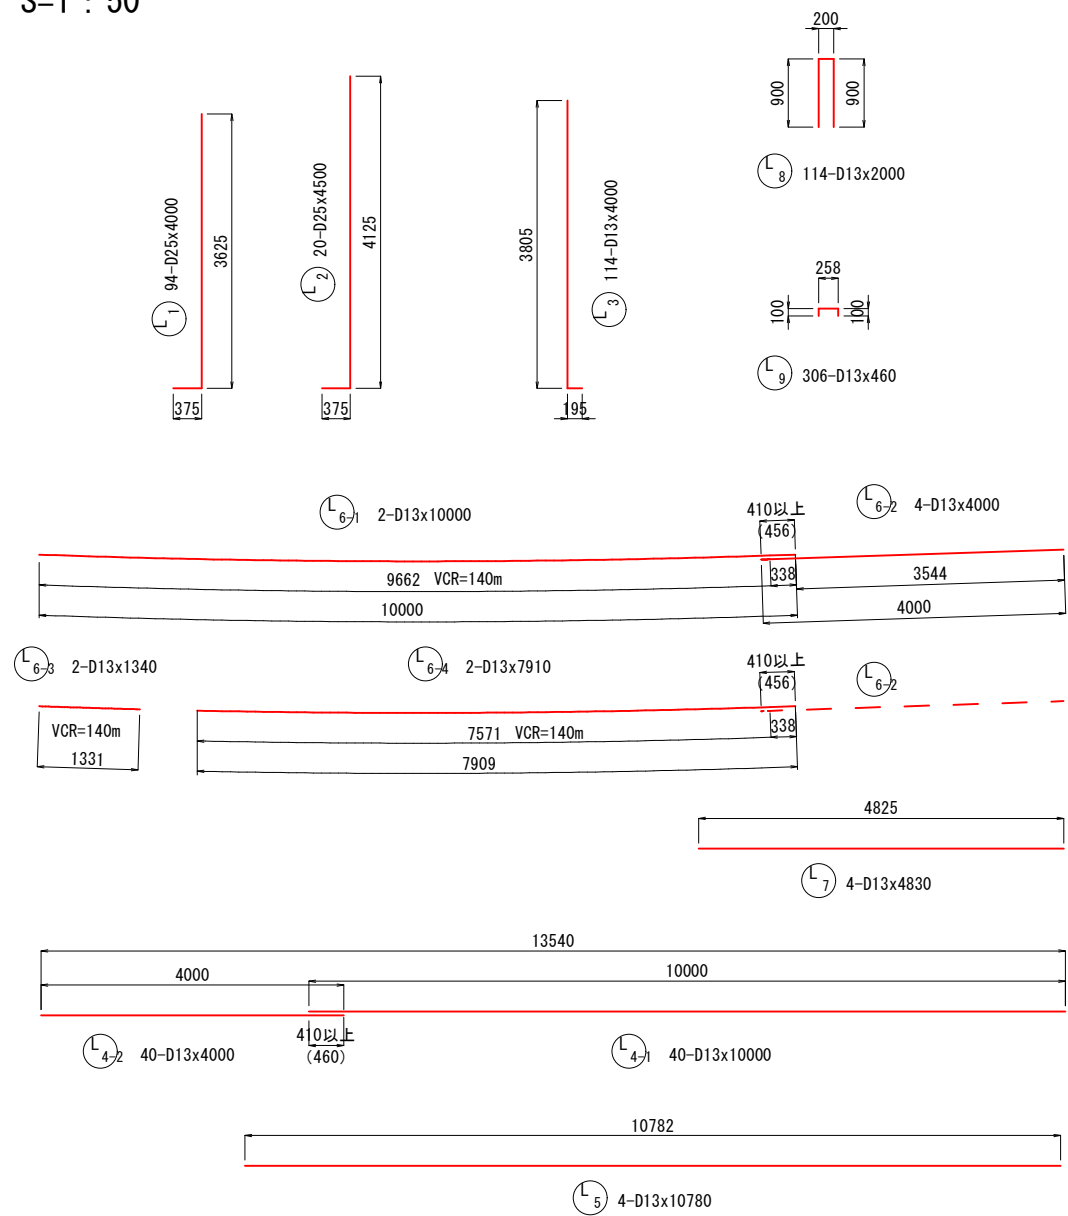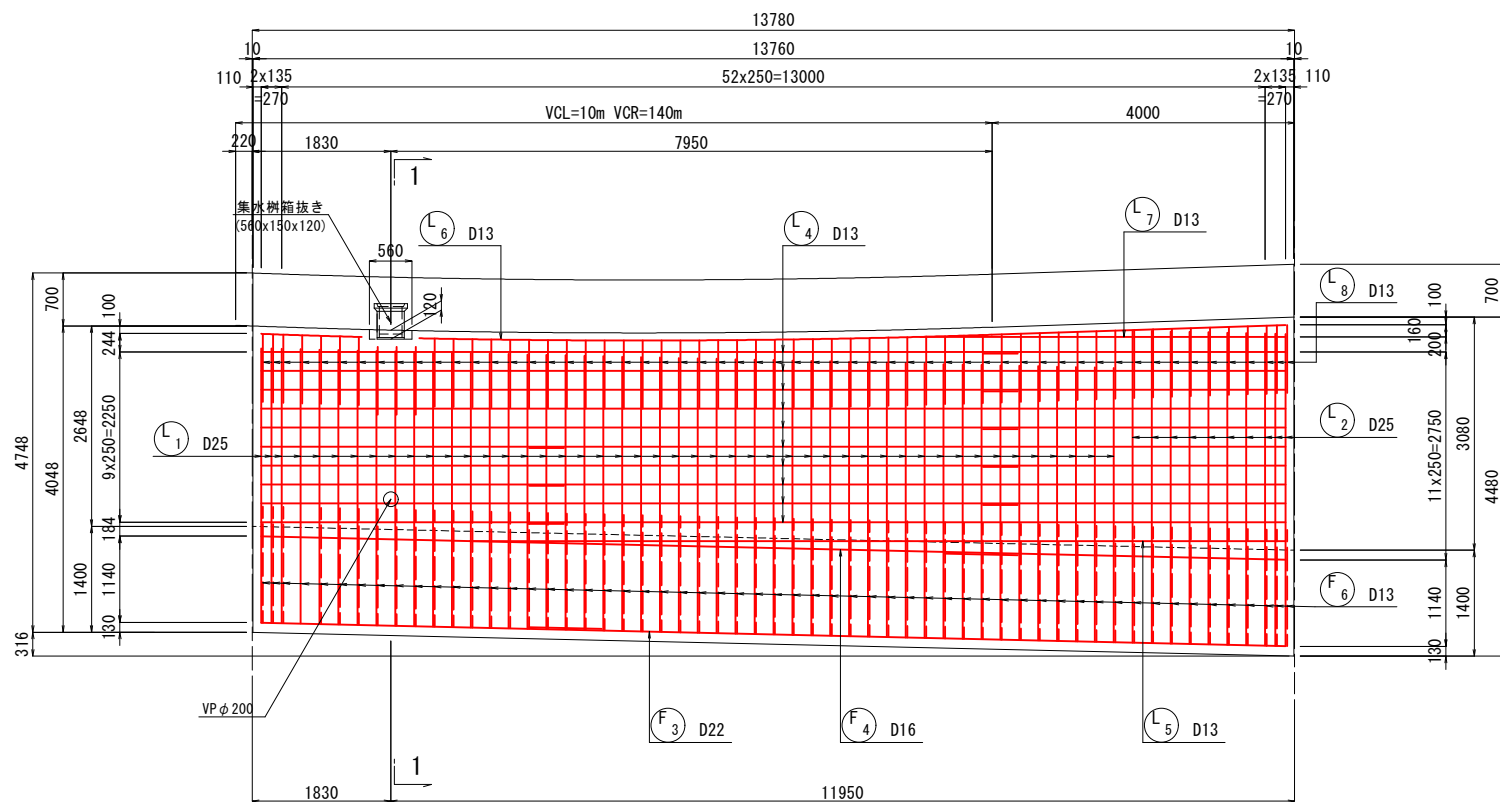

断面图 1 - 1

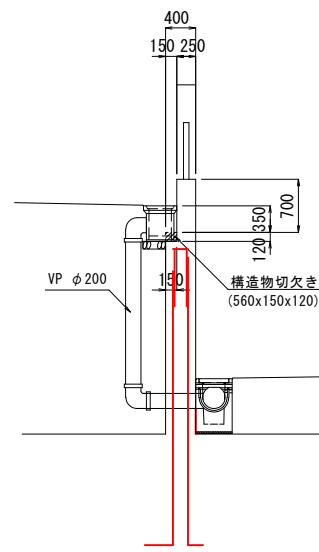

位置図 S=1/200







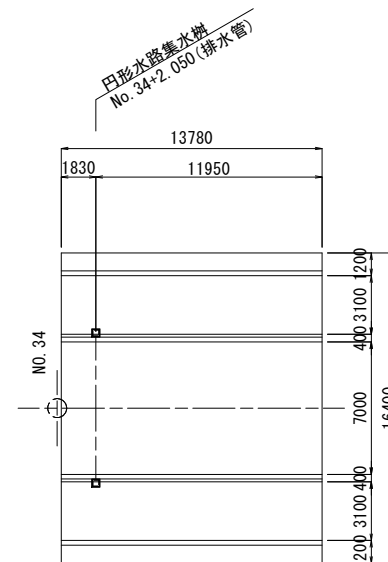


実 施 (22/82)

NO. 34+0.220 ~ NO. 34+14.000

年 度	令和 8 年度
番 号	災 号
工事名	安来木次線（切川（主）船倉交付金（改築）工事 第6期
道川港名	（2）安来木次線
施工箇所	安来 島 島 大字 地
図面名称	U6ブロック 擁壁配筋図（8）
縮尺	1:50
委託名	会社及び責任者
測 量 調 査	
設 計	
199 葉の内 105	

U6ブロック 擁壁配筋図 (9) S=1 : 50
NO. 34+0.220 ~ NO. 34+14.000

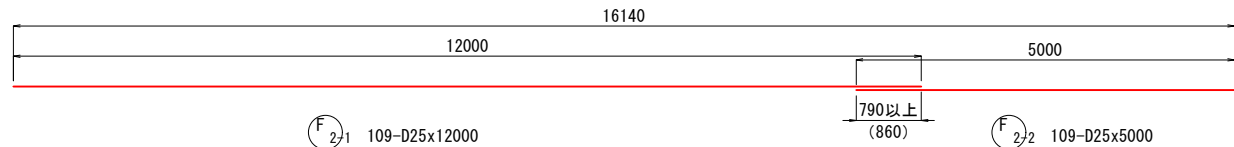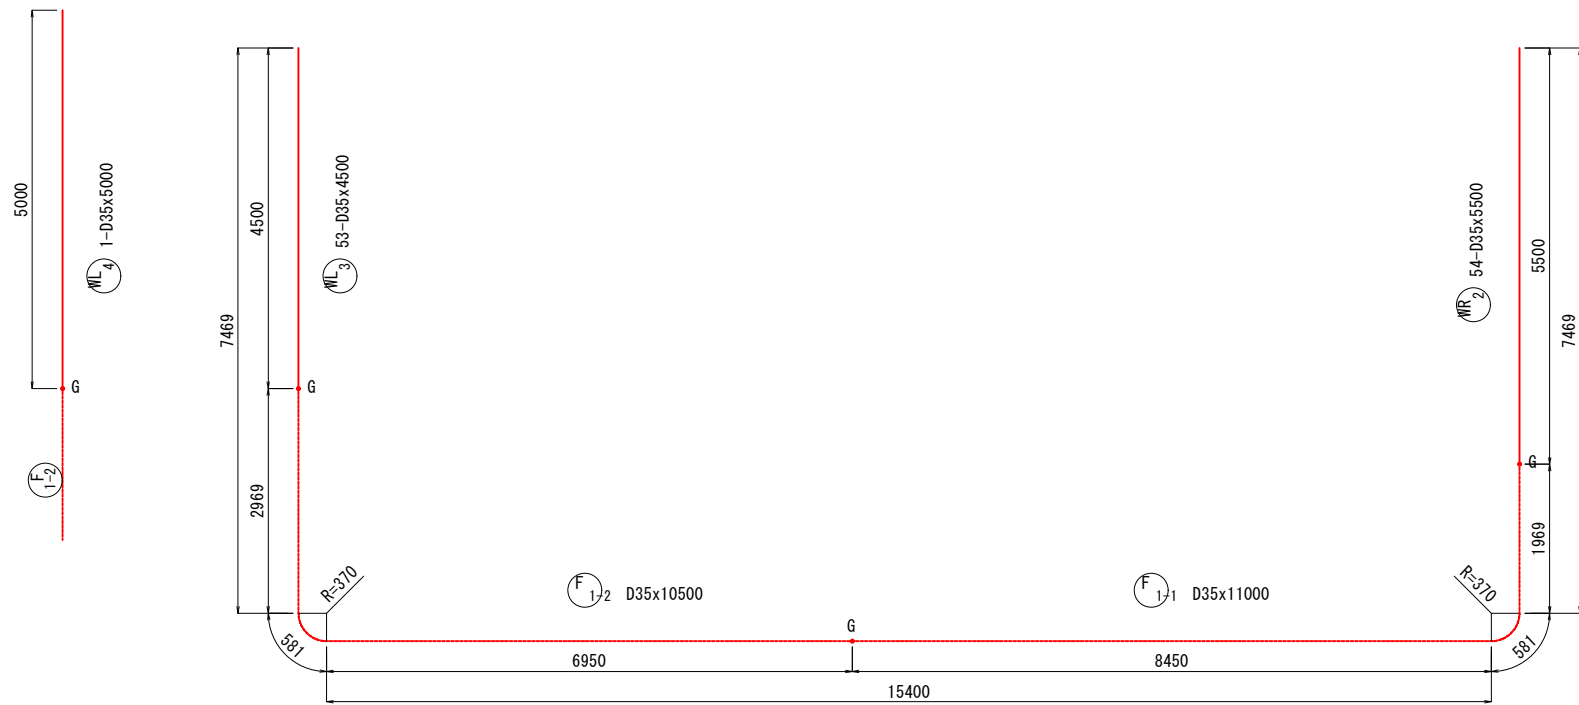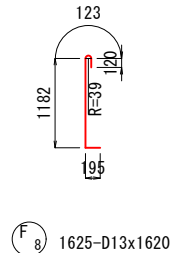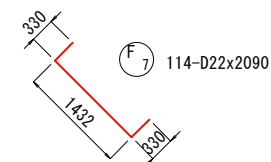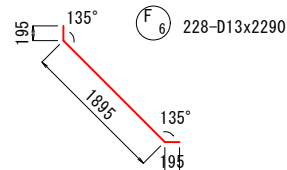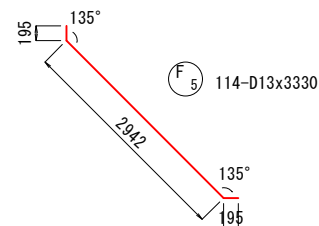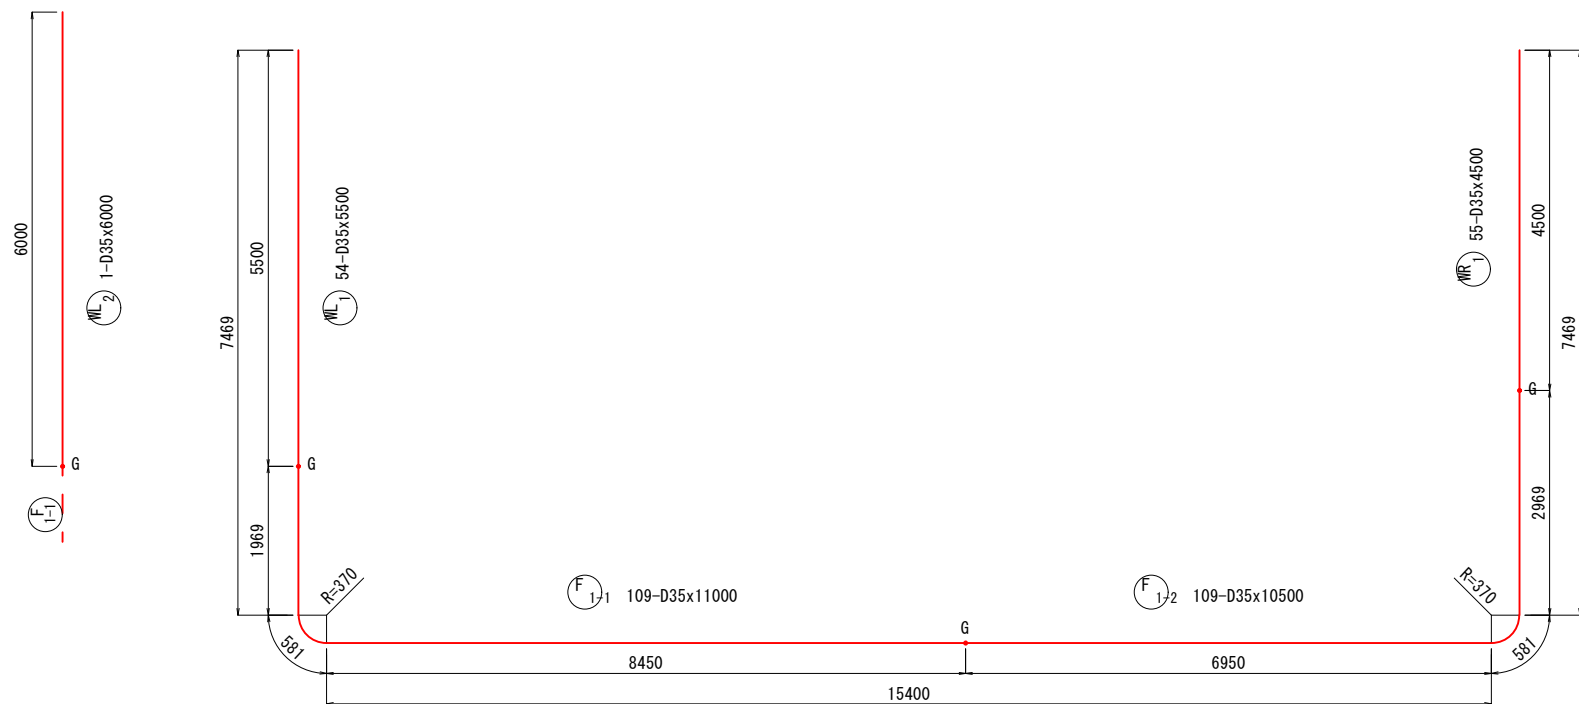

実施 (23/82)


NO. 34+0.220 ~ NO. 34+14.000

年度	令和 8 年度
番号	災 号
工事名	安来本次線 (堀川2工区) 総合交付金 (改善) 工事 第6期
道川港名	(主) 安来本次線
施工箇所	安来 郡 飯島 町大字 地内
図面名称	U6ブロック 擁壁配筋図 (9)
項目	会社名 縮尺 1:50
測量	会社及び責任者
設計	




U6ブロック 擁壁配筋図 (10) S=1 : 50
NO. 34+0.220 ~ NO. 34+14.000

壁高欄配筋図


断面図 1-1

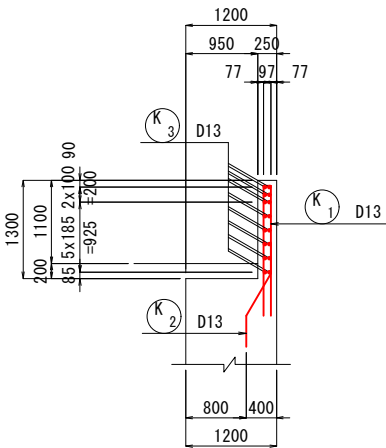

側面図

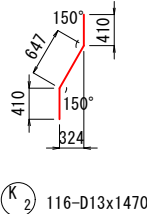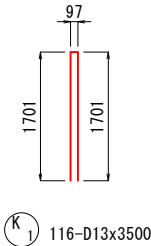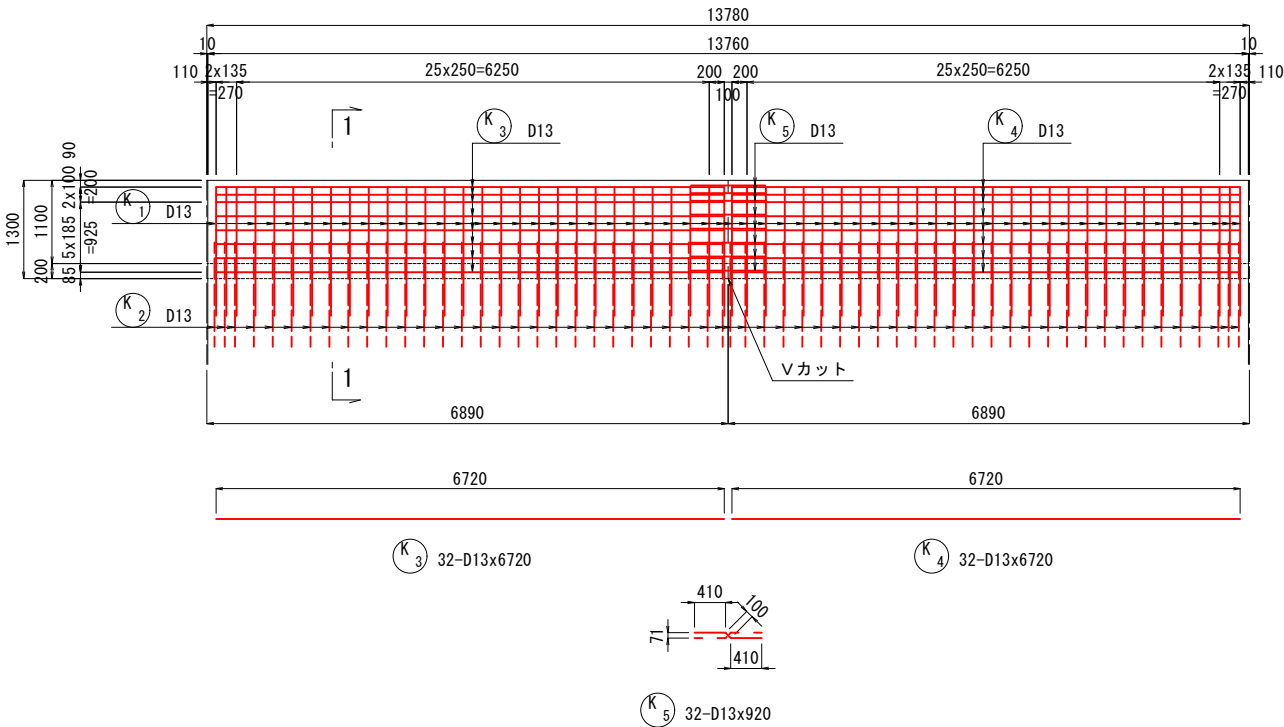


Vカット詳細図



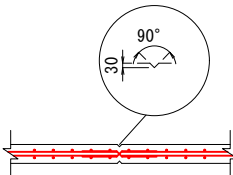


歩道部防護柵基礎配筋図

断面図 1-1

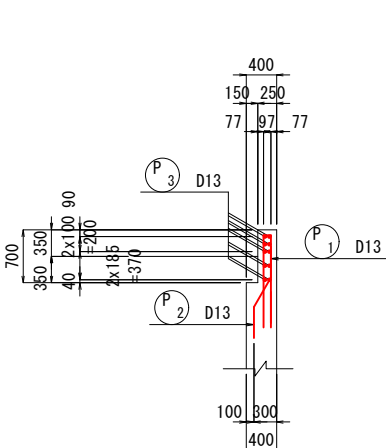

側面図

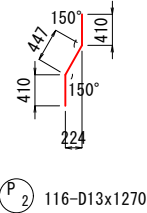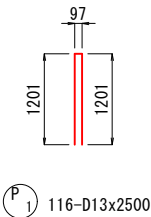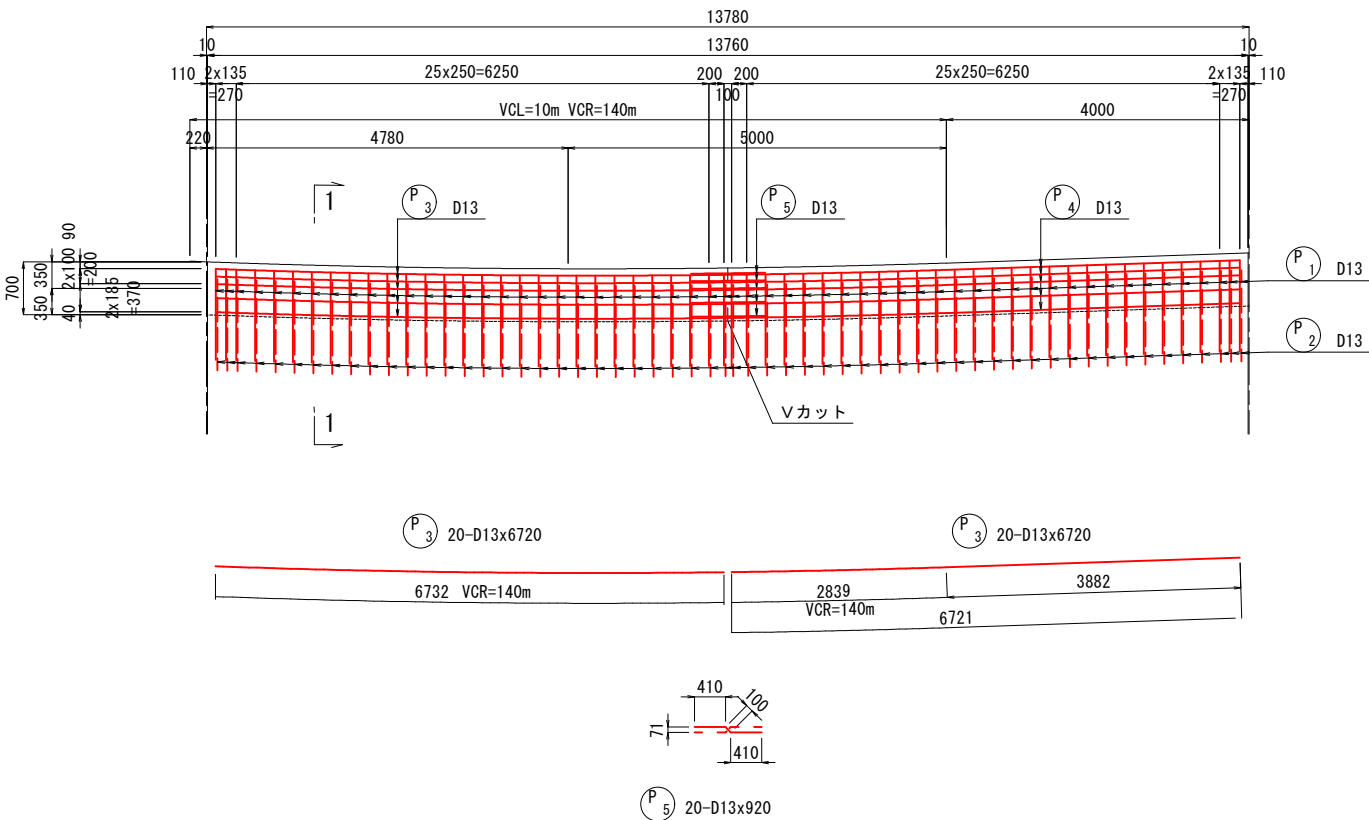

実施 (24/82)

NO. 34+0.220 ~ NO. 34+14.000

年度	令和 8 年度
番号	災 号
工事名	安来本次線 (堀川 2 工区) 総合交付金 (改善) 工事 第 6 期
道川港名	(主) 安来本次線
施工箇所	安来 郡 飯島 町大字 地内
図面名称	U6ブロック 擁壁配筋図 (10)
項目	会社名 会社及び責任者
測量	
調査	
設計	
199 葉の内 107	

U6ブロック 擁壁配筋図 (11)
NO. 34+0.220 ~ NO. 34+14.000

鉄筋表 (SD345)

記 号	径	長さ	本数	単位質量	1本当り質量	質 量	摘 要
U6 擁壁							
WL 1	D35	5500	54	7.51	41.31	2231	G
2	"	6000	1	"	45.06	45	G
3	"	4500	53	"	33.80	1791	G
4	"	5000	1	"	37.55	38	G
5	D22	8000	20	3.04	24.32	486	L
6	"	8500	37	"	25.84	956	L
7-1	"	10000	27	"	30.40	821	—
7-2	"	4500	27	"	13.68	369	—
8	"	10780	1	"	32.77	33	—
9-1	"	10000	1	"	30.40	30	—
9-2	"	4500	1	"	13.68	14	—
10-1	D13	10000	27	0.995	9.95	269	—
10-2	"	4000	27	"	3.98	107	—
11	"	10780	1	"	10.73	11	—
12-1	"	10000	4	"	9.95	40	—
12-2	"	4000	4	"	3.98	16	—
13	"	2500	57	"	2.49	142	□
14	"	1420	1048	"	1.41	1478	▽
						8877	
WR 1	D35	4500	55	7.51	33.80	1859	G
2	"	5500	54	"	41.31	2231	G
3	D22	8000	57	3.04	24.32	1386	L
4-1	"	10000	27	"	30.40	821	—
4-2	"	4500	27	"	13.68	369	—
5	"	10780	1	"	32.77	33	—
6-1	"	10000	1	"	30.40	30	—
6-2	"	4500	1	"	13.68	14	—
7-1	D13	10000	27	0.995	9.95	269	—
7-2	"	4000	27	"	3.98	107	—
8	"	10780	1	"	10.73	11	—
9-1	"	10000	4	"	9.95	40	—
9-2	"	4000	4	"	3.98	16	—
10	"	2500	57	"	2.49	142	□
11	"	1420	1048	"	1.41	1478	▽
						8806	
F 1	D35	11000	109	7.51	82.61	9004	L ; G=327
1-2	"	10500	109	"	78.86	8596	L ; G
2-1	D25	12000	109	3.98	47.76	5206	—
2-2	"	5000	109	"	19.90	2169	—
3-1	D22	10000	75	3.04	30.40	2280	—
3-2	"	4500	75	"	13.68	1026	—
4-1	D16	10000	59	1.56	15.60	920	—
4-2	"	4500	59	"	7.02	414	—
5	D13	3330	114	0.995	3.31	377	└
6	"	2290	228	"	2.28	520	└
7	D22	2090	114	3.04	6.35	724	└
8	D13	1620	1625	0.995	1.61	2616	└
						33852	

記 号	径	長さ	本数	単位質量	1本当り質量	質 量	摘 要
L 1	D25	4000	94	3.98	15.92	1496	└
2	〃	4500	20	〃	17.91	358	└
3	D13	4000	114	0.995	3.98	454	└
4-1	〃	10000	40	〃	9.95	398	—
4-2	〃	4000	40	〃	3.98	159	—
5	〃	10780	4	〃	10.73	43	—
6-1	〃	10000	2	〃	9.95	20	—
6-2	〃	4000	4	〃	3.98	16	—
6-3	〃	1340	2	〃	1.33	3	—
6-4	〃	7910	2	〃	7.87	16	—
7	〃	4830	4	〃	4.81	19	—
8	〃	2000	114	〃	1.99	227	┐
9	〃	460	306	〃	0.46	141	┐
3350							
K 1	D13	3500	116	0.995	3.48	404	┐
2	〃	1470	116	〃	1.46	169	┐
3	〃	6720	32	〃	6.69	214	—
4	〃	6720	32	〃	6.69	214	—
5	〃	920	32	〃	0.92	29	—
1030							
P 1	D13	2500	116	0.995	2.49	289	┐
2	〃	1270	116	〃	1.26	146	┐
3	〃	6720	20	〃	6.69	134	—
4	〃	6720	20	〃	6.69	134	—
5	〃	920	20	〃	0.92	18	—
721							
LH 1	D16	1200	12	〃	1.87	22	┐
2	〃	1900	8	〃	2.96	24	—
3	〃	1090	4	〃	1.70	7	／ (平均長)
4	〃	1400	8	〃	2.18	17	／
5	〃	1200	4	〃	1.87	7	／
6	〃	1760	4	〃	2.75	11	○
88							
鉄筋質量				ガス圧接ヶ所			
	D13	10886	kg				
	D16	1422	kg				
	D22	9392	kg				
	D25	9229	kg				
	D35	25795	kg		327	ヶ所	
合 計				56724	kg	327	ヶ所

[illegible]


実 施 (25/82)

NO. 34+0.220 ~ NO. 34+14.000

年 度	令和 8 年度			
番 号	災 号			
工事名	安来木次線（切欠2工区）総合支払金（改良）工事 第9期			
通川港名	(主) 安来木次線			
施工箇所	安来	島	飯島	地内
図面名称	U6ブロック 擁壁配筋図 (11)			縮尺 1:50
会社名	会社及び責任者			
測 量 査				
設 計				
199 葉 の 内 108				


主鉄筋組立図

直断面 ctc125

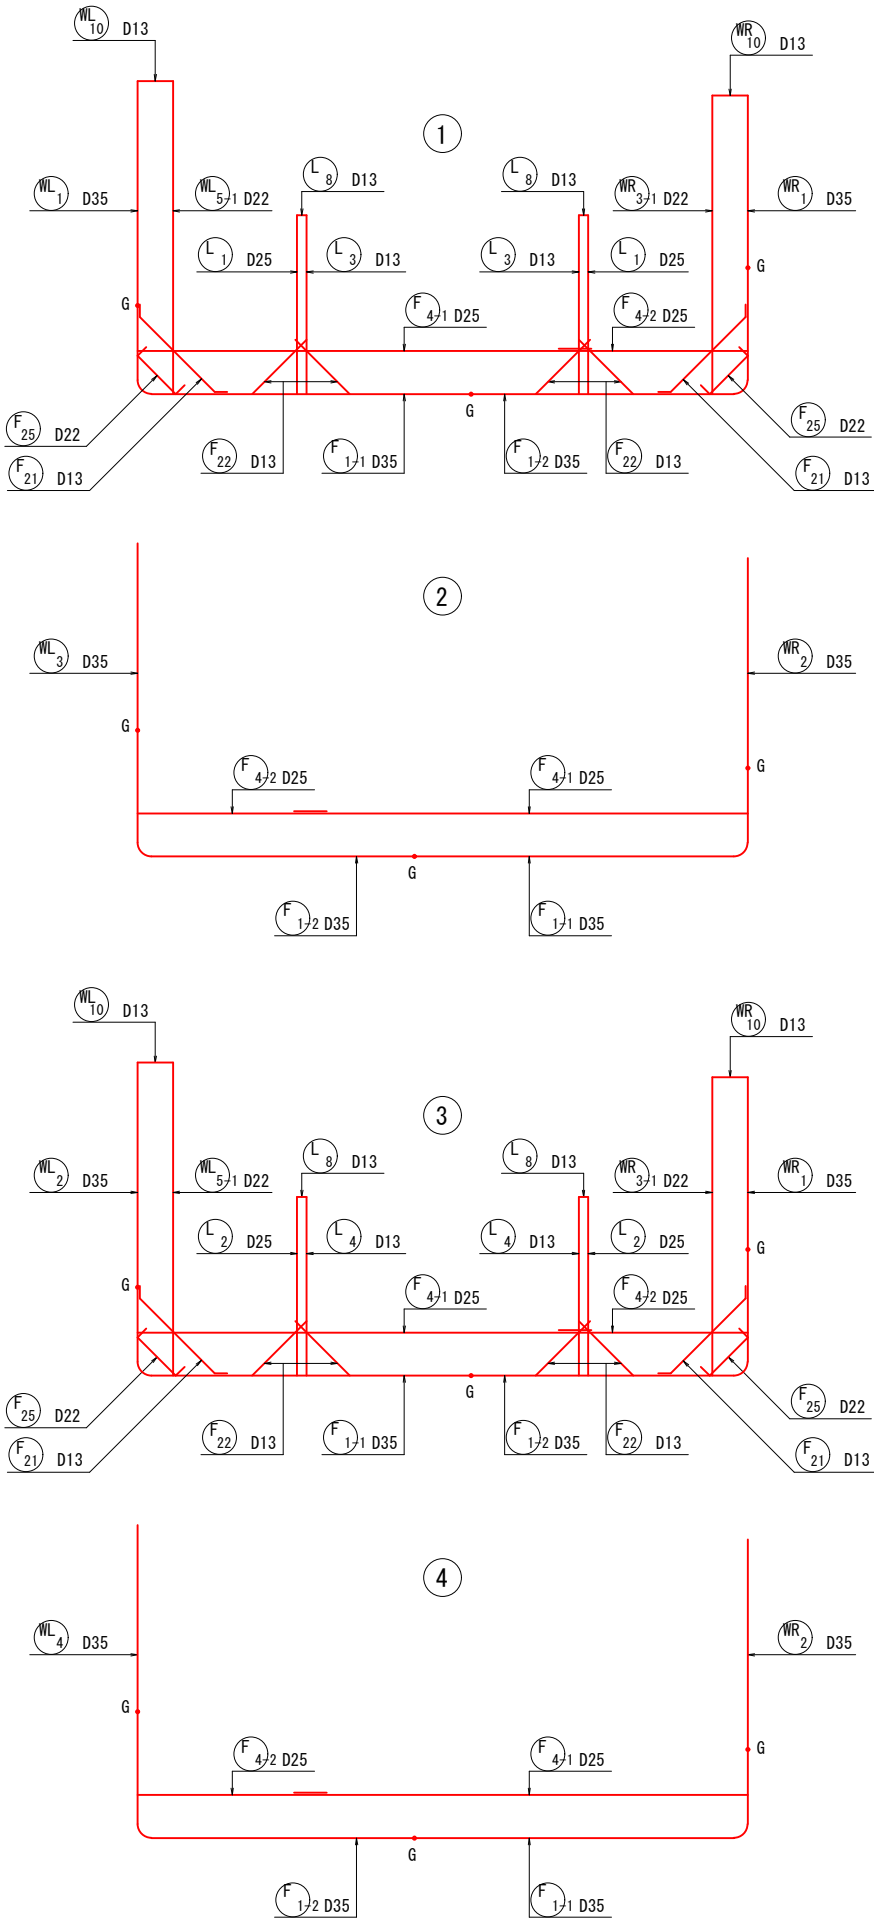

U7ブロック 擁壁配筋図 (1) S=1 : 50
NO. 34+14.000 ~ NO. 35+9.000

断面図 起点側

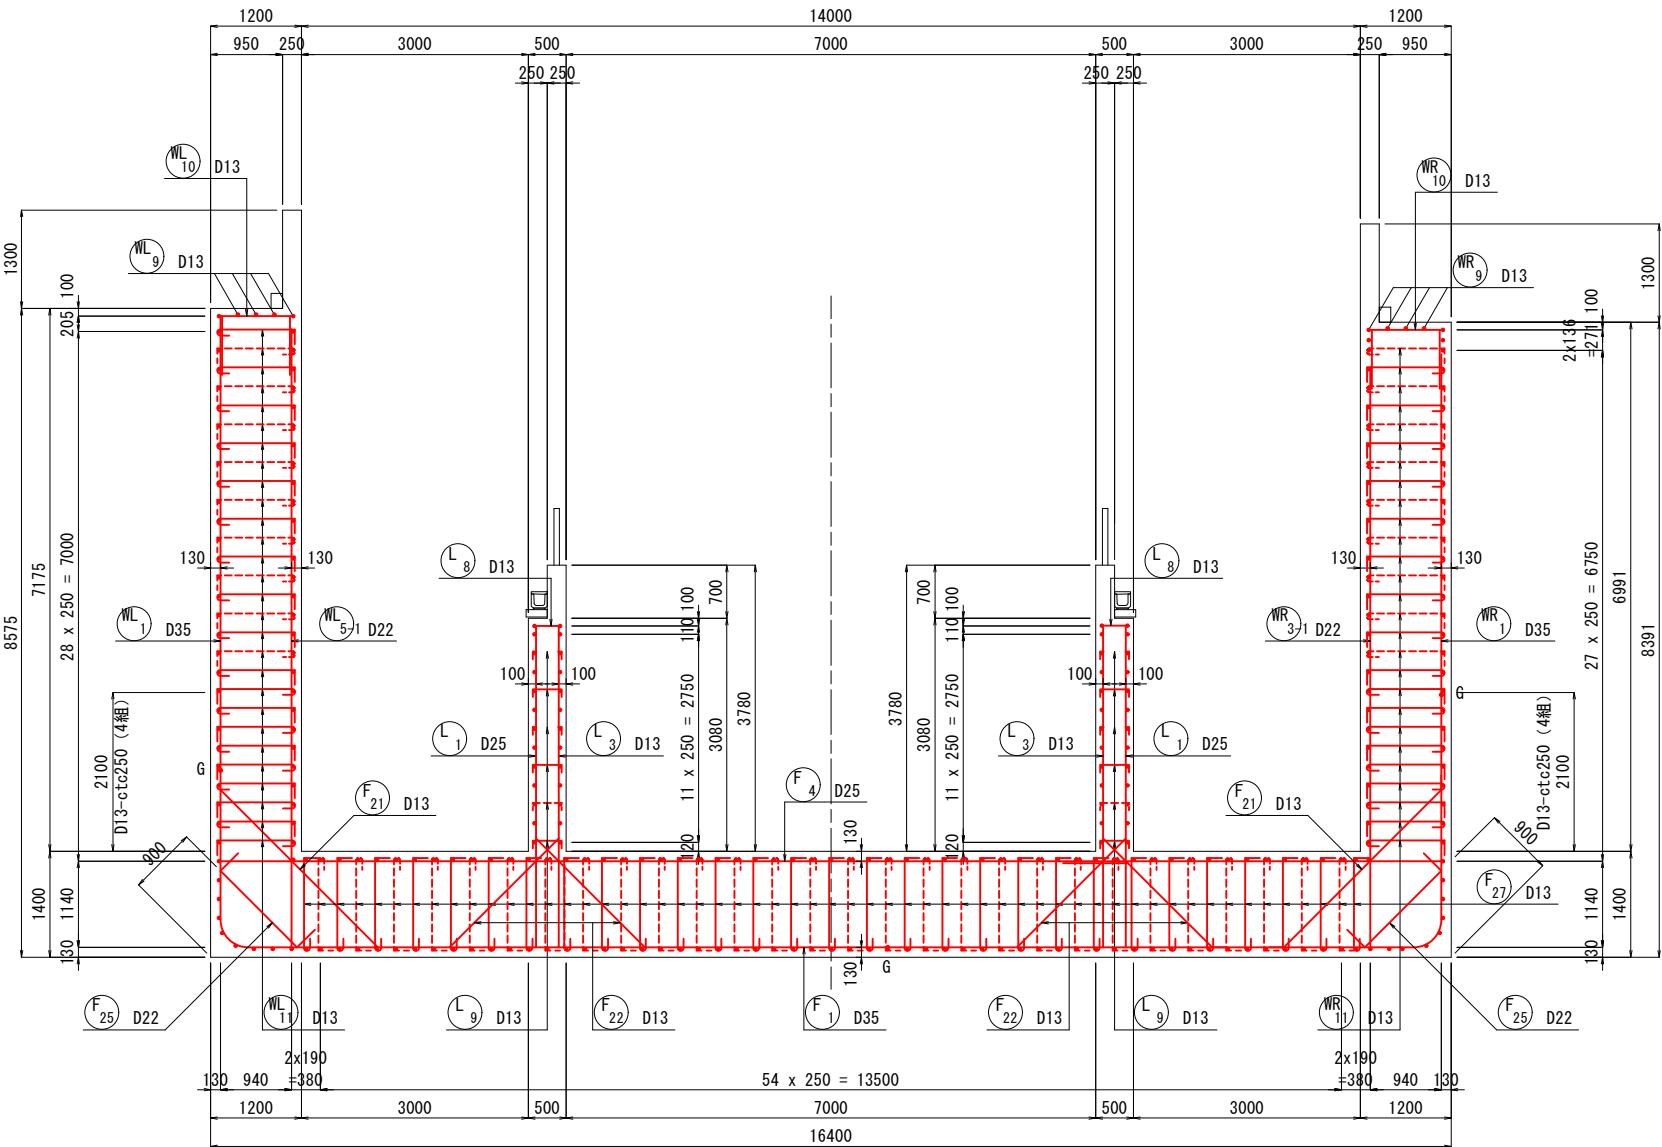


実施 (26/82)

NO. 34+14.000 ~ NO. 35+9.000



年度	令和 8 年度
番号	災 号
工事名	安来本次線 (徳川 2 工区) 総合交付金 (改善) 工事 第 6 期
道川港名	(主) 安来本次線
施工箇所	安来 郡 飯島 町大字 地内
図面名称	U7ブロック 擁壁配筋図 (1)
項目	会社名 会社及び責任者
測量	
設計	

U7ブロック 擁壁配筋図 (2) S=1 : 50
NO. 34+14.000 ~ NO. 35+9.000

断面図 終点側

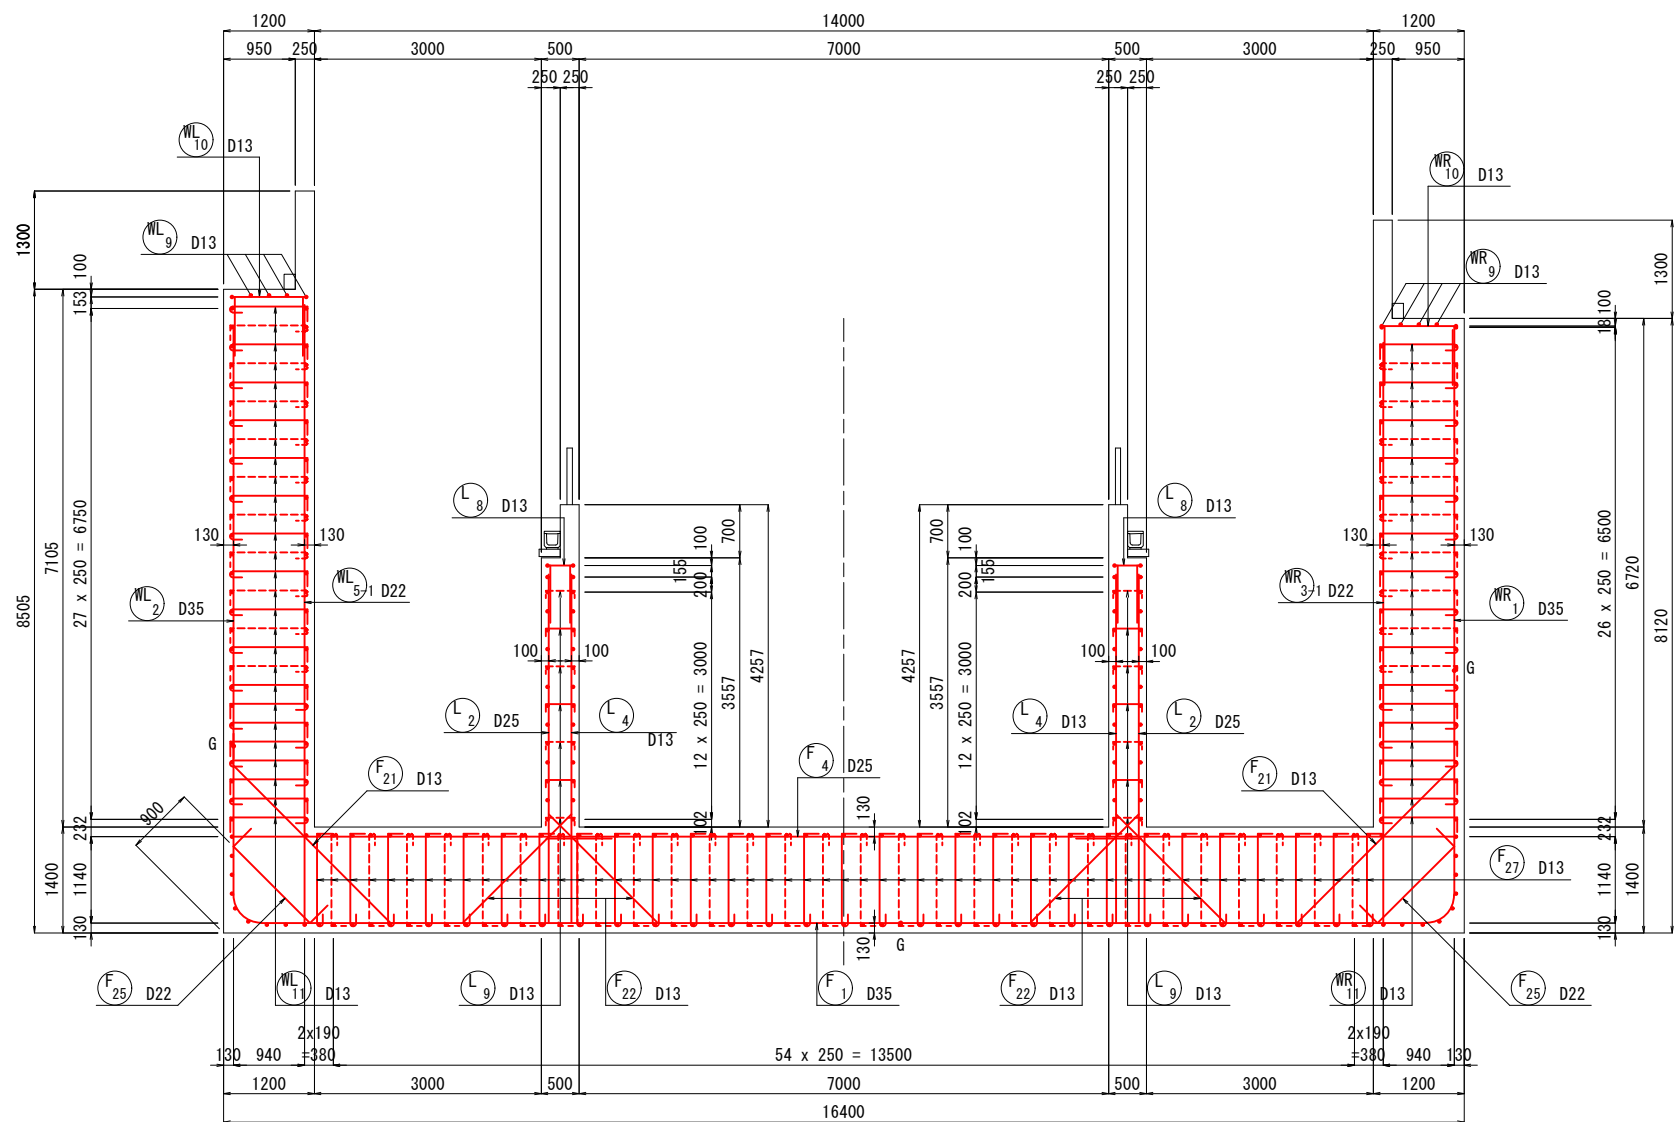


かぶり詳細図 S=1:20

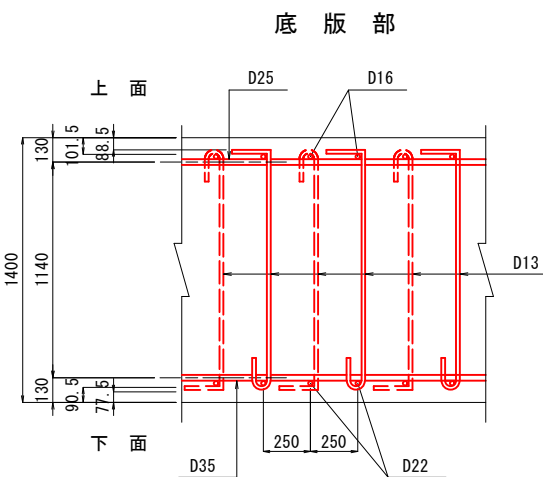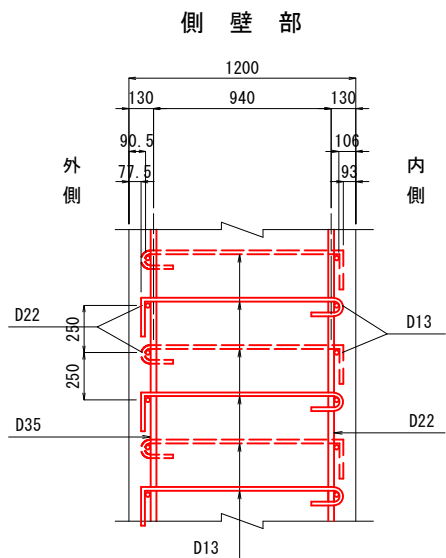

※ スターラップは直角フックの位置が千鳥状になるように配置する。

中壁部

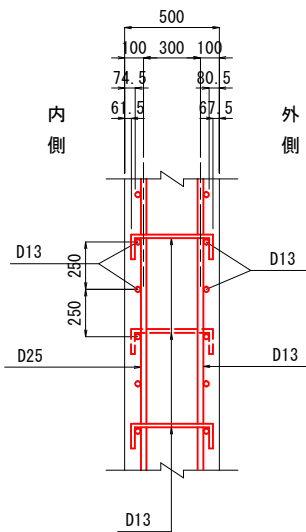


実施 (27/82)

NO. 34+14.000 ~ NO. 35+9.000


年度	令和 8 年度
番号	災 号
工事名	安永本次線 (堀川2工区) 総合交付金 (改善) 工事 第6期
道川港名	(主) 安永本次線
施工箇所	安永 郡 飯島 町大字 地内
図面名称	U7ブロック 擁壁配筋図 (2)
項目	会社名
測量	会社及び責任者
設計	

U7ブロック 擁壁配筋図 (3) S=1 : 50
NO. 34+14.000 ~ NO. 35+9.000

断面図 1 - 1

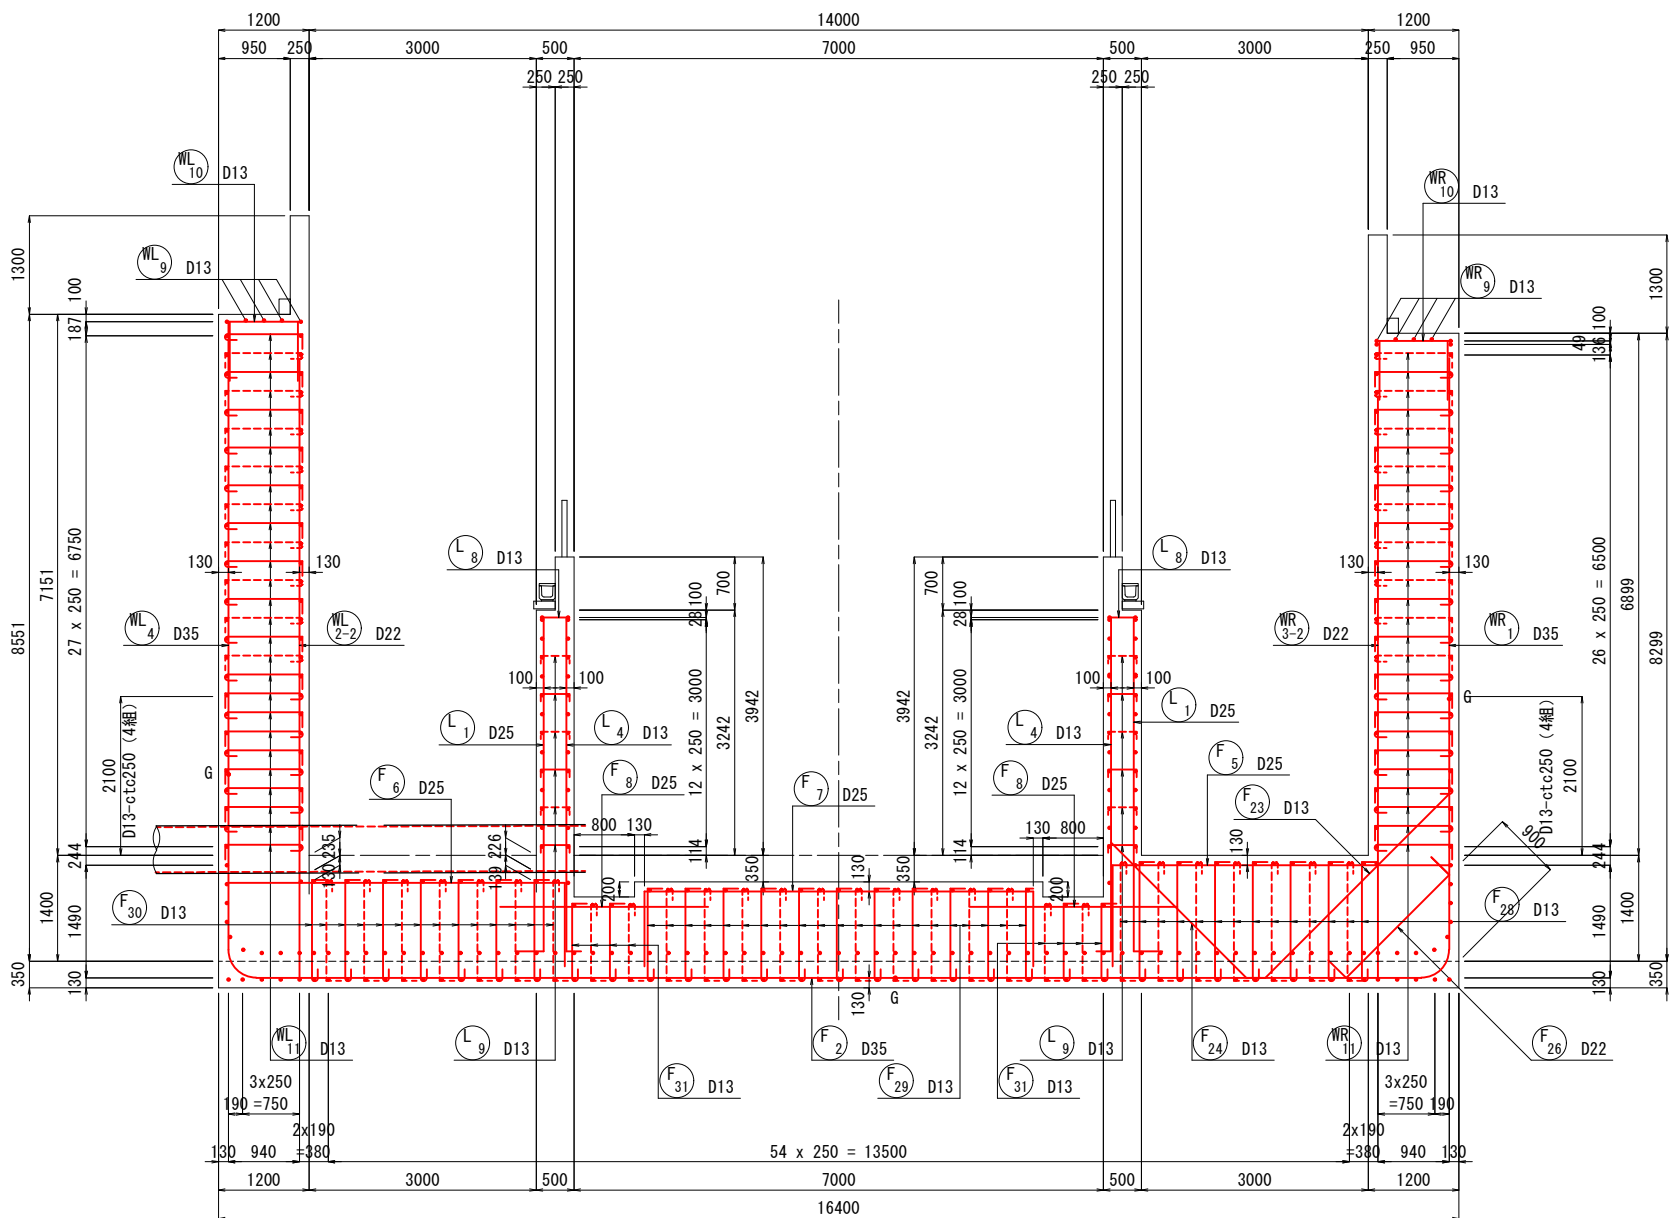

位置図 S=1/200

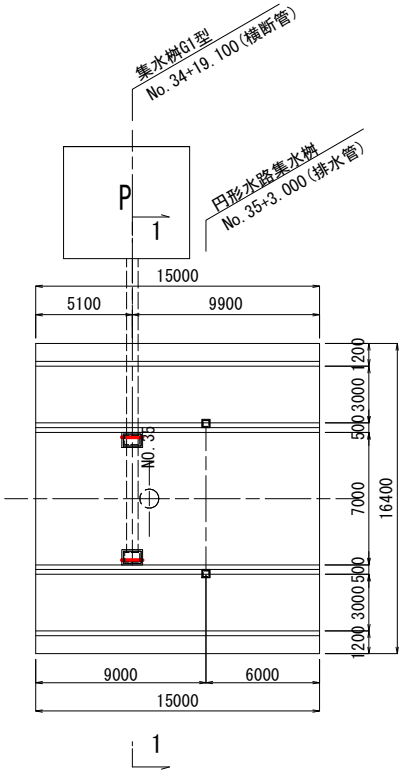



実施 (28/82)

NO. 34+14.000 ~ NO. 35+9.000


年度	令和 8 年度
番号	災 号
工事名	安来本次線 (堀川 2 工区) 総合交付金 (改善) 工事 第 6 期
道川港名	(主) 安来本次線
施工箇所	安来 郡 飯島 町大字 地内
図面名称	U7ブロック 擁壁配筋図 (3)
項目	会社名 縮尺 1:50
測量	会社及び責任者
設計	

U7ブロック 擁壁配筋図 (4) S=1 : 50
NO. 34+14.000 ~ NO. 35+9.000

左側壁 外側

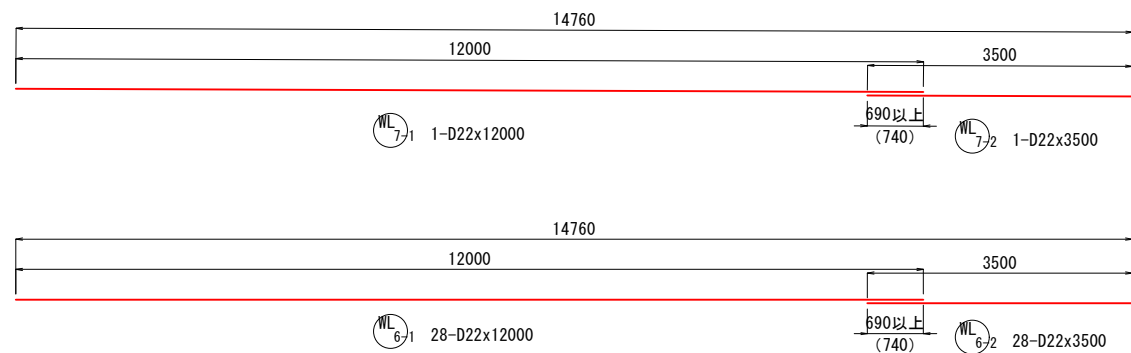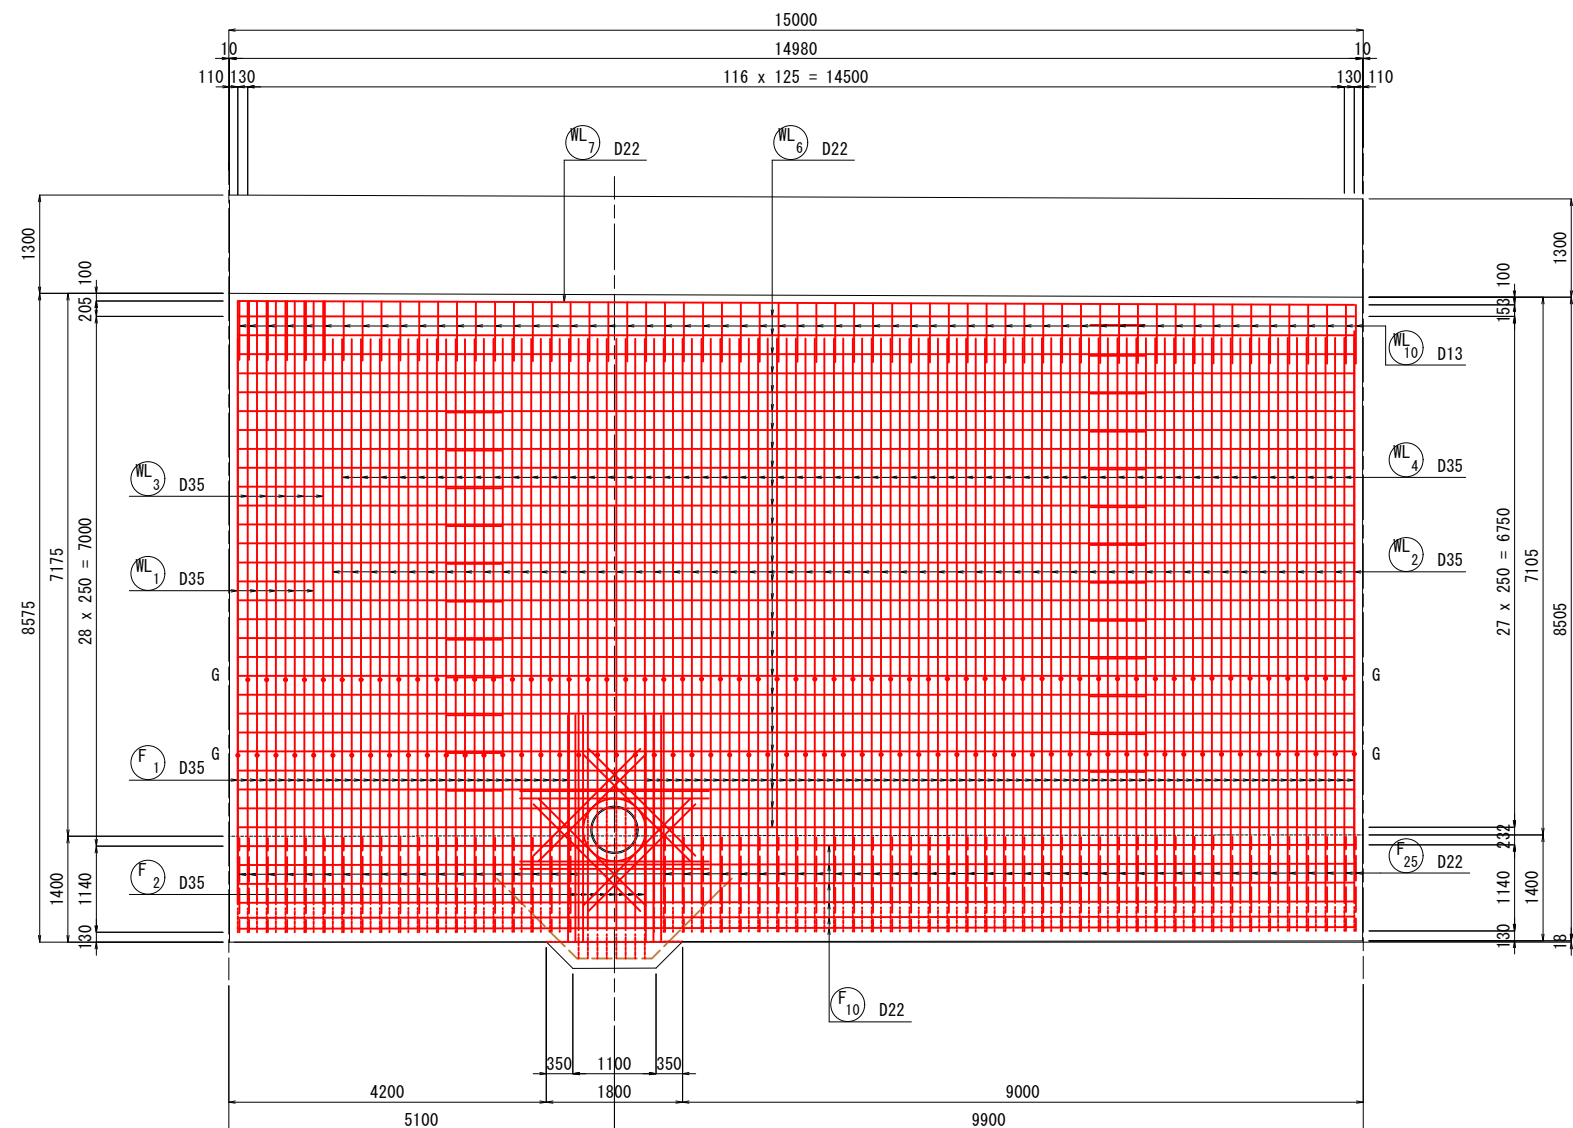

位置図 S=1/200

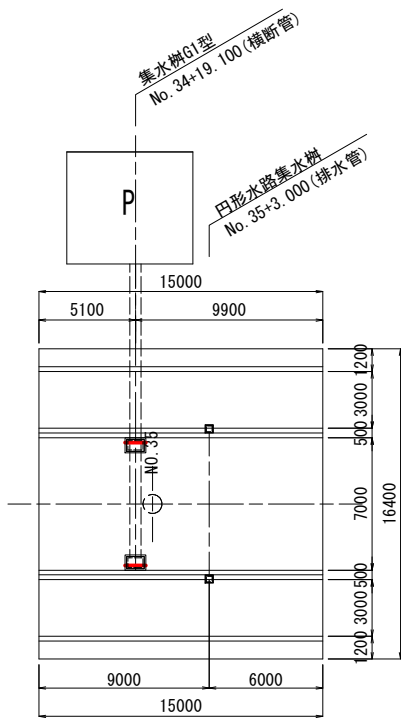







実施 (29/82)

NO. 34+14.000 ~ NO. 35+9.000

年度	令和 8 年度
番 号	災 号
工事名	安来本次線 (堀川 2 工区) 総合交付金 (改善) 工事 第 6 期
道川港名	(主) 安来本次線
施工箇所	安来 郡 飯島 町大字 地内
図面名称	U7ブロック 擁壁配筋図 (4)
項目	会社名 会社及び責任者
測 量	
設 計	

U7ブロック 擁壁配筋図 (5) S=1 : 50
NO. 34+14.000 ~ NO. 35+9.000

左側壁内側

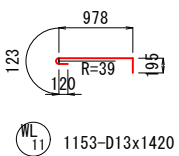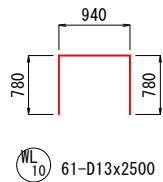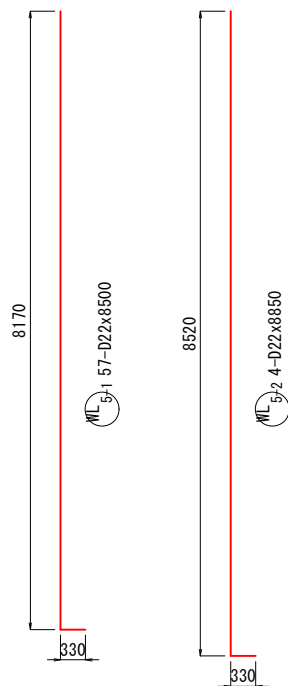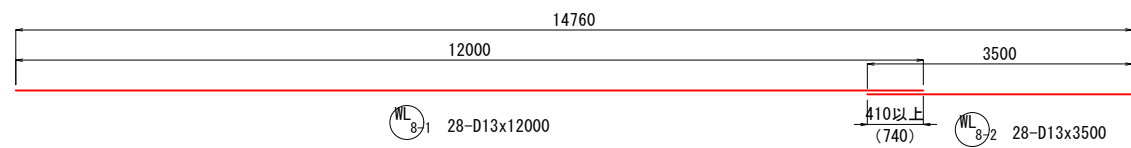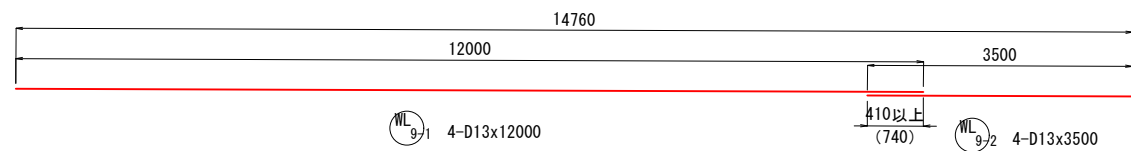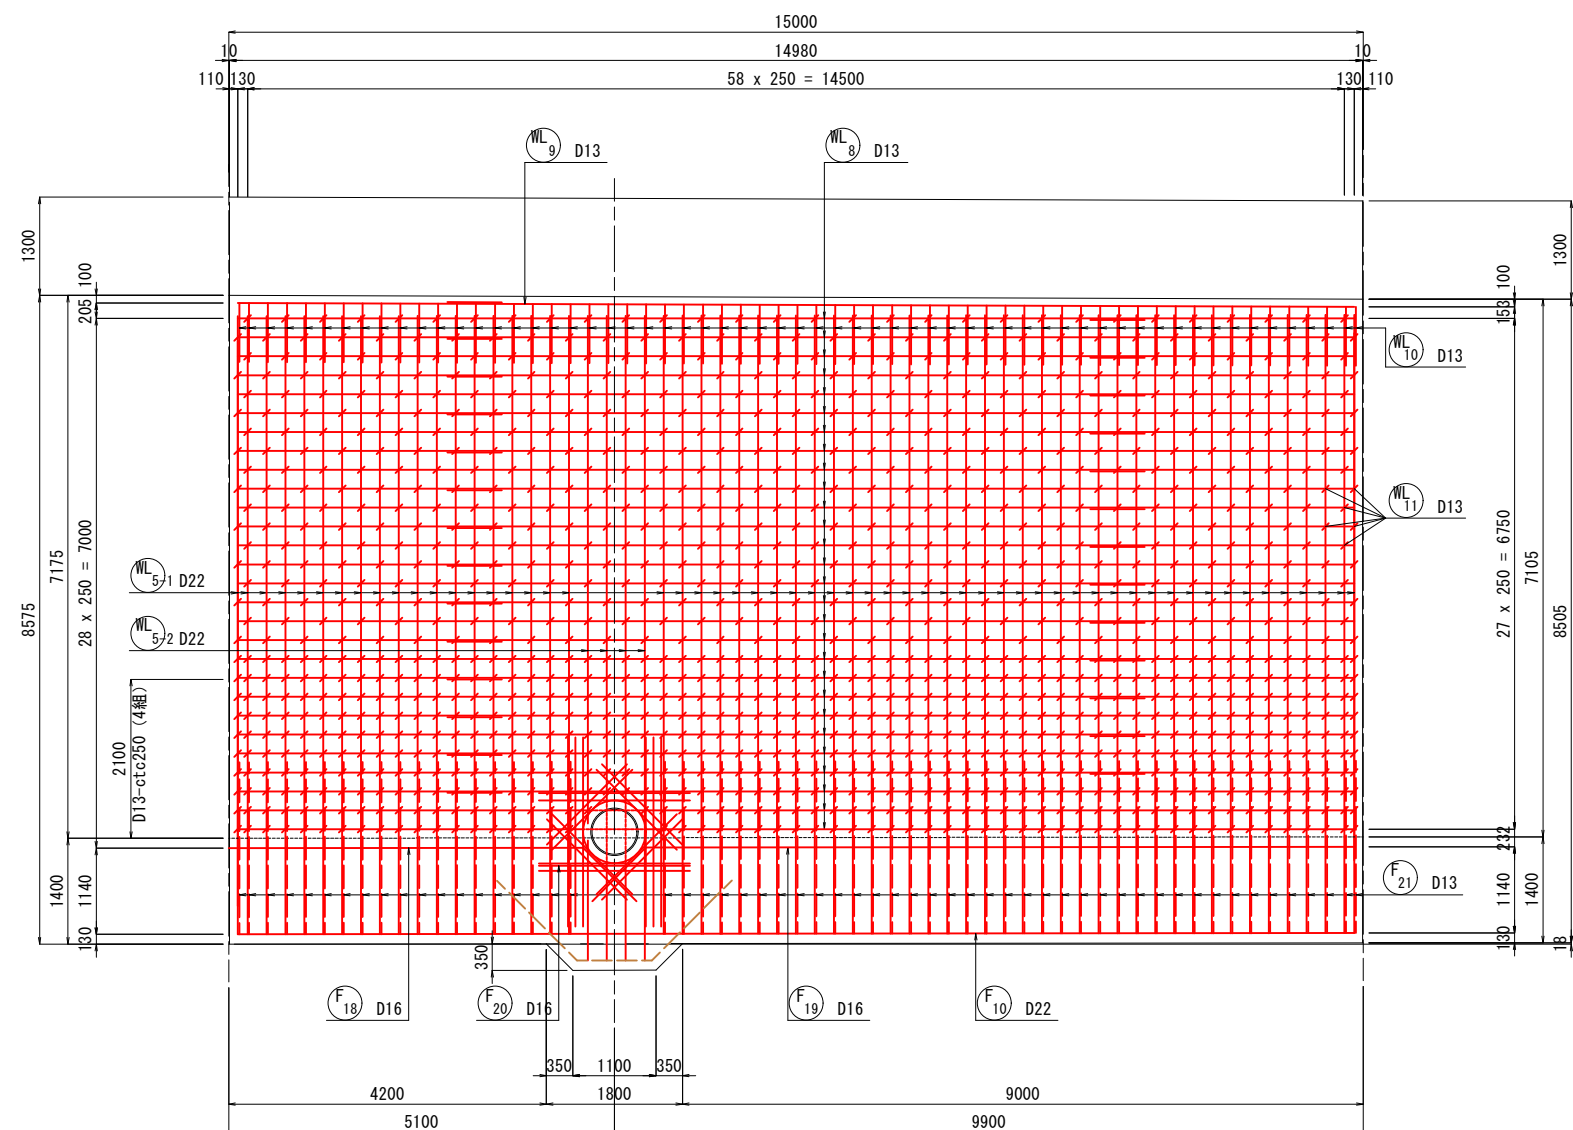






実施 (30/82)

NO. 34+14.000 ~ NO. 35+9.000

年度	令和 8 年度
番号	災 号
工事名	安来本次線 (堀川2工区) 総合交付金 (改善) 工事 第6期
道川港名	(主) 安来本次線
施工箇所	安来 郡 飯島 町大字 地内
図面名称	U7ブロック 擁壁配筋図 (5)
項目	会社及び責任者
測量	
設計	

U7ブロック 擁壁配筋図 (6) S=1 : 50
NO. 34+14.000 ~ NO. 35+9.000

右側壁外側

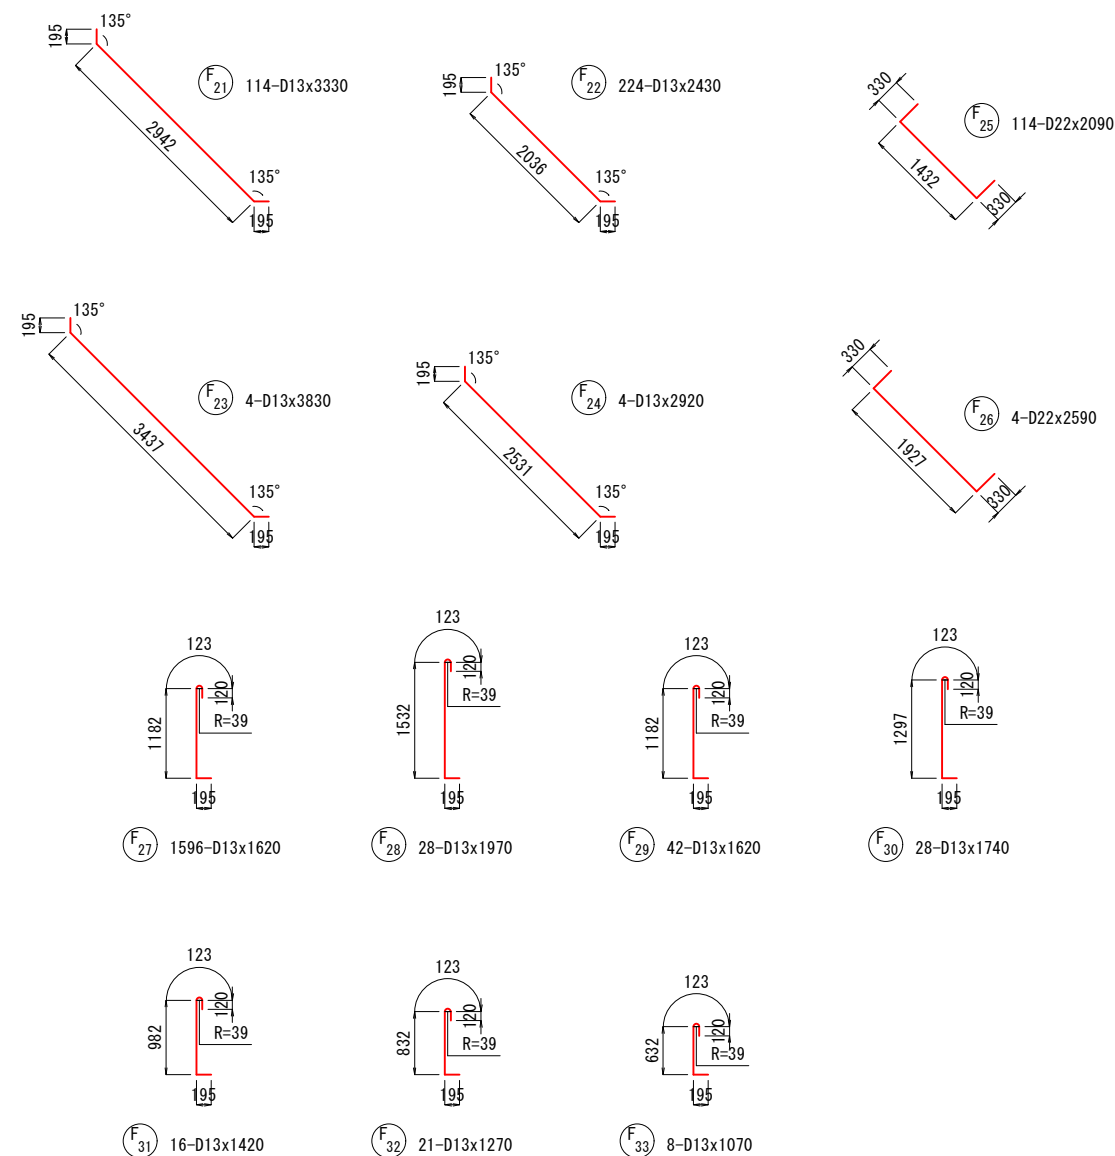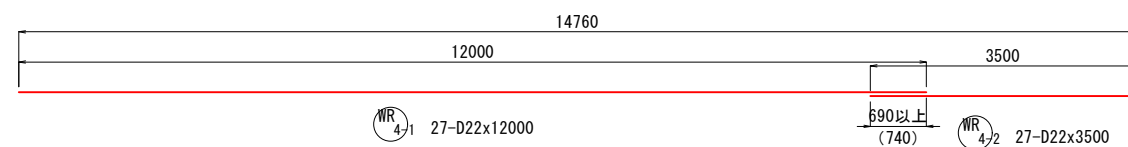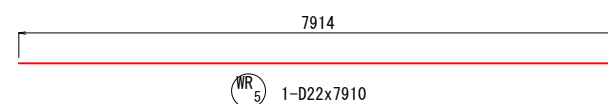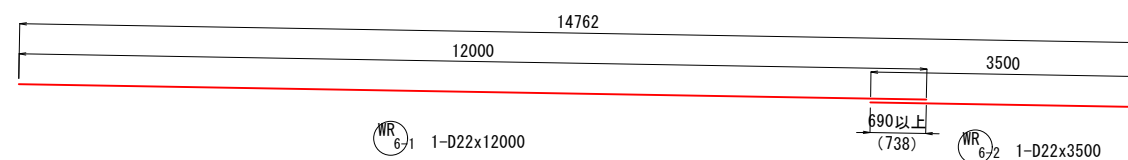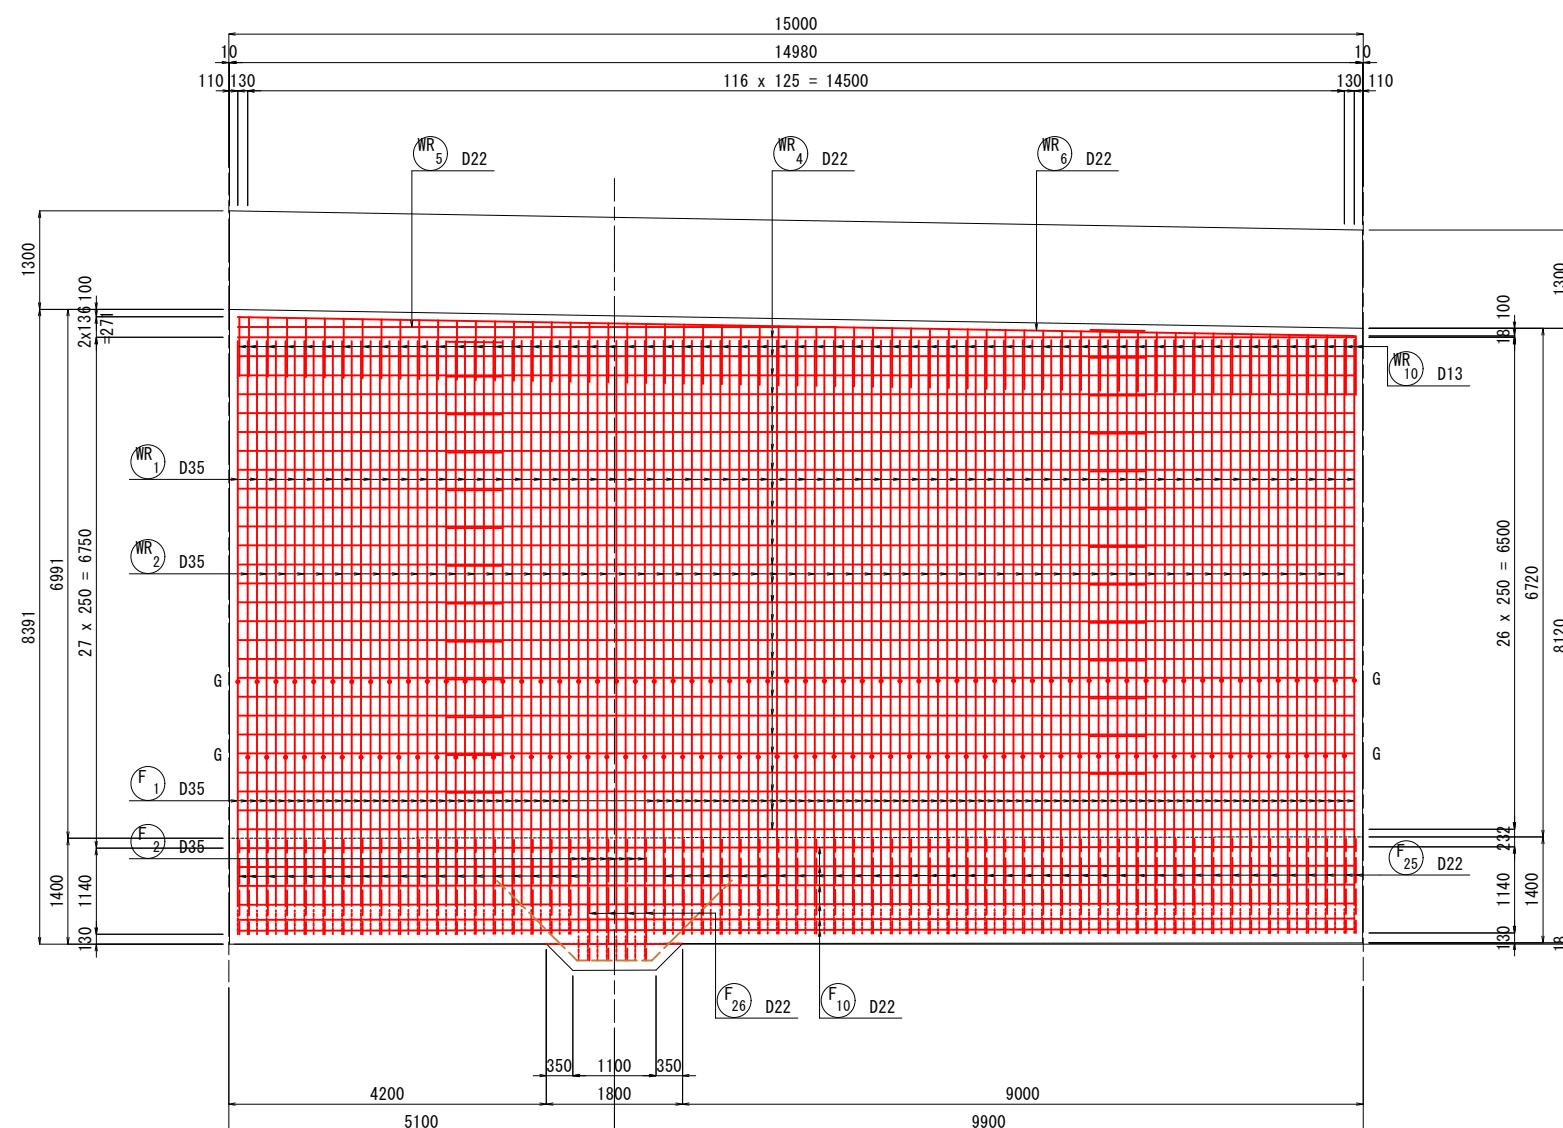








実 施 (31/82)

NO. 34+14,000 ~ NO. 35+9,000

年 度	令和 8 年度
番 号	災 号
工事名	安来木次橋（旧川 2 工区）総合交付金（改築）工事 第6期
道川番号	（主）安来木次橋
施工箇所	安来 都 飯島 大字 地
図面名称	U7ブロック 擁壁防眩図（6） 縮尺 1:50
項目	会社名 会社及び責任者
測 量 調 査	
設 計	
	199 葉 の 内 114

U7ブロック 擁壁配筋図 (7) S=1 : 50
NO. 34+14.000 ~ NO. 35+9.000

右側壁内側

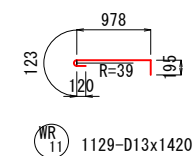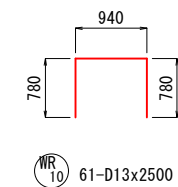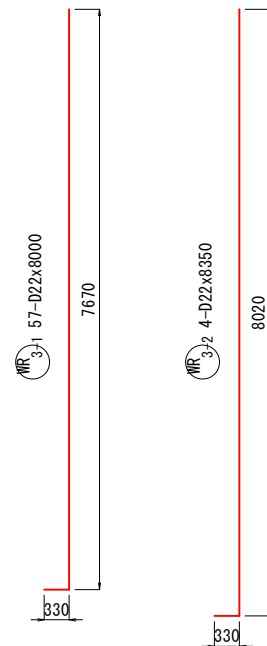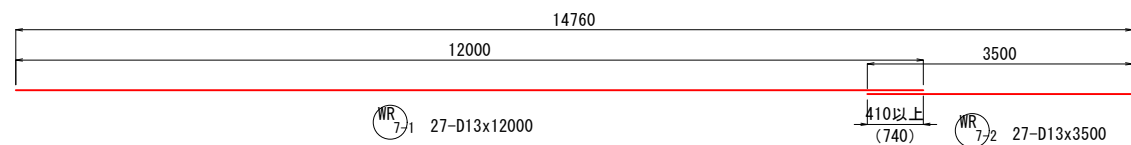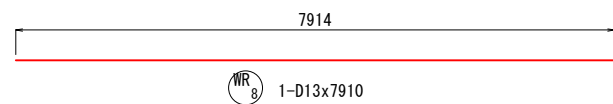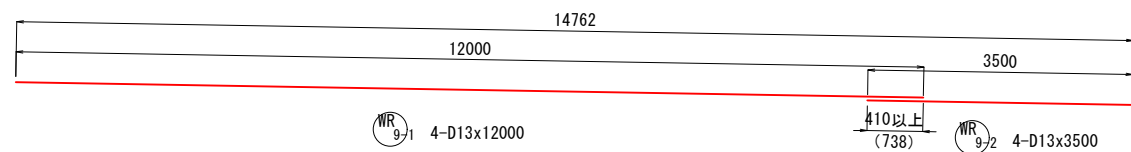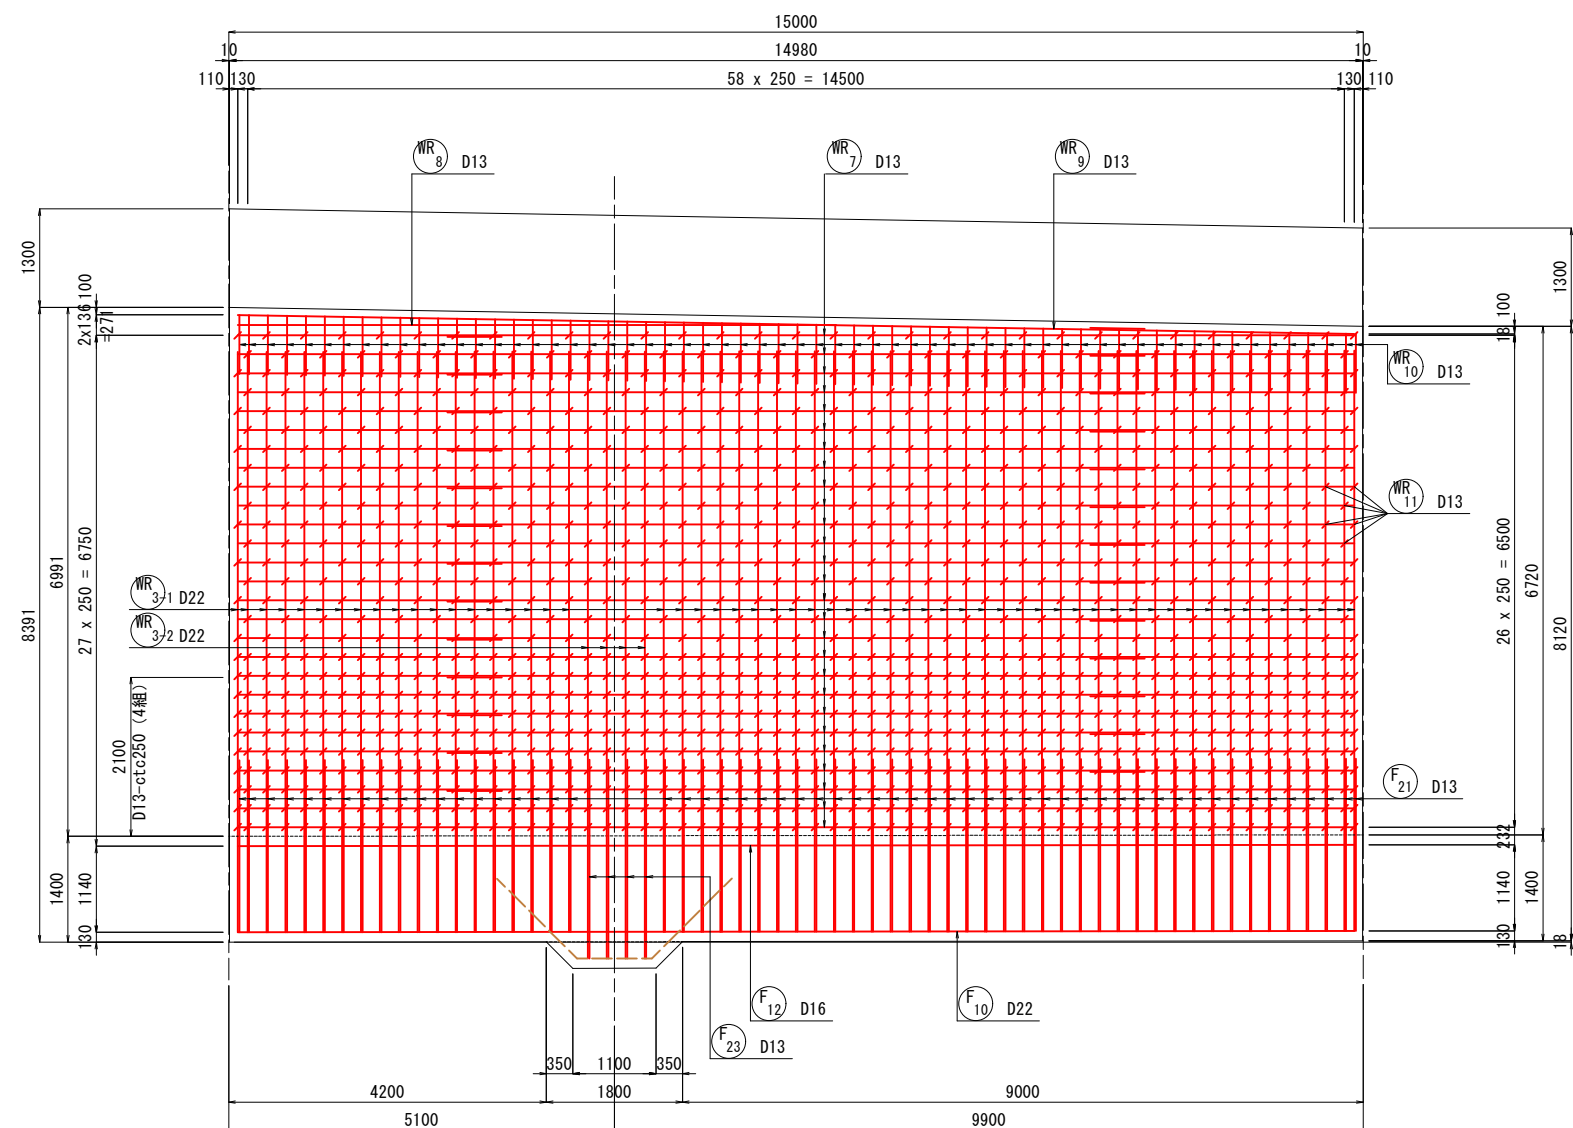


実施 (32/82)

NO. 34+14.000 ~ NO. 35+9.000


年度	令和 8 年度
番号	災 号
工事名	安来本次線 (徳川 2 工区) 総合交付金 (改善) 工事 第 6 期
道川港名	(主) 安来本次線
施工箇所	安来 郡 飯島 町大字 地内
図面名称	U7ブロック 擁壁配筋図 (7)
項目	会社及び責任者
測量	
設計	

U7ブロック 擁壁配筋図 (8) S=1 : 50
NO. 34+14.000 ~ NO. 35+9.000

底版 上側

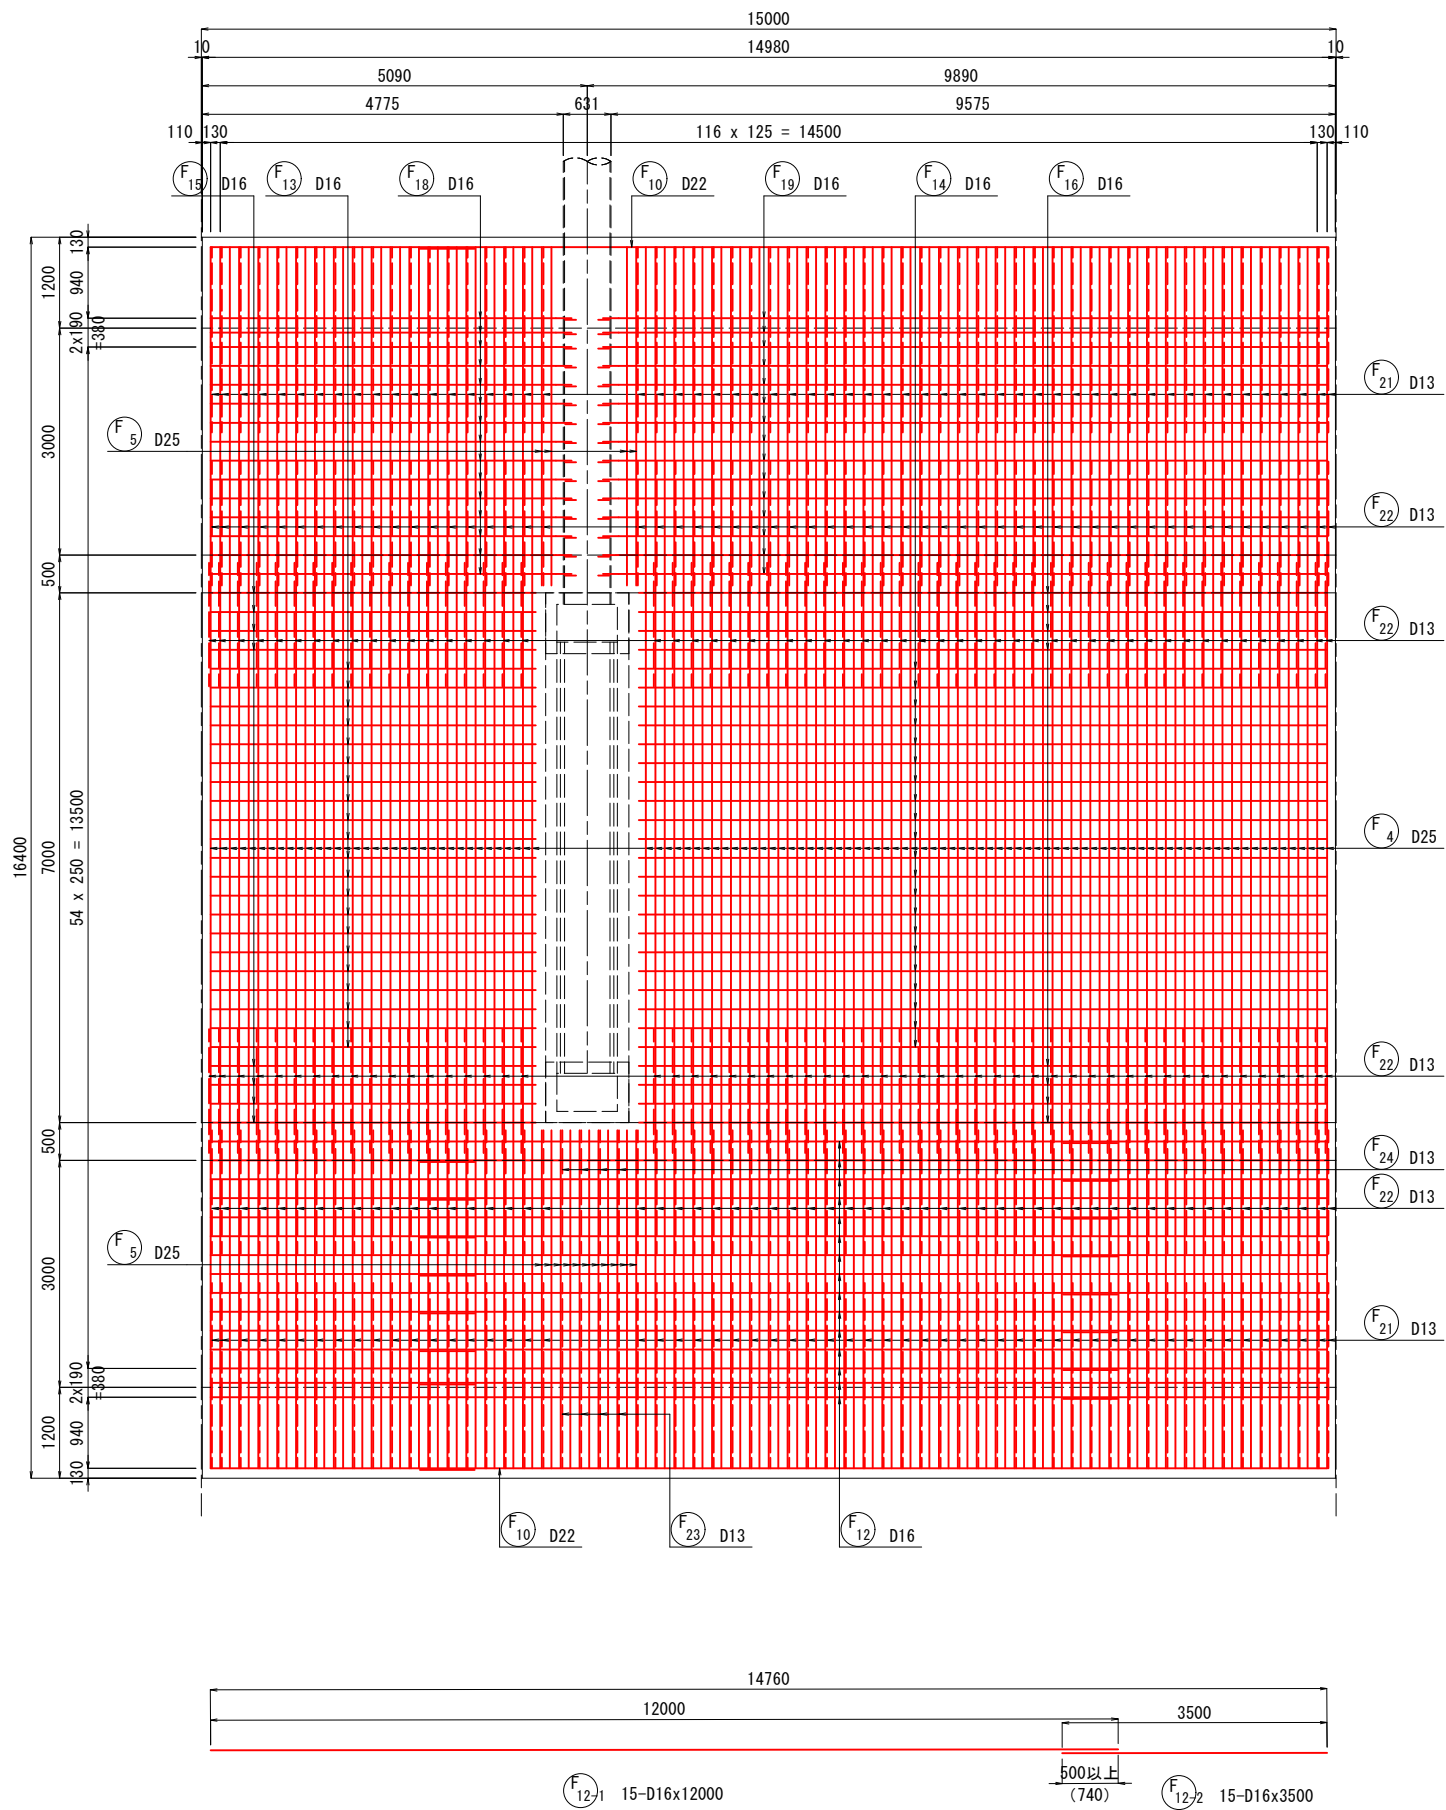

底版 下側

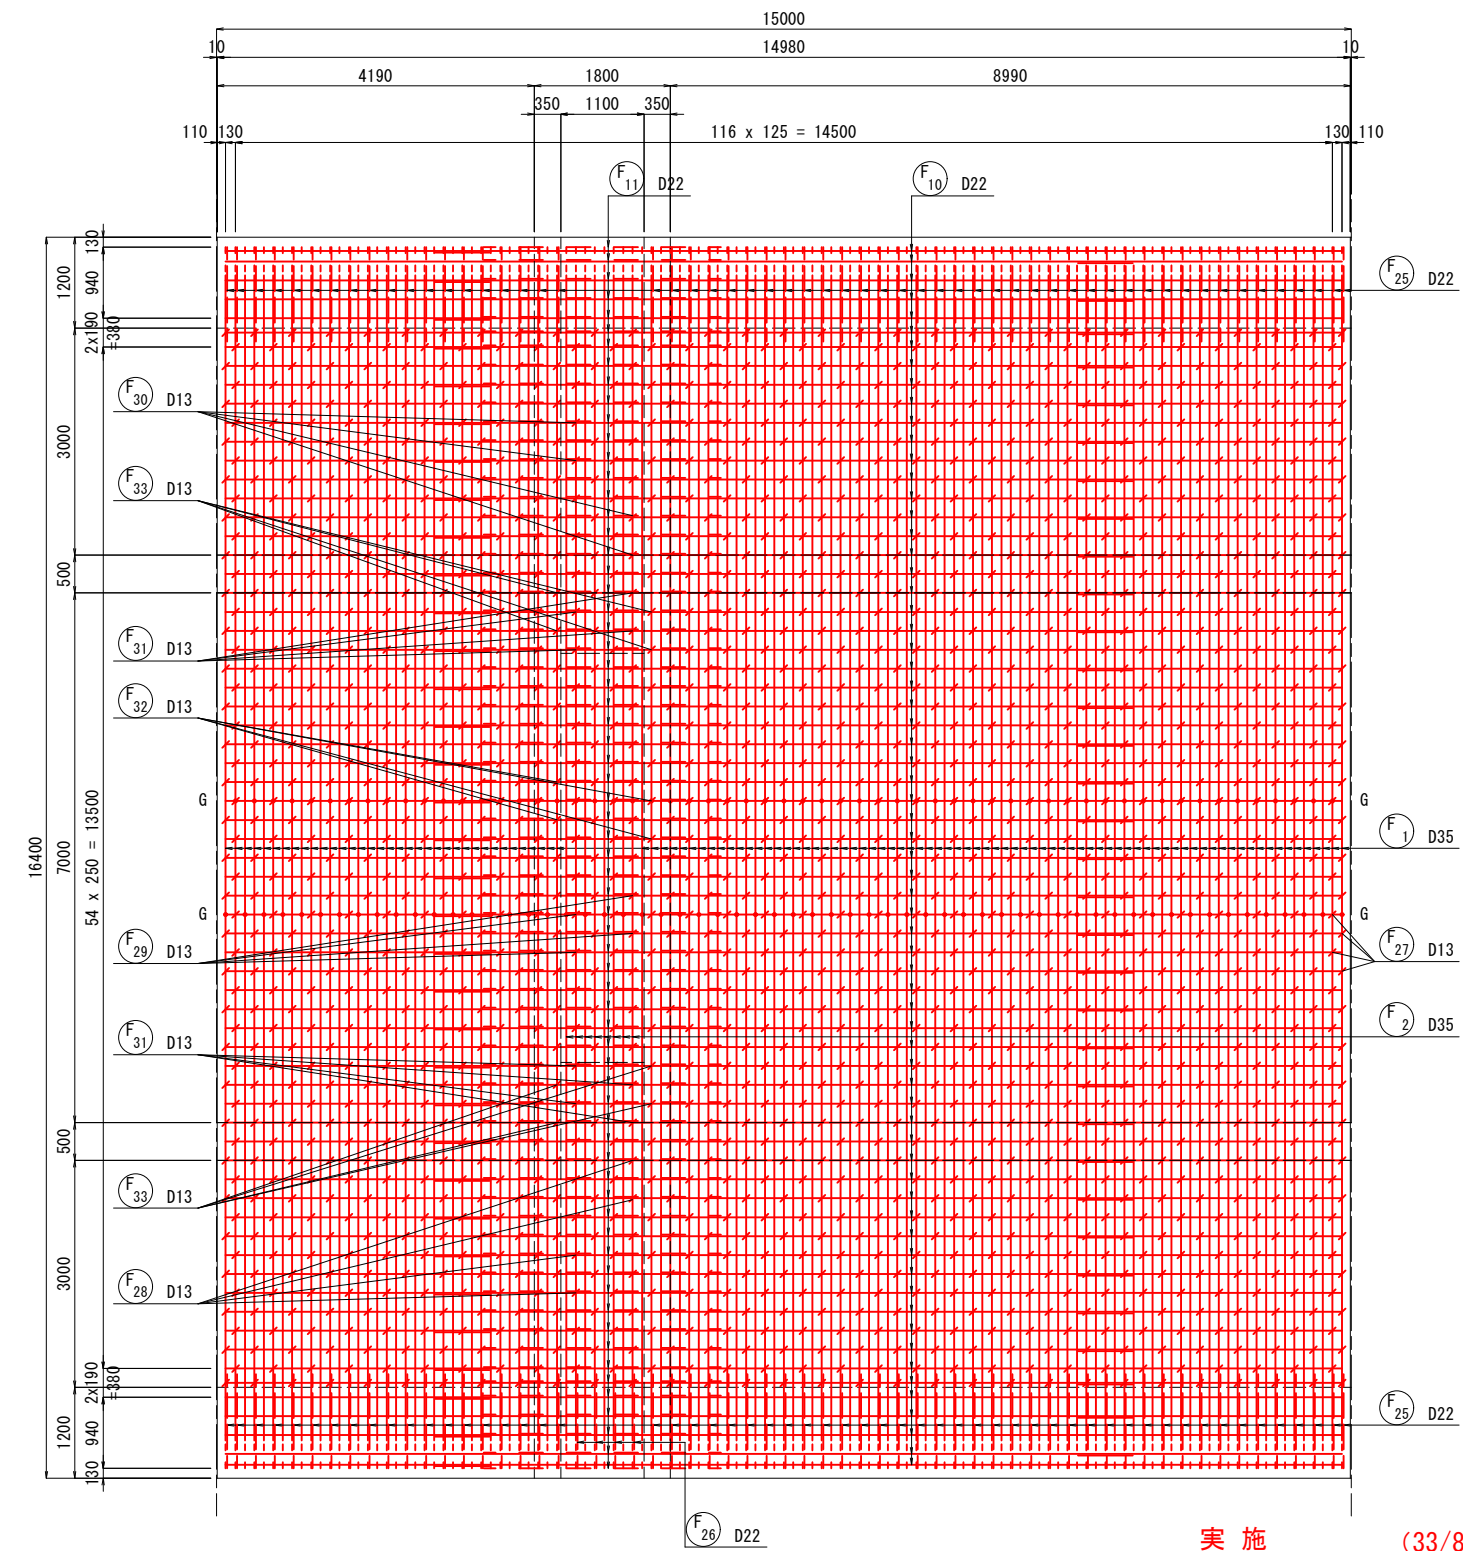


実施 (33/82)


年度	令和 8 年度
番号	災 号
工事名	安永本次線 (松川 2 工区) 総合交付金 (改善) 工事 第 6 期
道川港名	(主) 安永本次線
施工箇所	安永 郡 飯島 町大字 地内
図面名称	U7ブロック 擁壁配筋図 (7) 縮尺 1:50
項目	会社名 会社及び責任者
測量	
調査	
設計	

NO. 34+14.000 ~ NO. 35+9.000


断面图 1 - 1

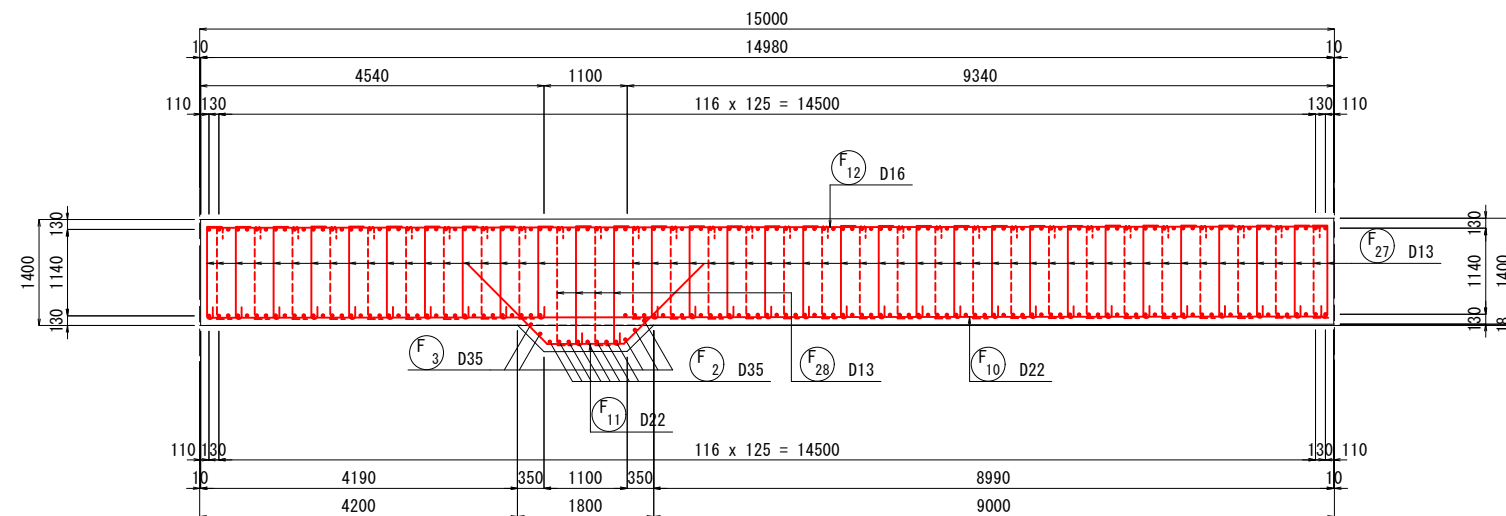

断面图 2 - 2

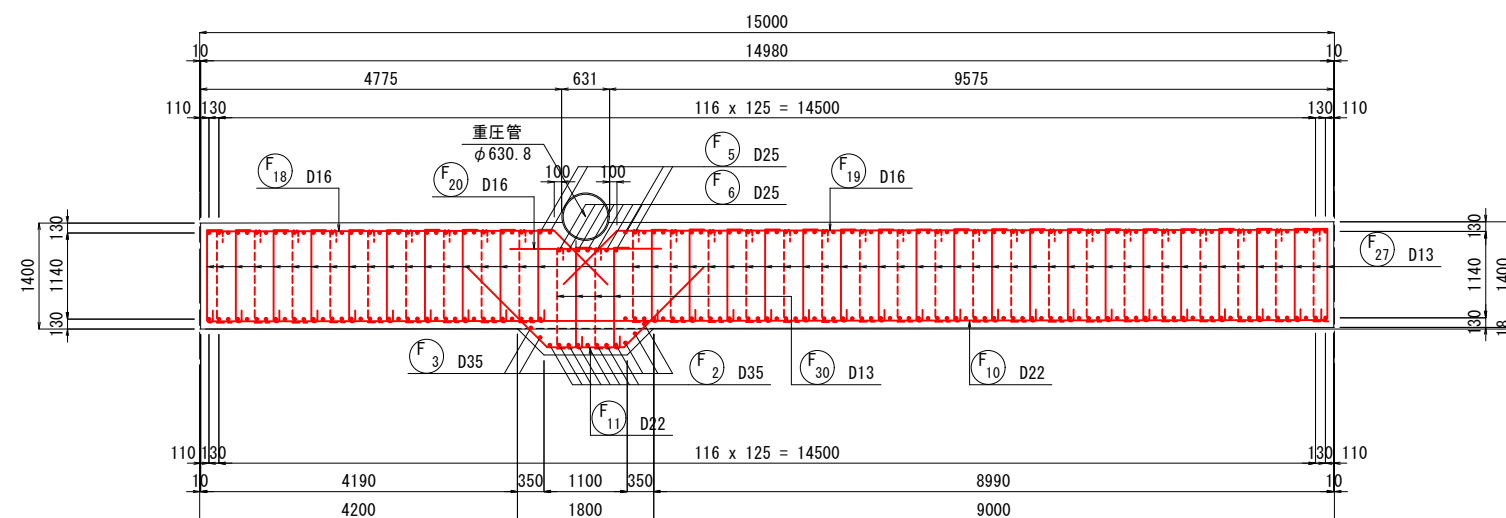

位置図 S=1/200

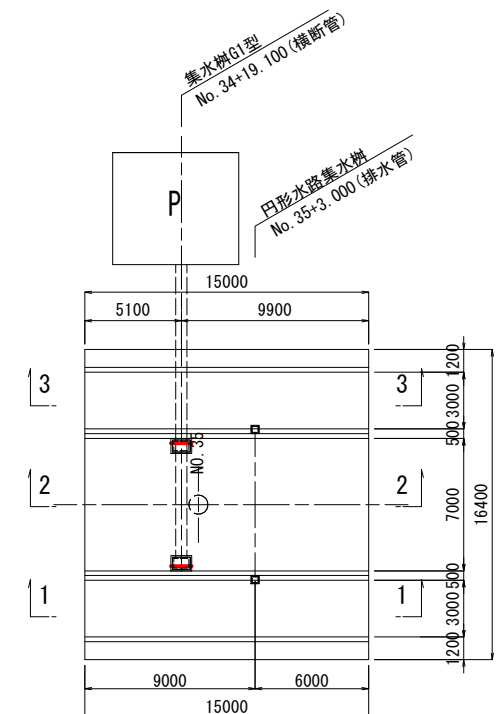


実 施 (34/82)

NO. 34+14.000 ~ NO. 35+9.000



年度	令和 8 年度
番号	災 号
工事名	安来木次郎（切川2工区）総合交付金（改築）工事 第6期
道川地名	（主）安来木次郎
施工箇所	安来 郡 飯島 町 大字 地内
図面名称	U7ブロック 擁壁足筋図（9） 縮尺 1:50
項目	会社名 会社及び責任者
測量 調査	
設計	

U7ブロック 擁壁配筋図 (10) S=1 : 50
NO. 34+14.000 ~ NO. 35+9.000



断面図 4 - 4

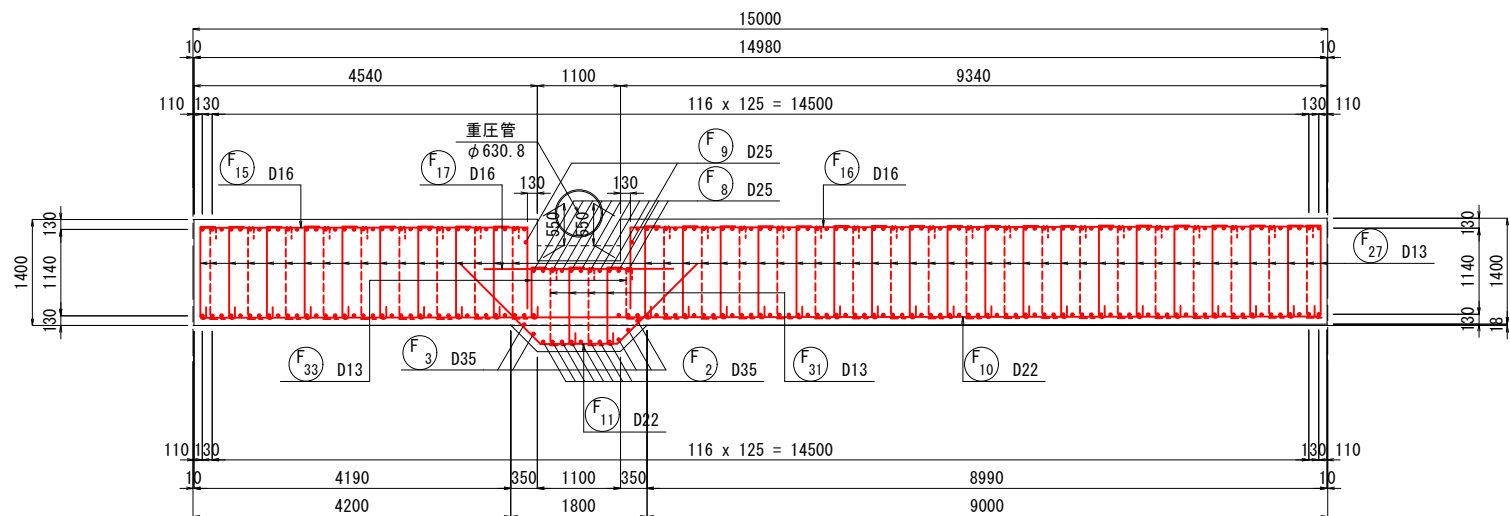

開口部補強鉄筋

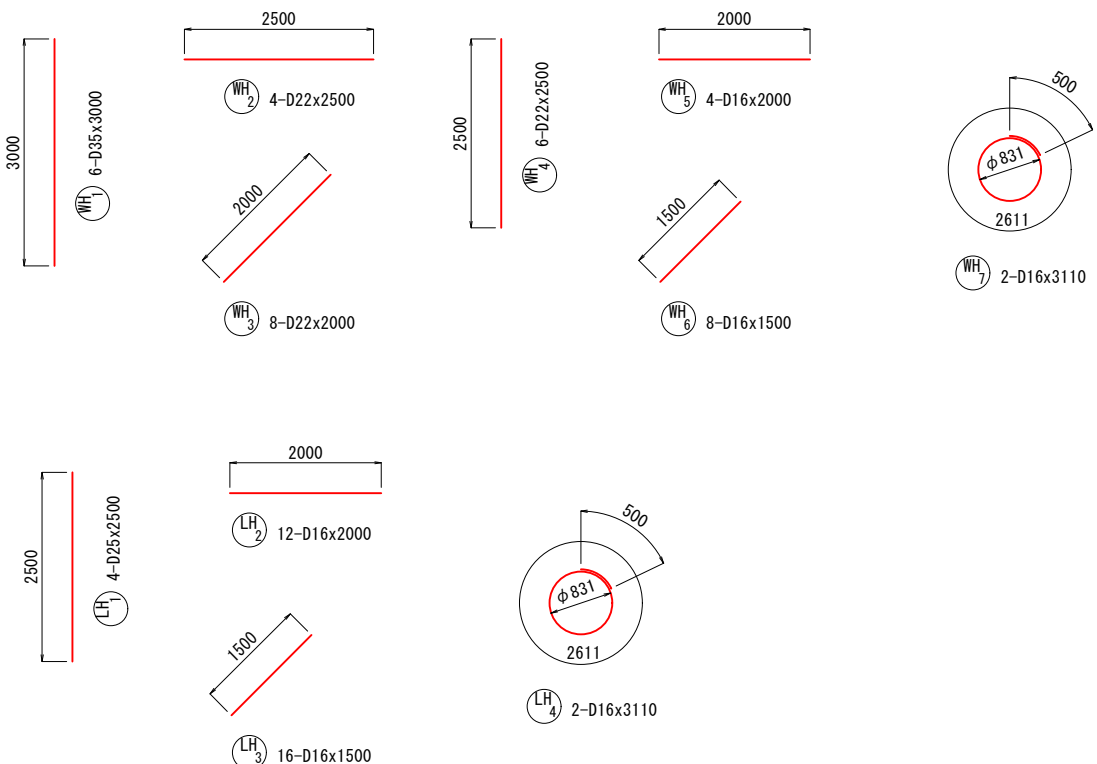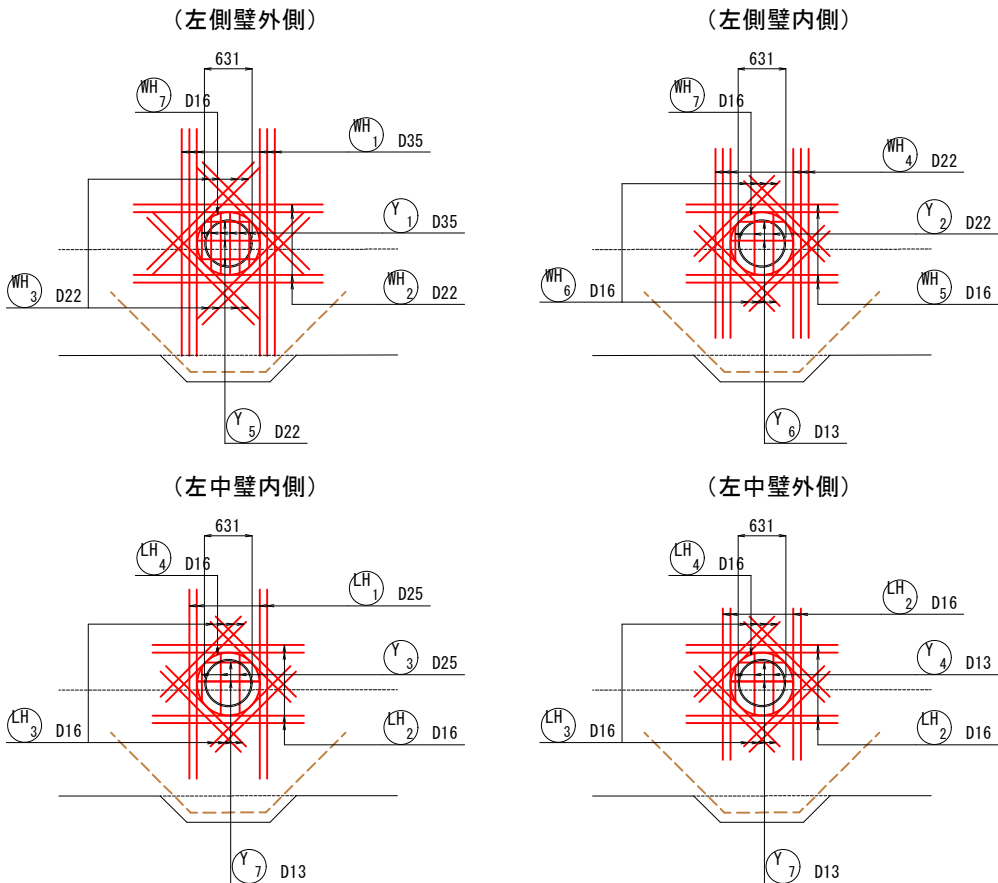

位置図 S=1/200

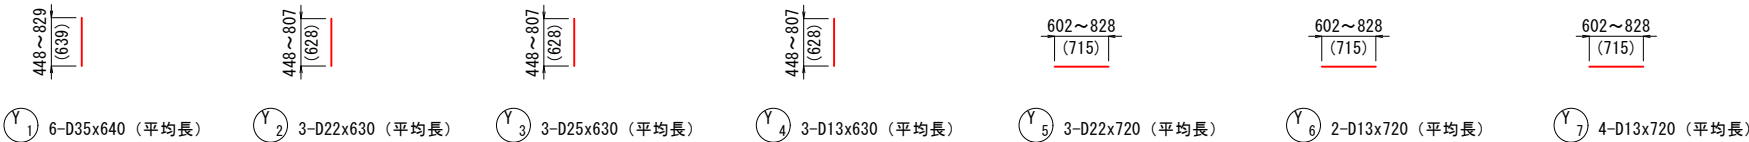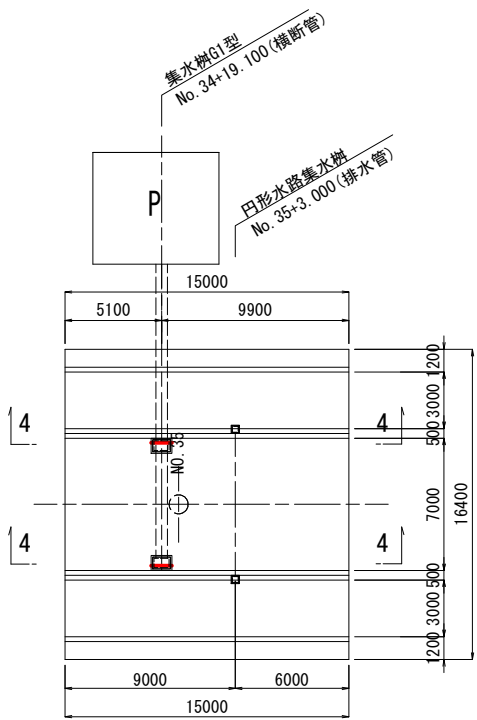


実施 (35/82)

NO. 34+14.000 ~ NO. 35+9.000


年度	令和 8 年度
番号	災 号
工事名	安来本次線 (徳川 2 工区) 総合交付金 (道路) 工事 第 6 期
道川港名	(主) 安来本次線
施工箇所	安来 郡 飯島 町大字 地内
図面名称	U7ブロック 擁壁配筋図 (10)
縮尺	1:50
会社名	会社及び責任者
測量	
調査	
設計	

U7ブロック 擁壁配筋図 (11) S=1 : 50
NO. 34+14.000 ~ NO. 35+9.000


左側中壁 外側

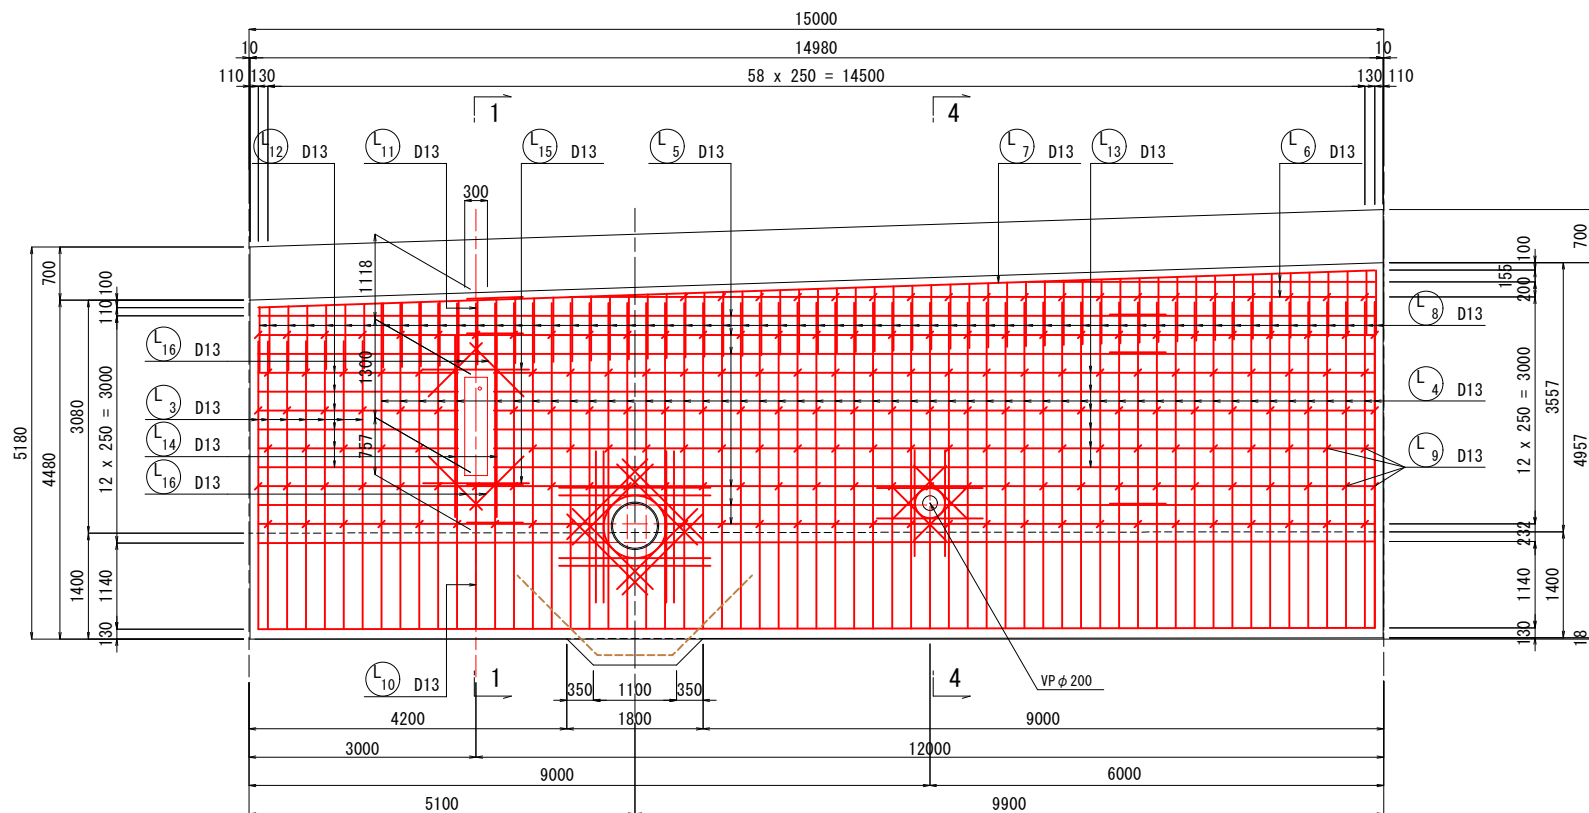


左側中壁 内側

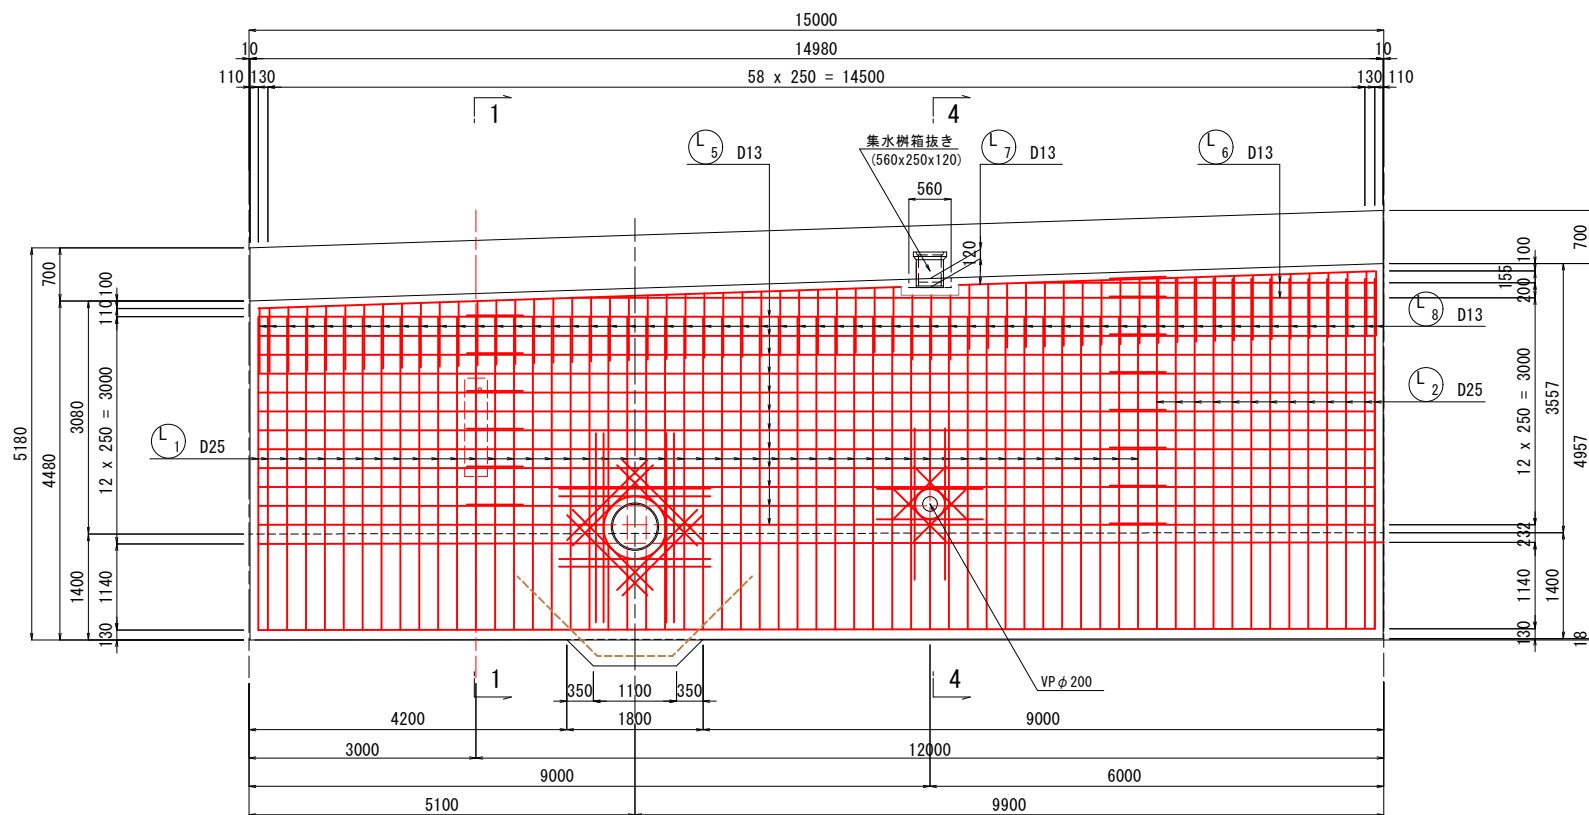


断面図 1 - 1

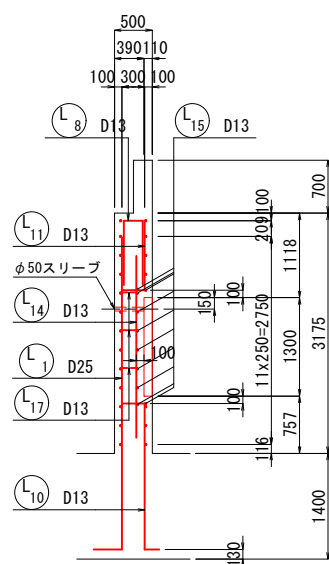


断面図 2 - 2

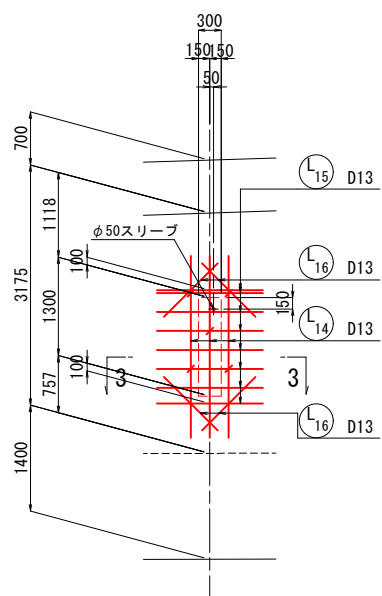


断面図 3 - 3

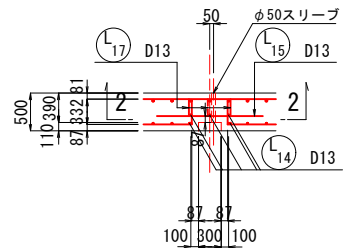

断面図 4 - 4

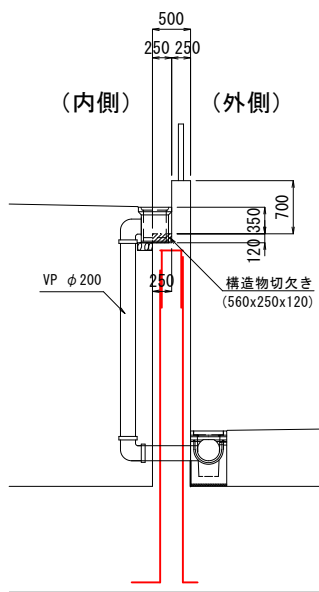

位置図 S=1/200

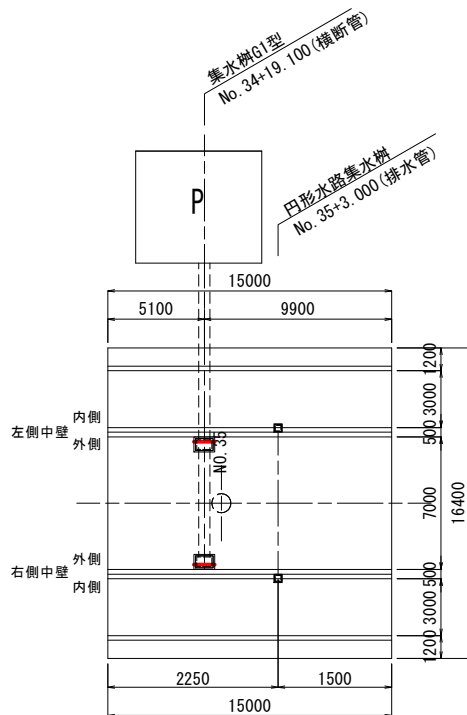


実施 (36/82)

NO. 34+14.000 ~ NO. 35+9.000


年度	令和 8 年度
番号	災 号
工事名	安永本次線 (堀川 2 工区) 総合交付金 (改善) 工事 第 6 期
道川港名	(主) 安永本次線
施工箇所	安永 郡 飯島 町大字 地内
図面名称	U7ブロック 擁壁配筋図 (11)
項目	会社名 会社及び責任者
測量	
調査	
設計	

U7ブロック 擁壁配筋図 (12) S=1 : 50
NO. 34+14.000 ~ NO. 35+9.000


右側中壁 外側

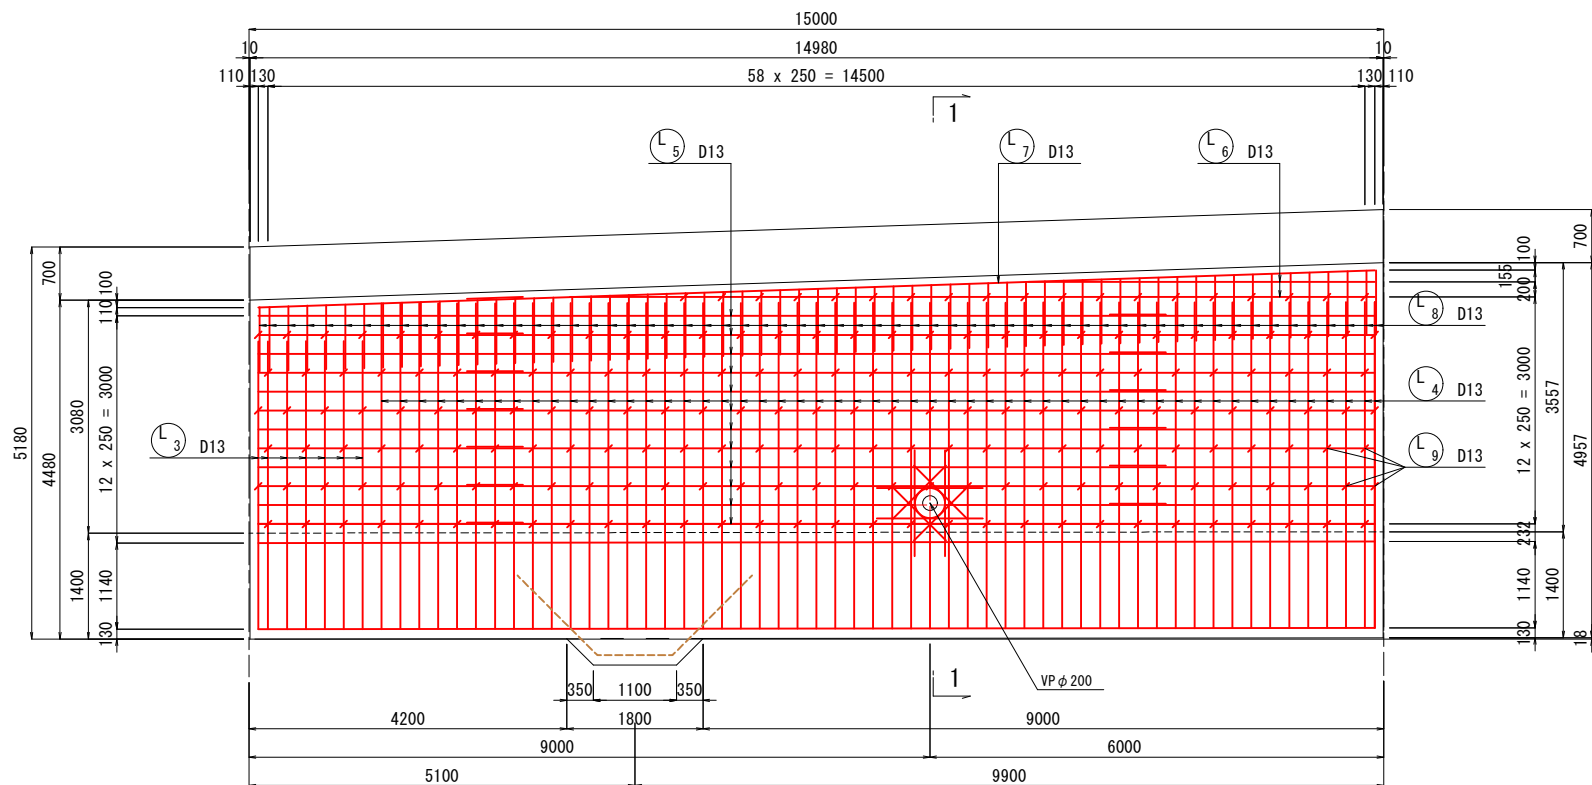


右側中壁 内側

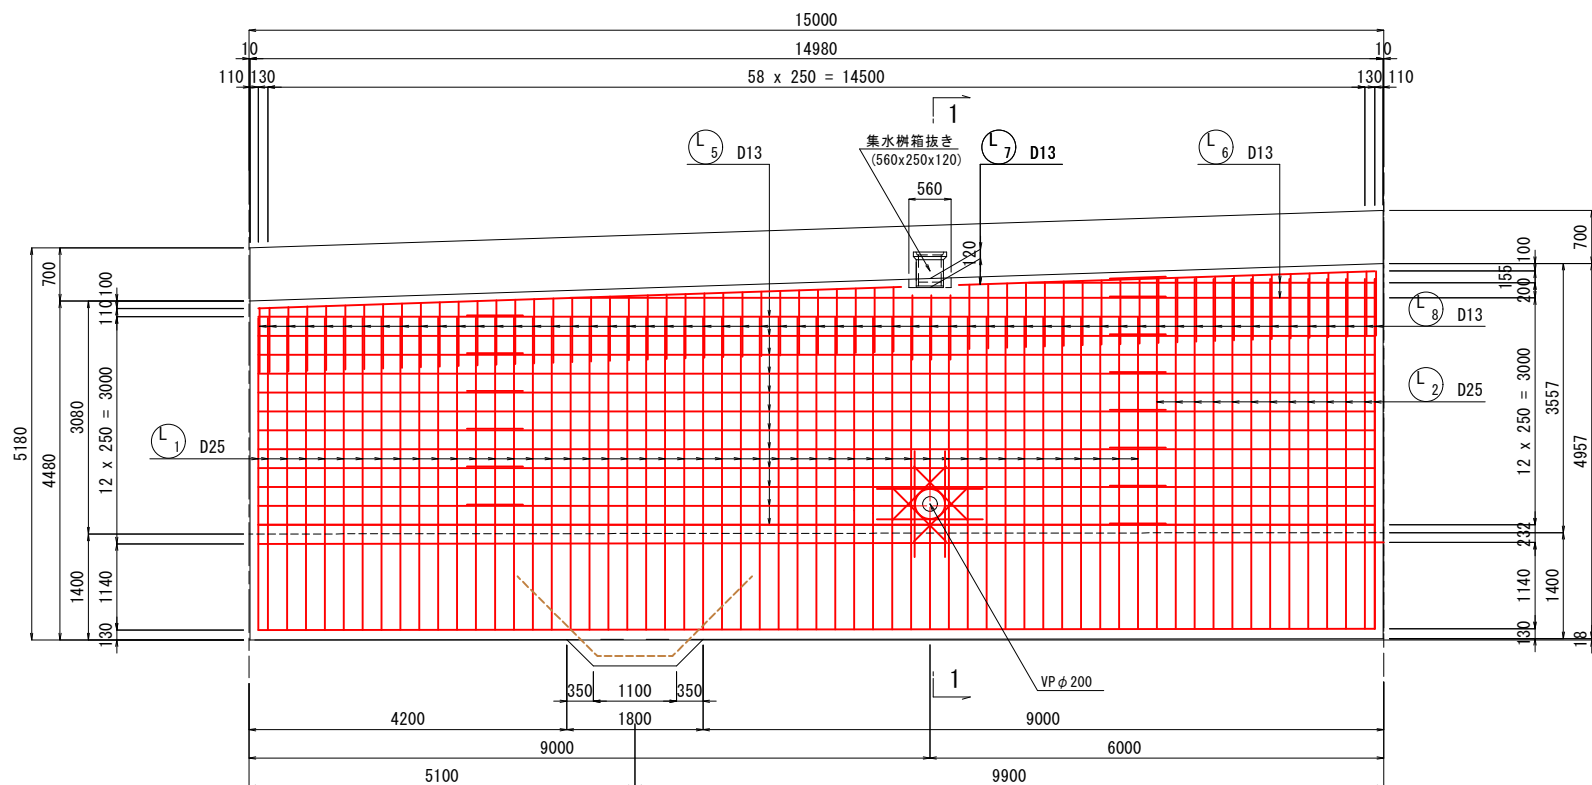


開口部補強鉄筋
VP φ 200

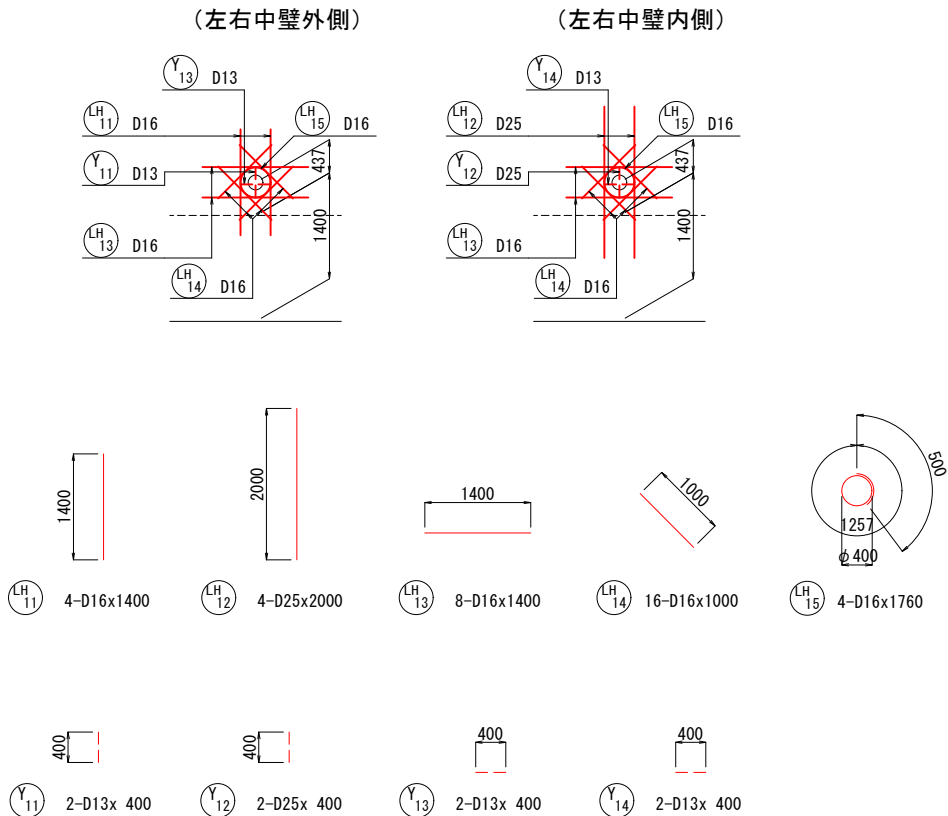

断面図 1 - 1

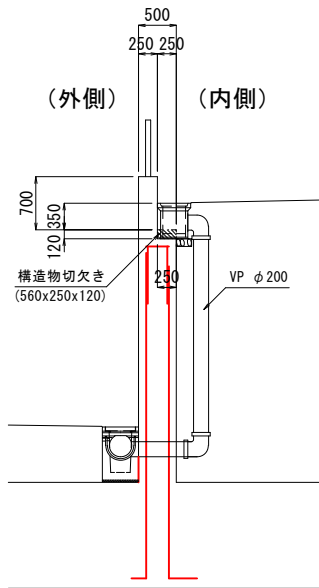



位置図 S=1/200

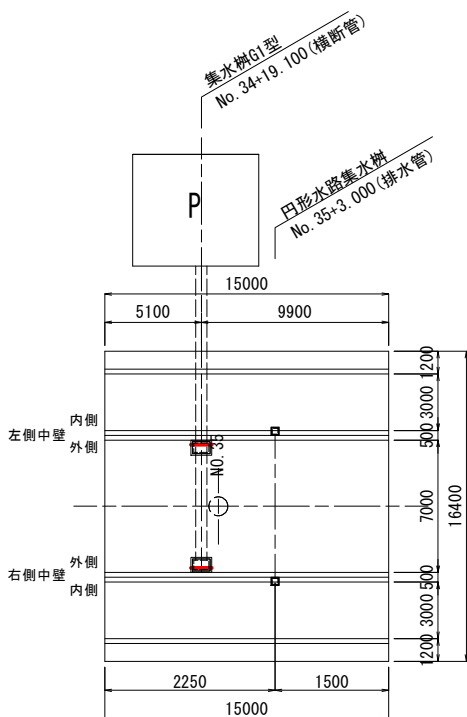

実施 (37/82)

年度	令和 8 年度
番号	災 号
工事名	安来本次線 (堀川 2 工区) 総合交付金 (改善) 工事 第 6 期
道川港名	(主) 安来本次線
施工箇所	安来 郡 飯島 町大字 地内
図面名称	U7ブロック 擁壁配筋図 (12)
項目	会社名 会社及び責任者
測量	
調査	
設計	

U7ブロック 擁壁配筋図 (13) S=1 : 50
NO. 34+14.000 ~ NO. 35+9.000









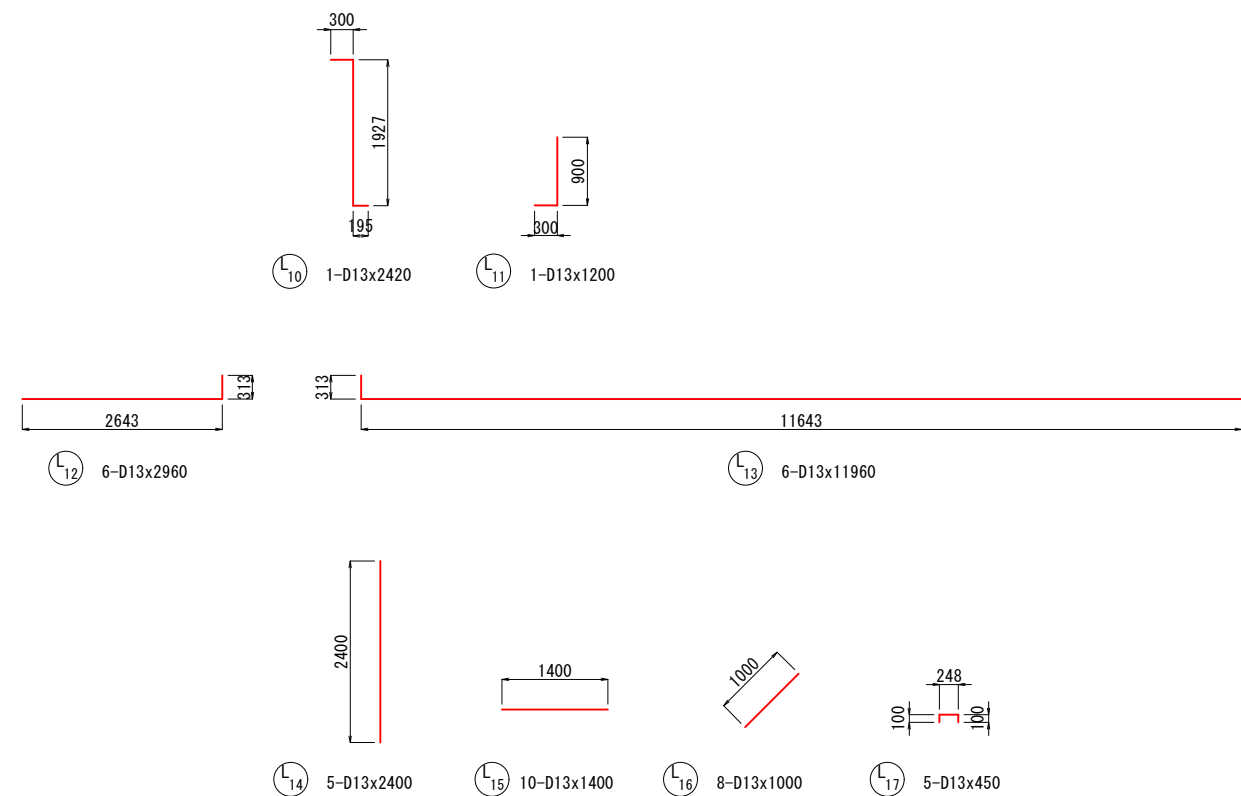
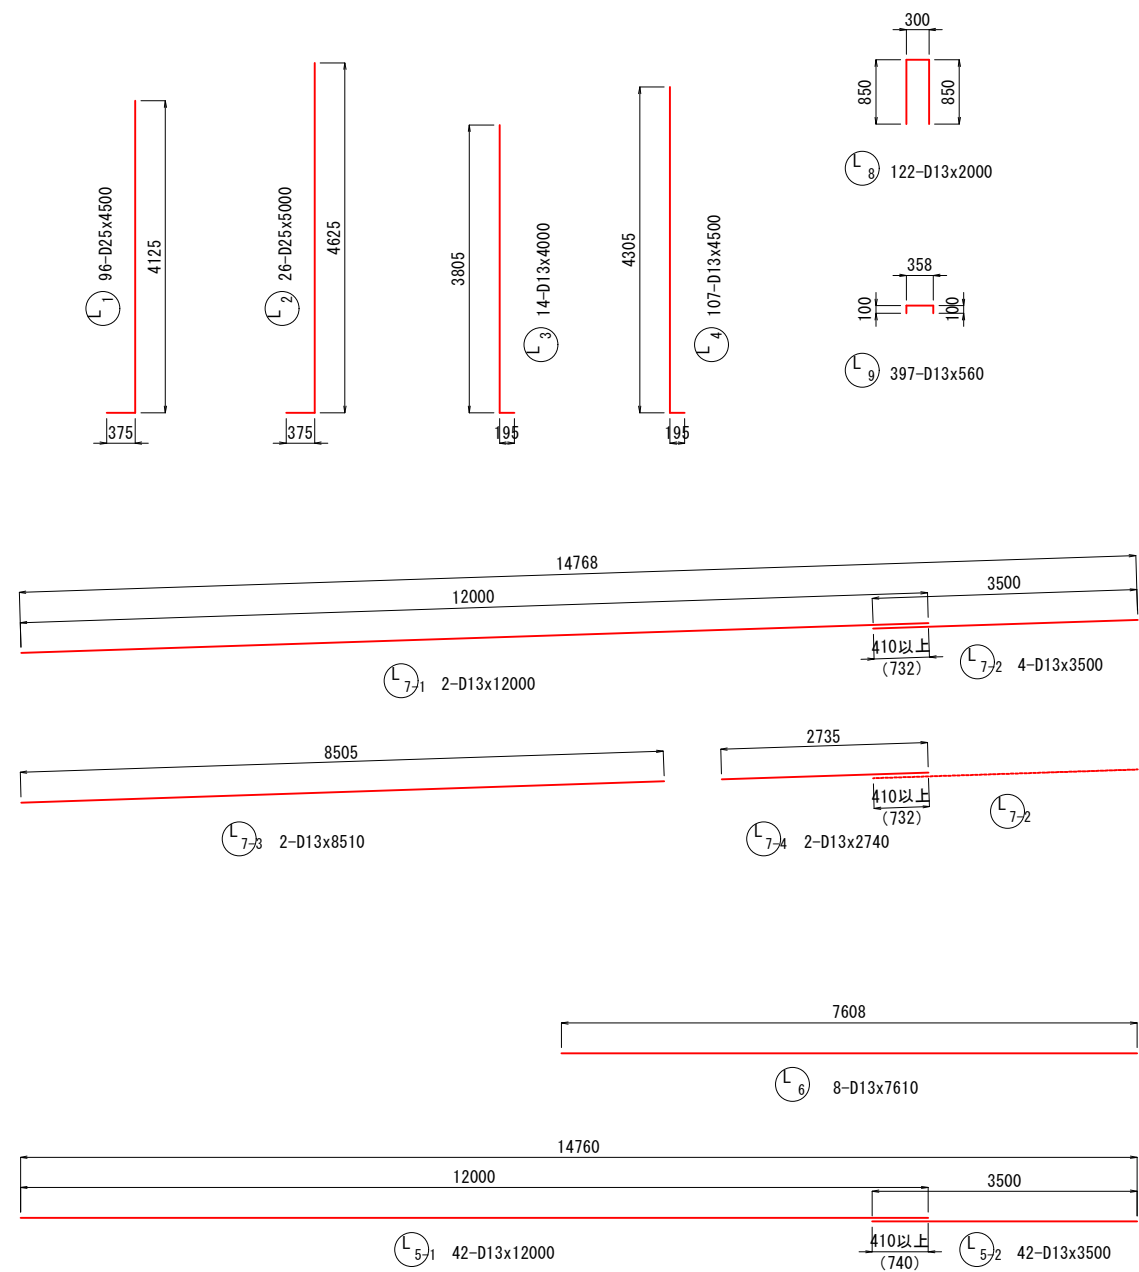


実施 (38/82)

NO. 34+14.000 ~ NO. 35+9.000

年度	令和 8 年度
番号	災 号
工事名	安来本次線 (堀川 2 工区) 総合交付金 (改善) 工事 第 6 期
道川港名	(主) 安来本次線
施工箇所	安来 郡 飯島 町大字 地内
図面名称	U7ブロック 擁壁配筋図 (13)
縮尺	縮尺 1:50
会社名	会社及び責任者
測量	
調査	
設計	
199 葉の内 121	

U7ブロック 擁壁配筋図 (14) S=1 : 50
NO. 34+14.000 ~ NO. 35+9.000

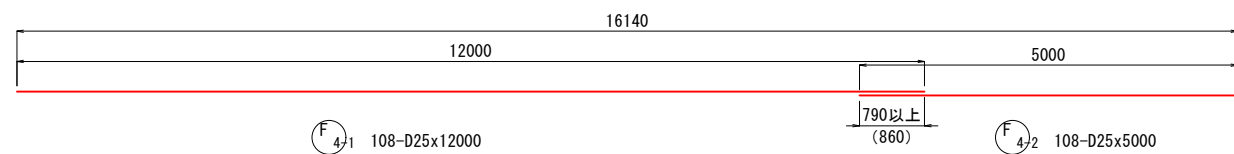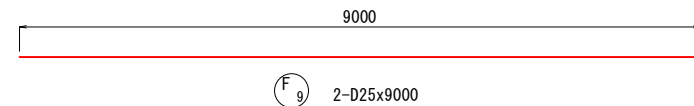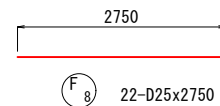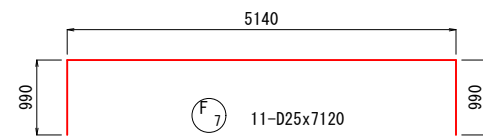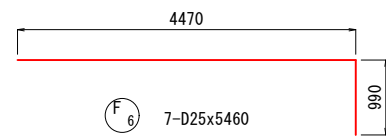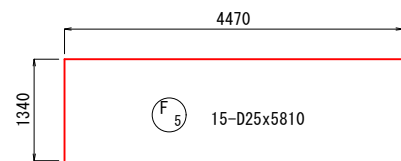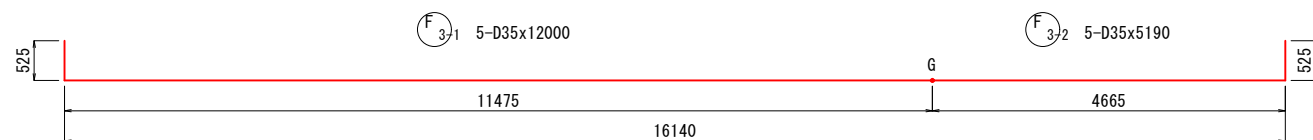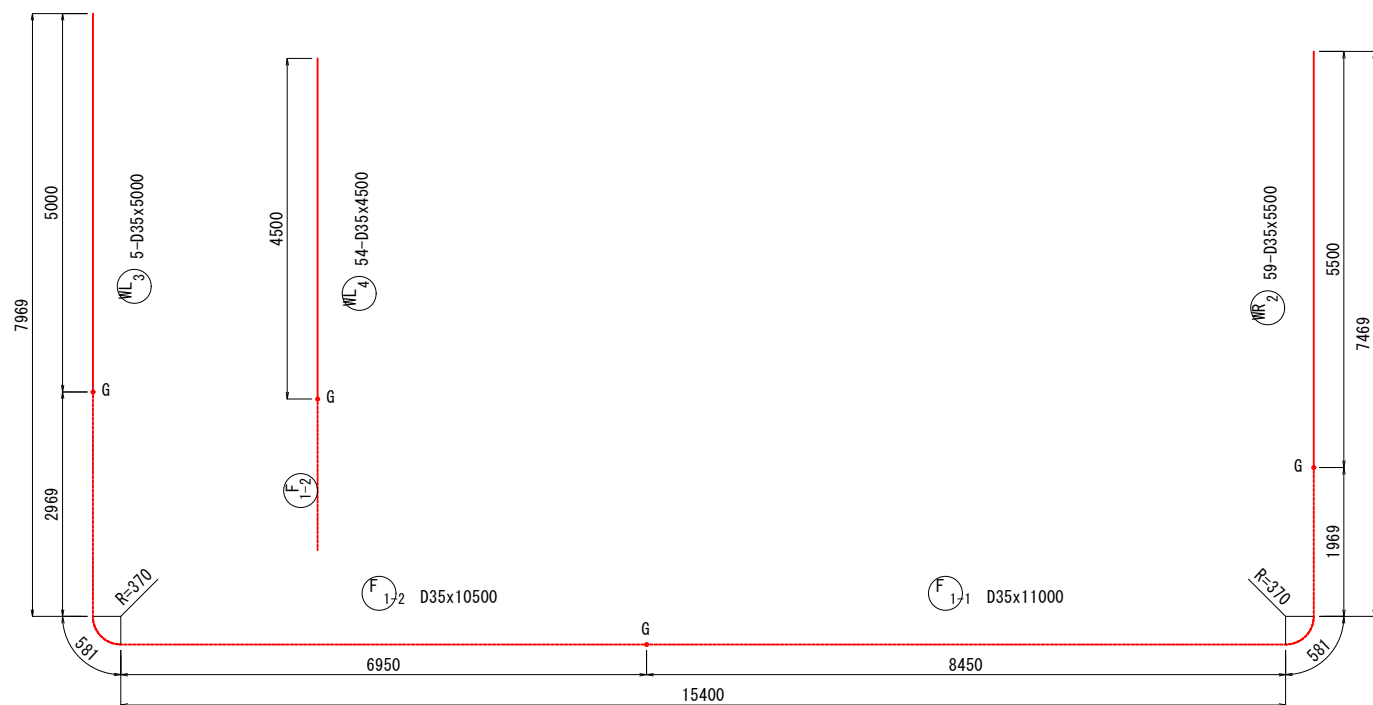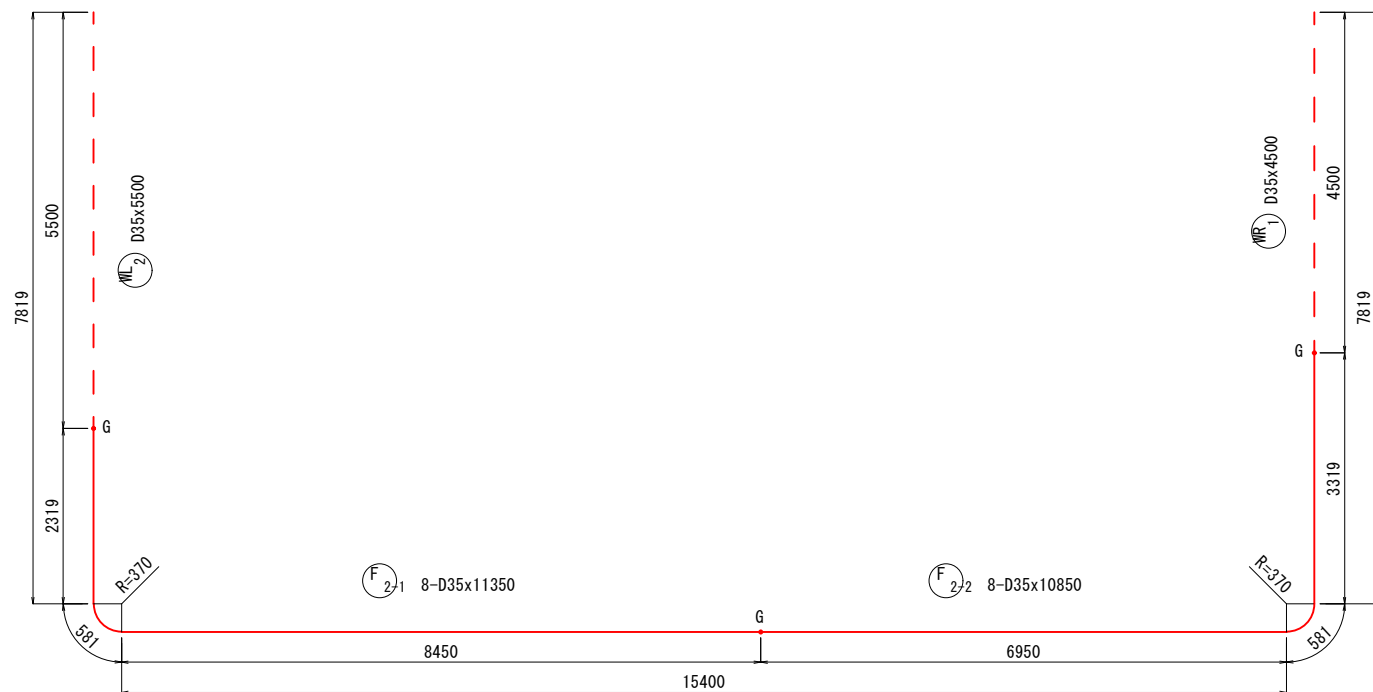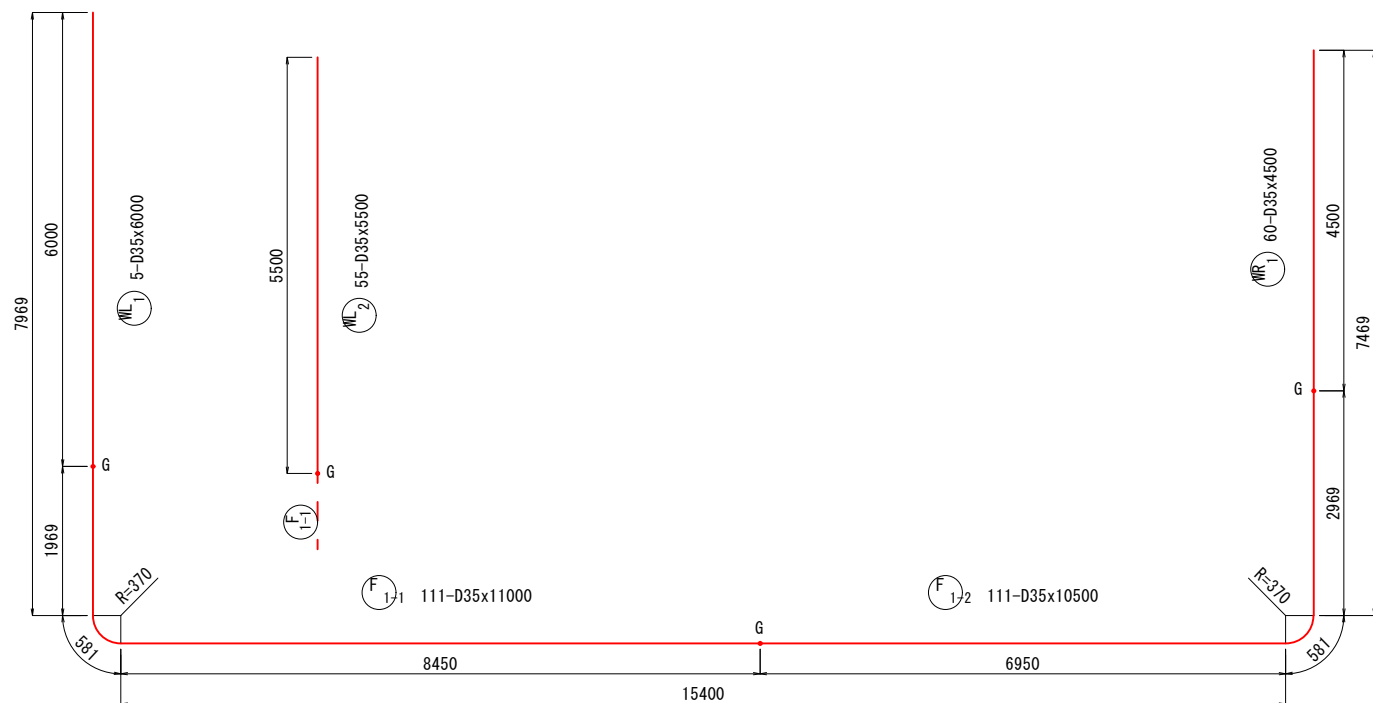

実施 (39/82)


NO. 34+14.000 ~ NO. 35+9.000

年度	令和 8 年度
番号	災 号
工事名	安来本次線 (堀川 2 工区) 総合交付金 (改善) 工事 第 6 期
道川港名	(主) 安来本次線
施工箇所	安来 郡 飯島 町大字 地内
図面名称	U7ブロック 擁壁配筋図 (14)
項目	会社及び責任者
測量	
調査	
設計	
199 葉の内 122	




U7ブロック 擁壁配筋図 (15) S=1 : 50
NO. 34+14.000 ~ NO. 35+9.000

壁高欄配筋図


断面図 1-1

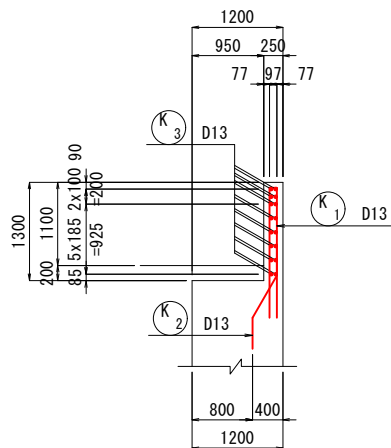

側面図

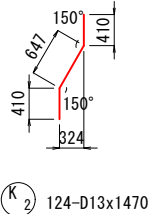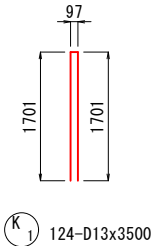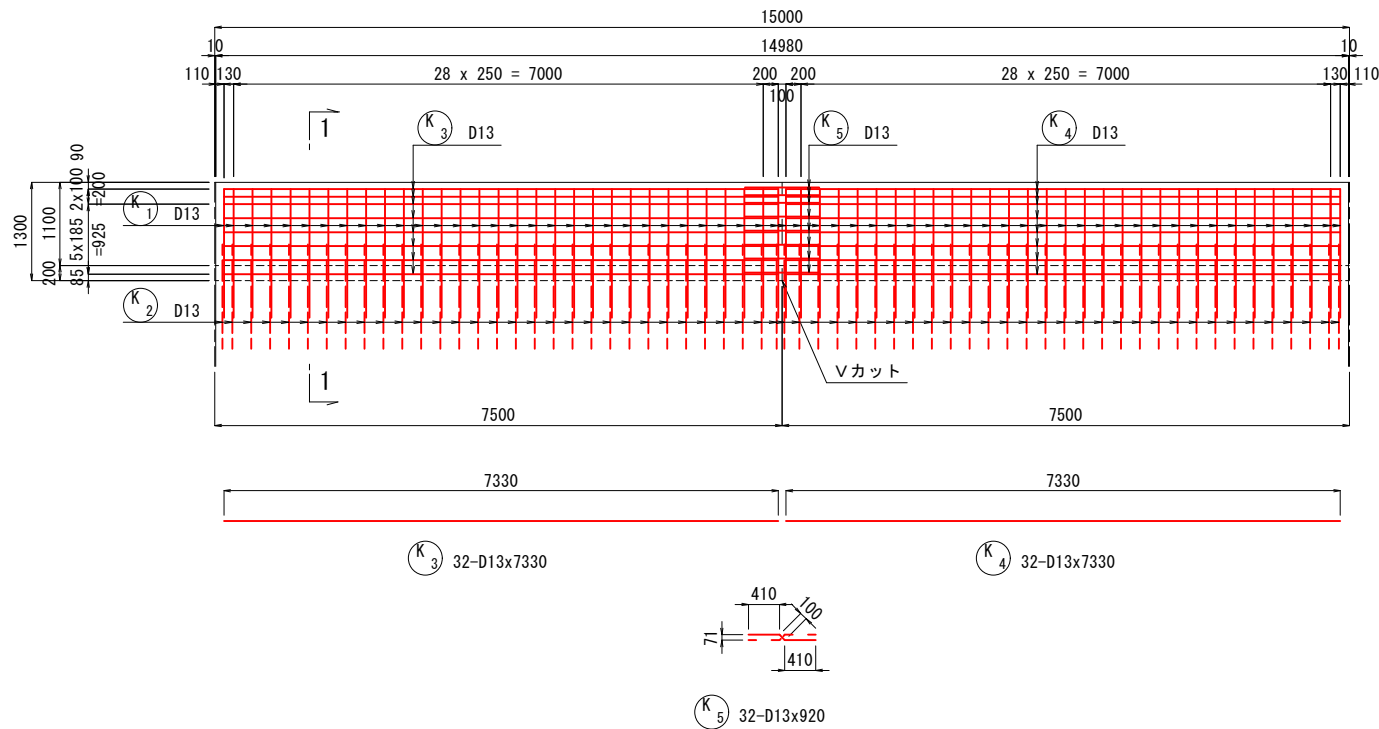


Vカット詳細図



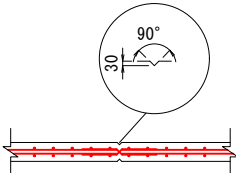


歩道部防護柵基礎配筋図

断面図 1-1

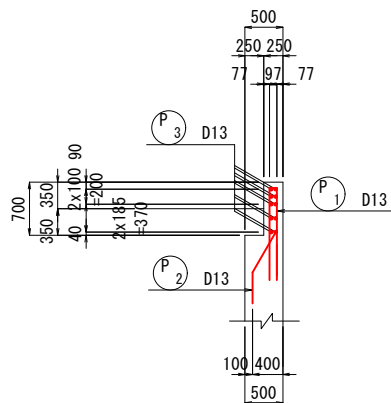

側面図

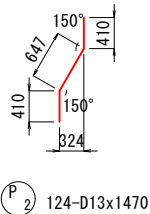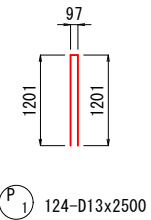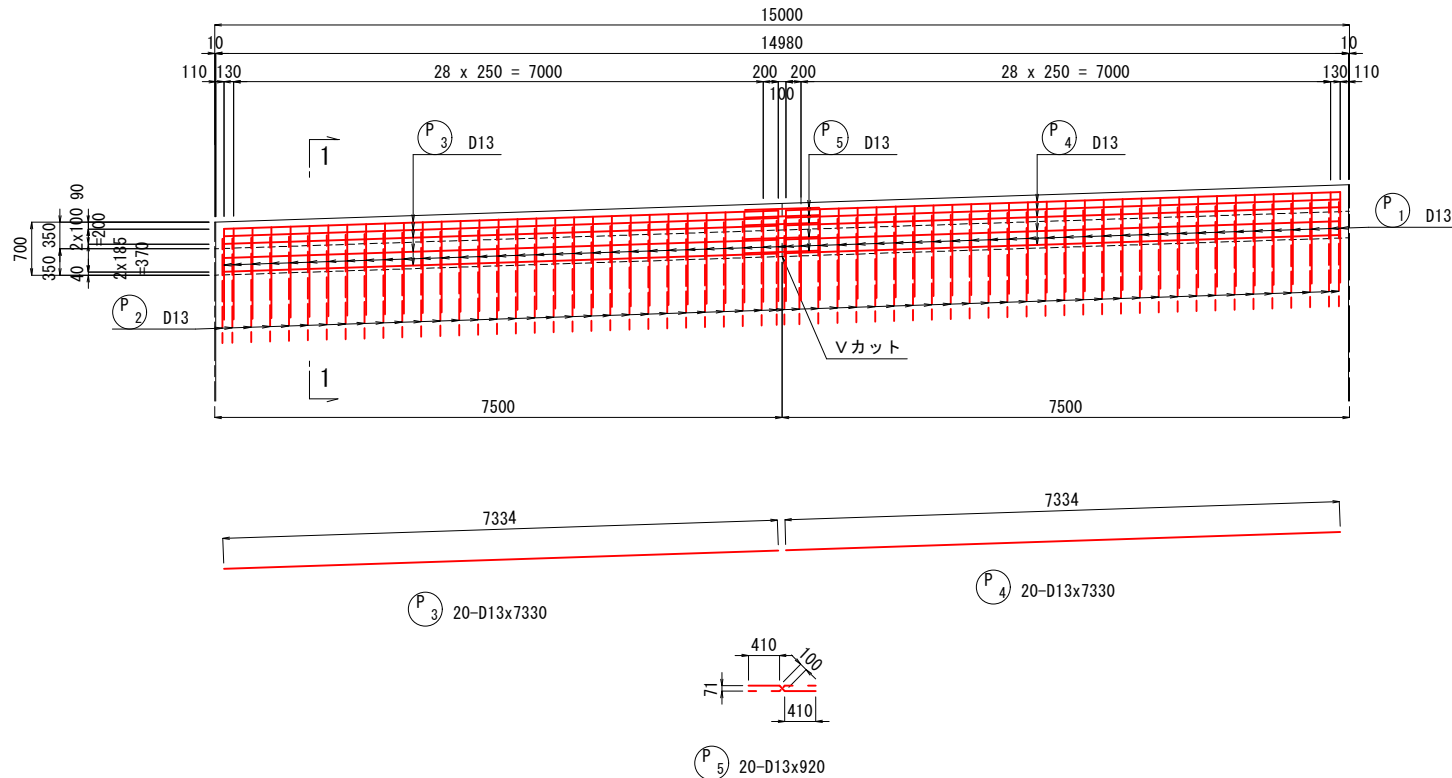

実施 (40/82)

NO. 34+14.000 ~ NO. 35+9.000

年度	令和 8 年度
番号	災 号
工事名	安来本次線 (堀川 2 工区) 総合交付金 (改善) 工事 第 6 期
道川港名	(主) 安来本次線
施工箇所	安来 郡 飯島 町大字 地内
図面名称	U7ブロック 擁壁配筋図 (15)
項目	会社名 会社及び責任者
測量	
設計	

NO. 34+14.000 ~ NO. 35+9.000

記 号	径	長さ	本数	単位質量	1本当り質量	質 量	摘 要
U7 擁壁							
WL 1	D35	6000	5	7.51	45.06	225	G
2	"	5500	55	"	41.31	2272	G
3	"	5000	5	"	37.55	188	G
4	"	4500	54	"	33.80	1825	G
5-1	D22	8500	57	3.04	25.84	1473	L
5-2	"	8850	4	"	26.90	108	L
6-1	"	12000	28	"	36.48	1021	—
6-2	"	3500	28	"	10.64	298	—
7-1	"	12000	1	"	36.48	36	—
7-2	"	3500	1	"	10.64	11	—
8-1	D13	12000	28	0.995	11.94	334	—
8-2	"	3500	28	"	3.48	97	—
9-1	"	12000	4	"	11.94	48	—
9-2	"	3500	4	"	3.48	14	—
10	"	2500	61	"	2.49	152	□
11	"	1420	1153	"	1.41	1626	▽
							9728
WR 1	D35	4500	60	7.51	33.80	2028	G
2	"	5500	59	"	41.31	2437	G
3-1	D22	8000	57	3.04	24.32	1386	┘
3-2	"	8350	4	"	25.38	102	┘
4-1	"	12000	27	"	36.48	985	—
4-2	"	3500	27	"	10.64	287	—
5	"	7910	1	"	24.05	24	—
6-1	"	12000	1	"	36.48	36	—
6-2	"	3500	1	"	10.64	11	—
7-1	D13	12000	27	0.995	11.94	322	—
7-2	"	3500	27	"	3.48	94	—
8	"	7910	1	"	7.87	8	—
9-1	"	12000	4	"	11.94	48	—
9-2	"	3500	4	"	3.48	14	—
10	"	2500	61	"	2.49	152	□
11	"	1420	1129	"	1.41	1592	▽
							9526
F 1-1	D35	11000	111	7.51	82.61	9170	┘ G=33
1-2	"	10500	111	"	78.86	8753	┘┘ G
2-1	"	11350	8	"	85.24	682	┘┘ G=24
2-2	"	10850	8	"	81.48	652	┘┘ G
3-1	"	12000	5	"	90.12	451	┘┘ G=5
3-2	"	5190	5	"	38.98	195	┘┘ G
4-1	D25	12000	108	3.98	47.76	5158	—
4-2	"	5000	108	"	19.90	2149	—
5	"	5810	15	"	23.12	347	┘
6	"	5460	7	"	21.73	152	┘
7	"	7120	11	"	28.34	312	┘
8	"	2750	22	"	10.95	241	—
9	"	9000	2	"	35.82	72	—
10-1	D22	12000	75	3.04	36.48	2736	—
10-2	"	3500	75	"	10.64	798	—
11	"	4000	67	"	12.16	815	┘


[illegible][illegible]

記 号	径	長さ	本数	単位質量	1本当り質量	質 量	摘 要
控除鉄筋							
Y 1	D35	640	6	7.51	4.81	29	(平均長)
2	D22	630	3	3.04	1.92	6	(平均長)
3	D25	630	3	3.98	2.51	8	(平均長)
4	D13	630	3	0.995	0.63	2	(平均長)
5	D22	720	3	3.04	2.19	7	— (平均長)
6	D13	720	2	0.995	0.72	1	— (平均長)
7	"	720	4	"	0.72	3	— (平均長)
11	"	400	2	"	0.40	1	— (平均長)
12	D25	400	2	3.98	1.59	3	(平均長)
13	D13	400	2	0.995	0.40	1	— (平均長)
14	"	400	2	"	0.40	1	— (平均長)
						62	
控除鉄筋重量							
		D13	9 kg				
		D22	13 kg				
		D25	11 kg				
		D35	29 kg				
		合 計	62 kg				
鉄筋重量				ガス圧接ヶ所			
		D13	12040 kg				
		D16	1780 kg				
		D22	10994 kg				
		D25	10728 kg				
		D35	28984 kg		362 ヲ所		
		合 計	64526 kg		362 ヲ所		

NO. 34+14.000 ~ NO. 35+9.000

年 度	令和 8 年 度			
番 号	災 号			
工事名	安来木次線（川切2工区）総合交付金（改善）工事 第5期			
通川港名	（主）安来木次線			
施工箇所	安来	郡市	飯島	町大字 地内
図面名称	U7ブロック 擁壁配筋図（15）			
会社名	縮尺 ー			
項目	会社及び責任者			
測 量				
調 査				
設 計				
199 葉 の 内 124				

直断面 ctc125

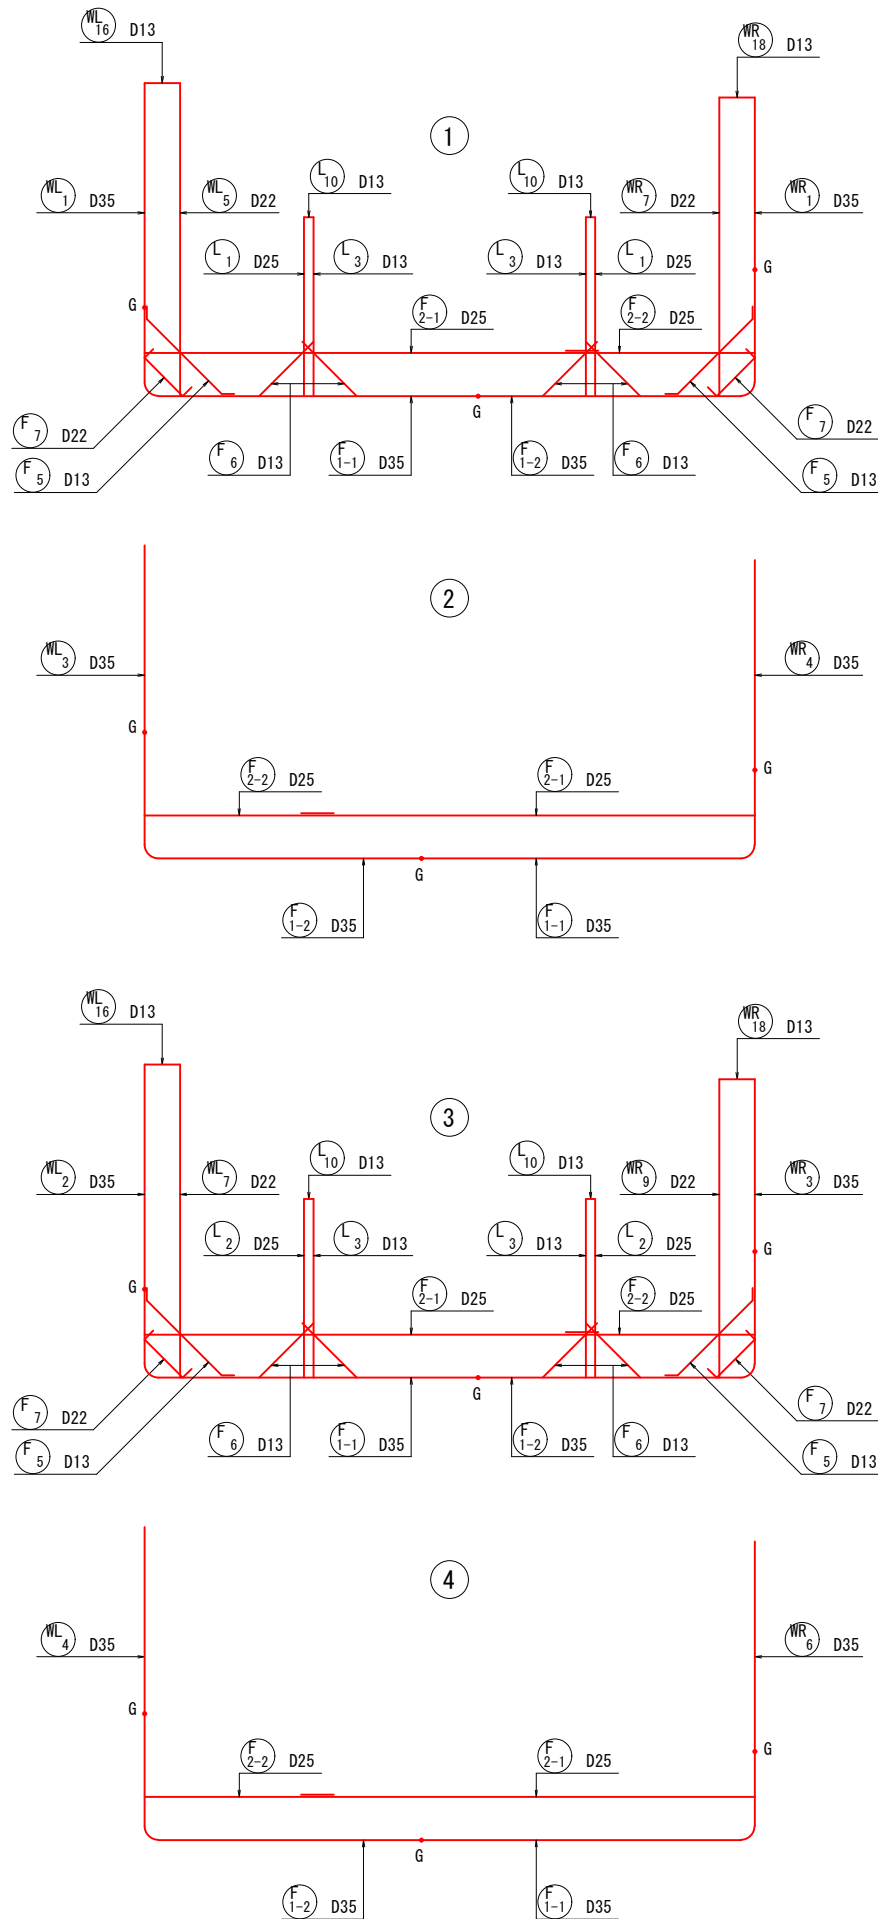

NO. 35+9. 000 ~ NO. 36+4. 000


[illegible]

NO. 35+9.000 ~ NO. 36+4.000



年 度	令和 8 年度
番 号	災 号
工事名	安来木次線（切川と工区）総合交付金（改築）工事 第6期
道川港名	（主） 安来木次線
施工箇所	安来 郡 飯島 町大字 地内
図面名称	U8ブロック 擁壁配筋図（1） 縮尺 1:50
会社名	会社及び責任者
測 量 査	
調 査	
設 計	
199 葉 の 内 125	

U8ブロック 擁壁配筋図 (2) S=1 : 50
NO. 35+9.000 ~ NO. 36+4.000

断面図 終点側

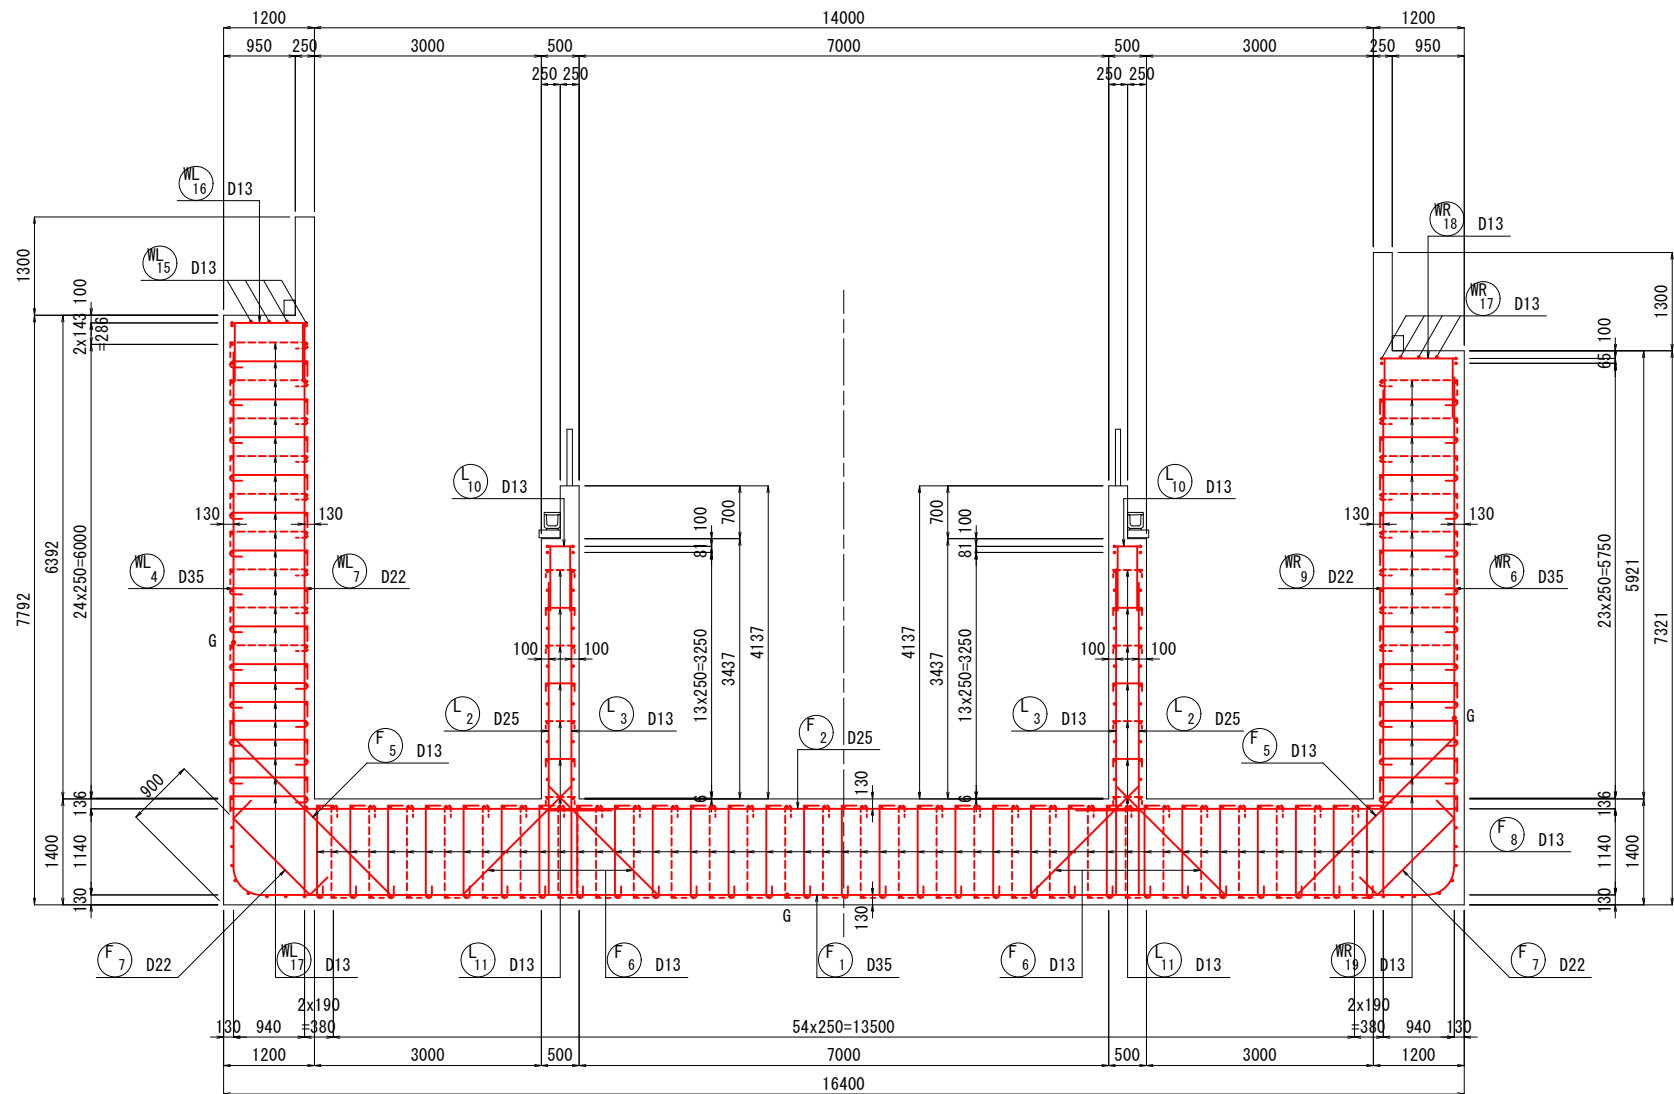


かぶり詳細図 S=1:20

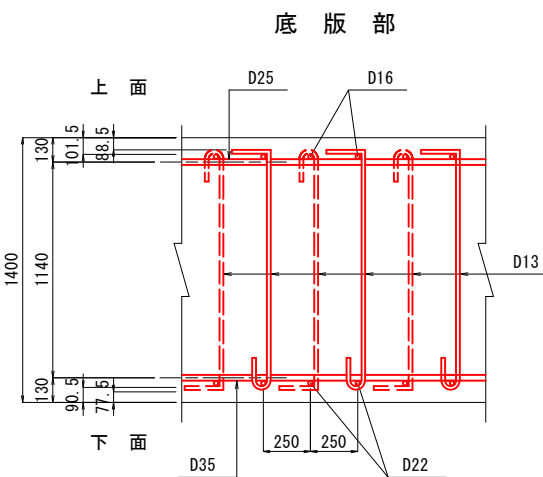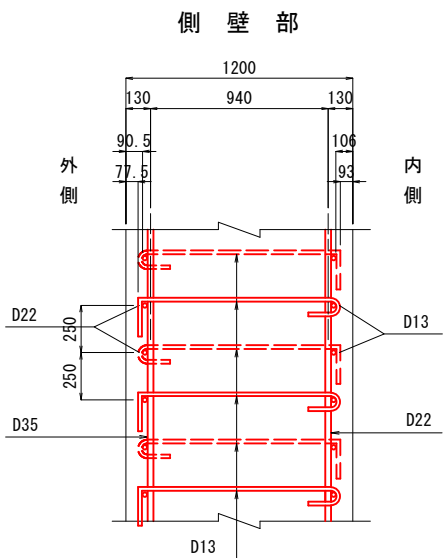

※ スターラップは直角フックの位置が千鳥状になるように配置する。

中壁部






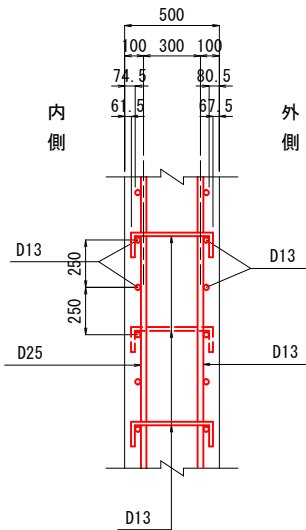


実施 (43/82)

年度	令和 8 年度
番号	災 号
工事名	安来本次線 (堀川2工区) 総合交付金 (改善) 工事 第6期
道川港名	(主) 安来本次線
施工箇所	安来 郡 飯島 町大字 地内
図面名称	U8ブロック 擁壁配筋図 (2)
項目	会社名 縮尺 1:50
測量	会社及び責任者
設計	

U8ブロック 擁壁配筋図 (3) S=1 : 50
NO. 35+9. 000 ~ NO. 36+4. 000

左側壁外側

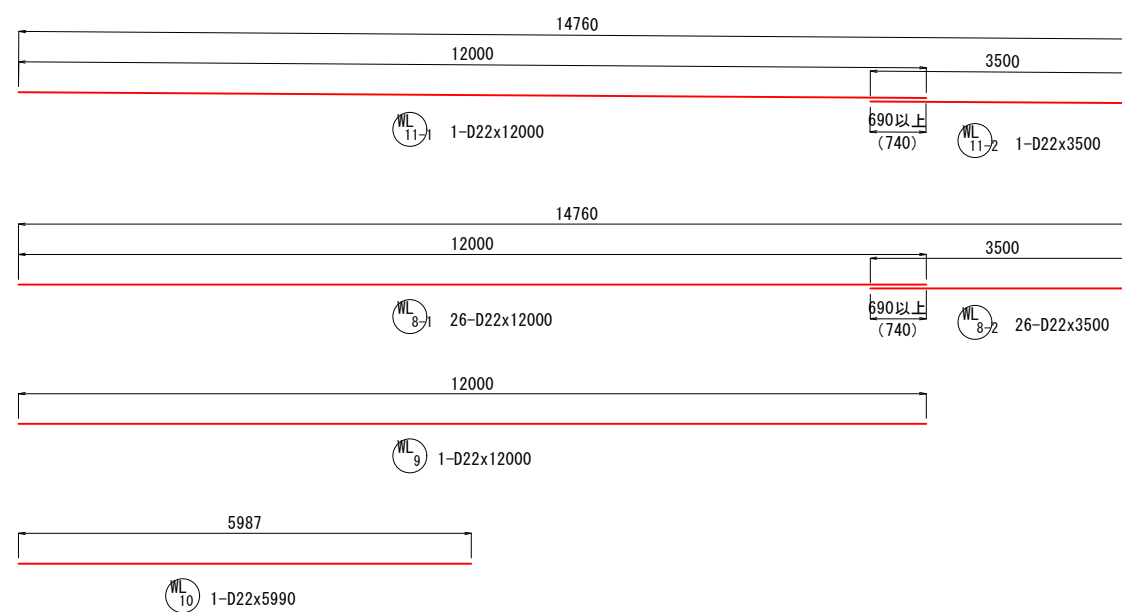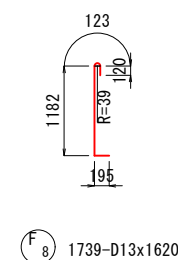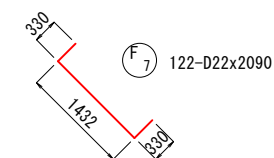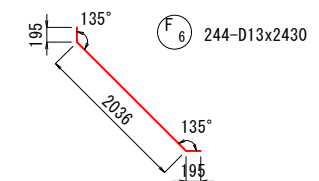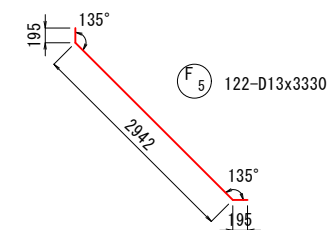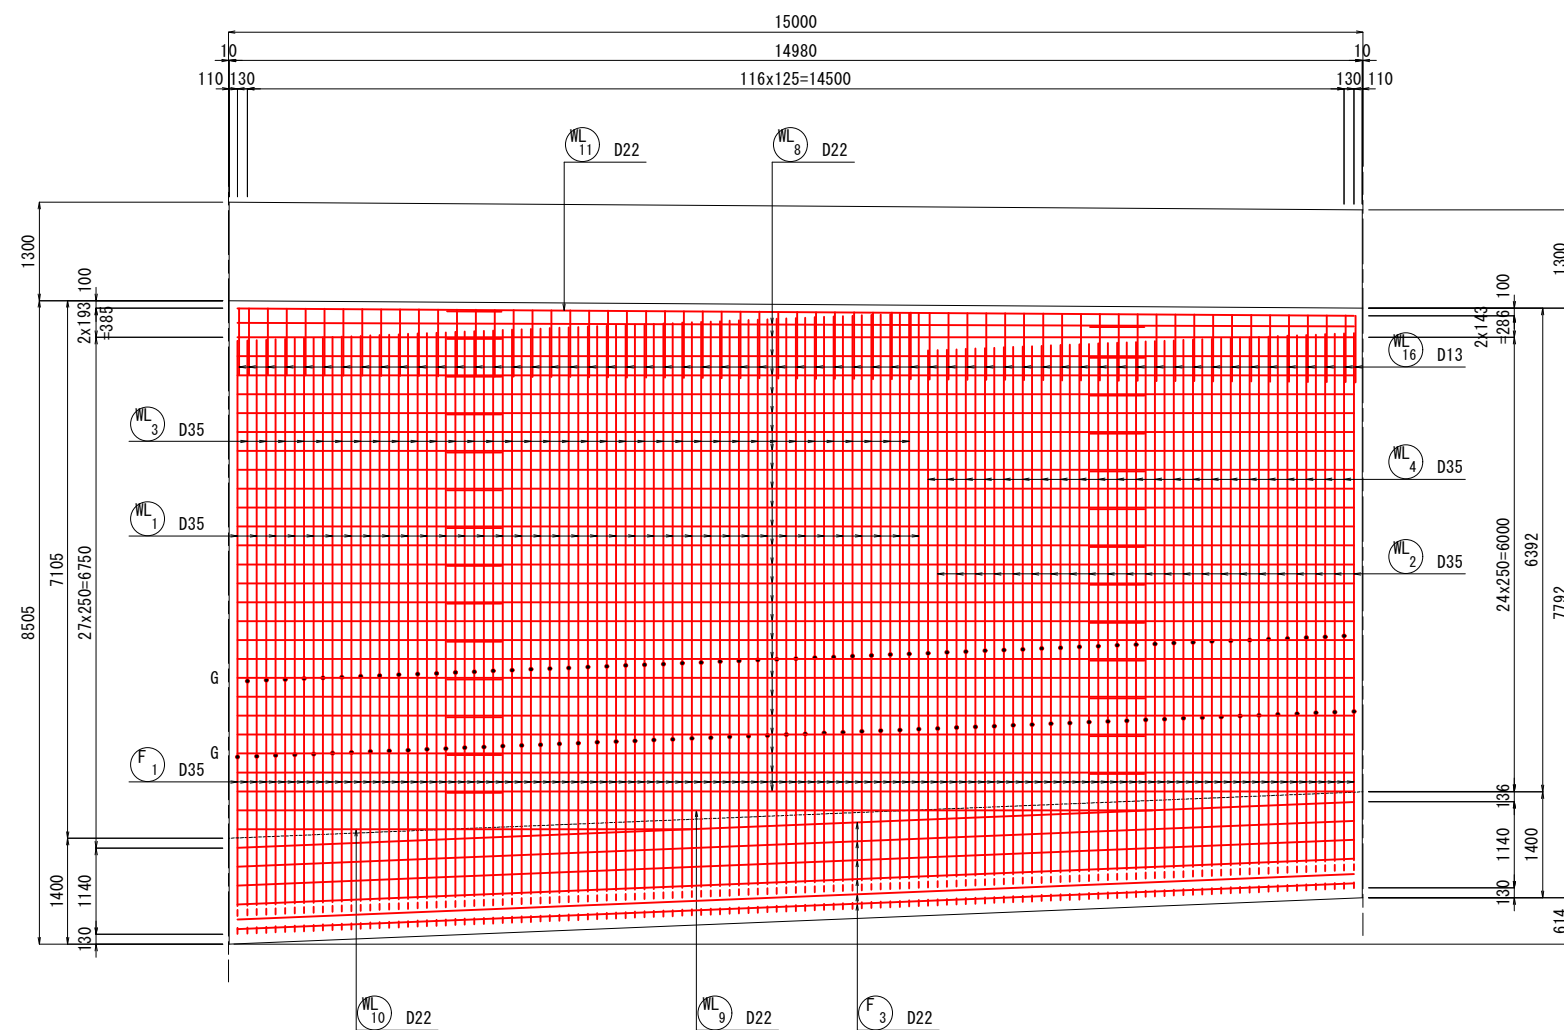

実 施 (44/82)






NO. 35+9.000 ~ NO. 36+4.000

年度	令和 8 年度		
番号	災 号		
工事名	安来木次線（宍川2工区）総合交付金（改築）工事 第6期		
道川港名	（主）安来木次線		
施工箇所	安来	飯島	大字 地内
図面名称	U8ブロック 擁壁配筋図 (3)		
縮尺	1:50		
会社名	会社及び責任者		
測量			
調査			
設計			

199 葉の内 127

U8ブロック 擁壁配筋図 (4) S=1 : 50
NO. 35+9.000 ~ NO. 36+4.000

左側壁内側

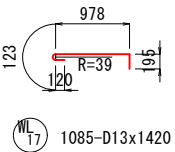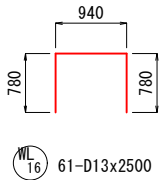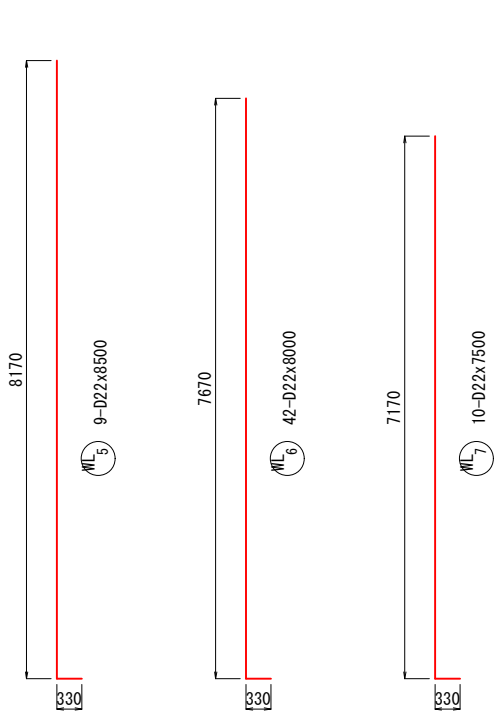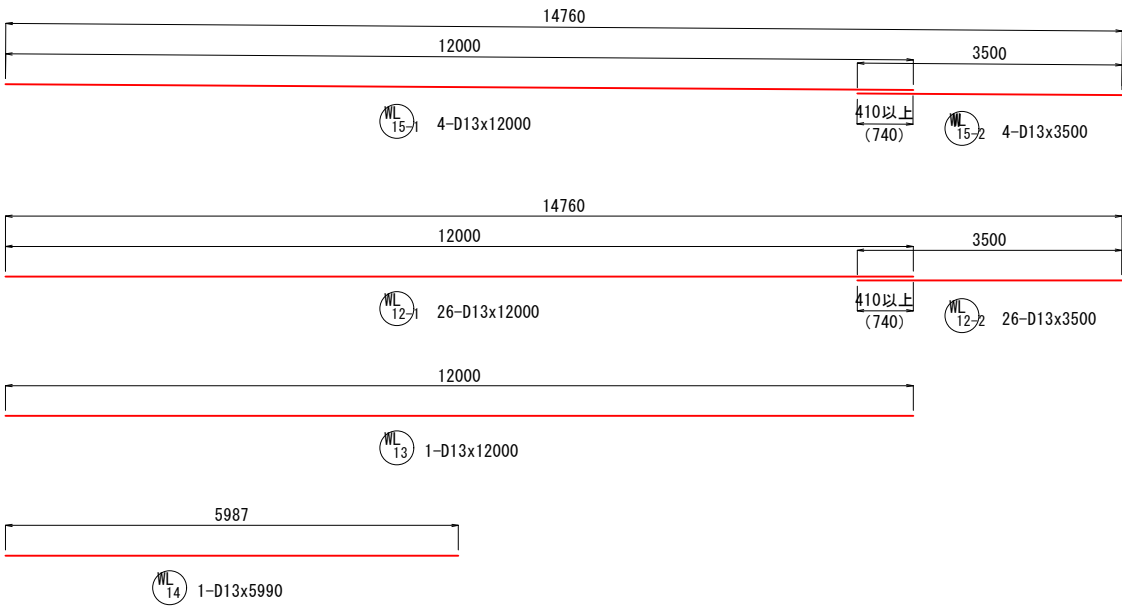
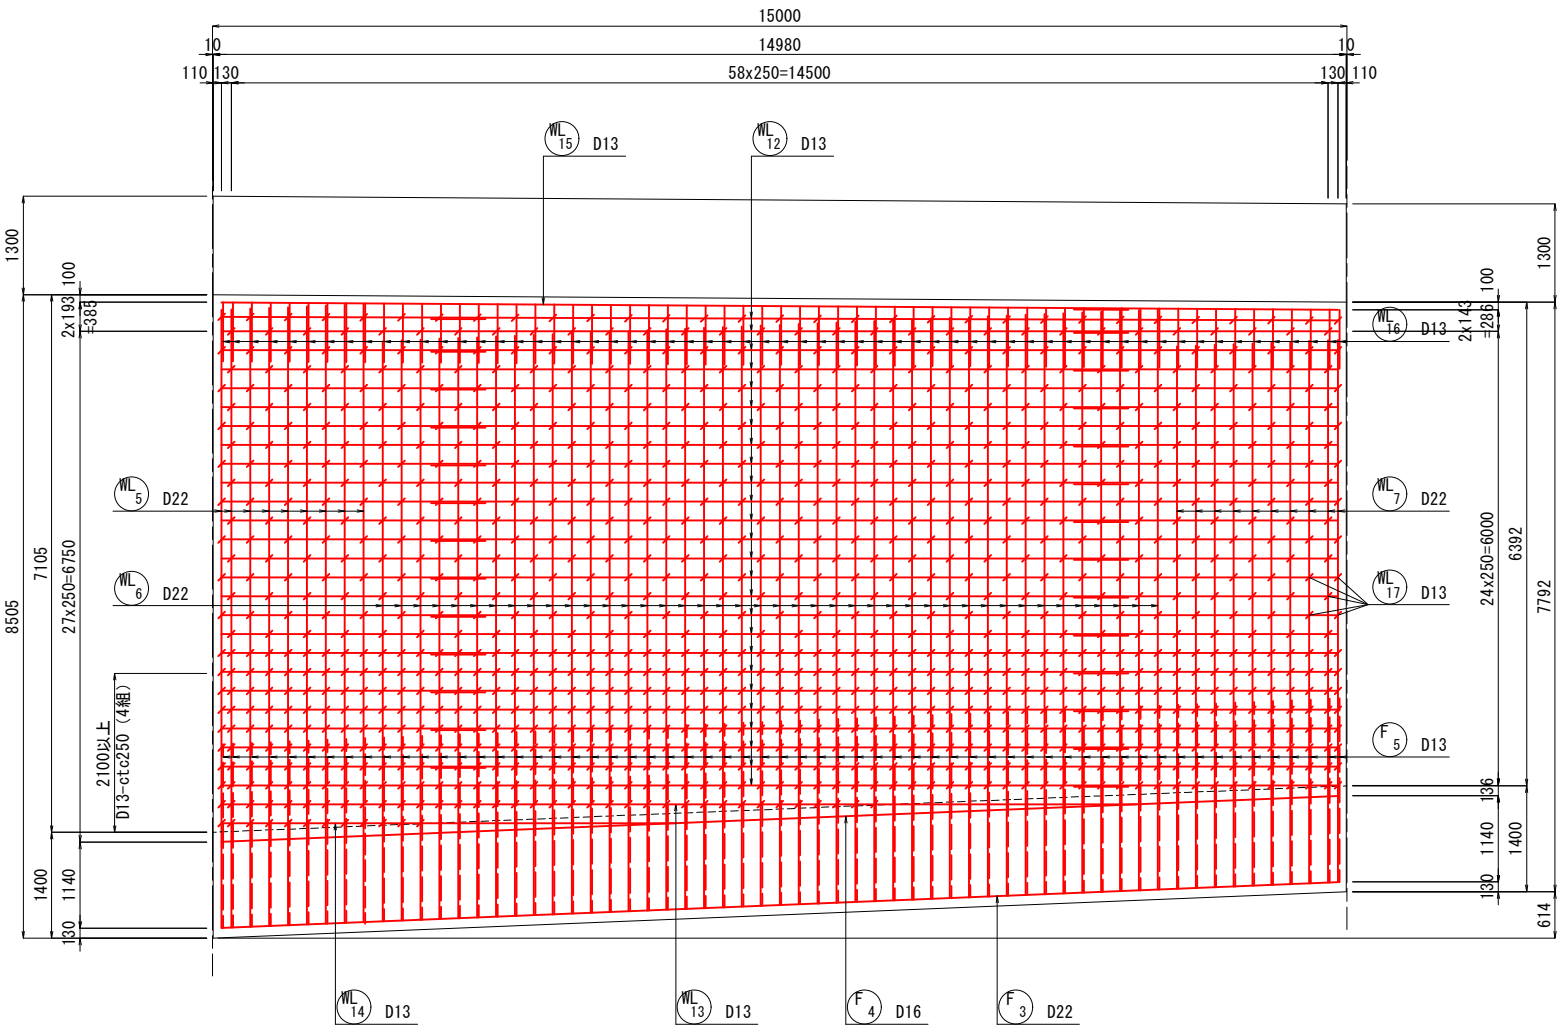


実施 (45/82)

年度	令和 8 年度
番号	災 号
工事名	安来本次線 (徳川2工区) 総合交付金 (改善) 工事 第6期
道川港名	(主) 安来本次線
施工箇所	安来 郡 飯島 町大字 地内
図面名称	U8ブロック 擁壁配筋図 (4)
項目	会社名 縮尺 1:50
測量	会社及び責任者
調査	
設計	

U8ブロック 擁壁配筋図 (5) S=1 : 50
NO. 35+9.000 ~ NO. 36+4.000

右側壁 外側




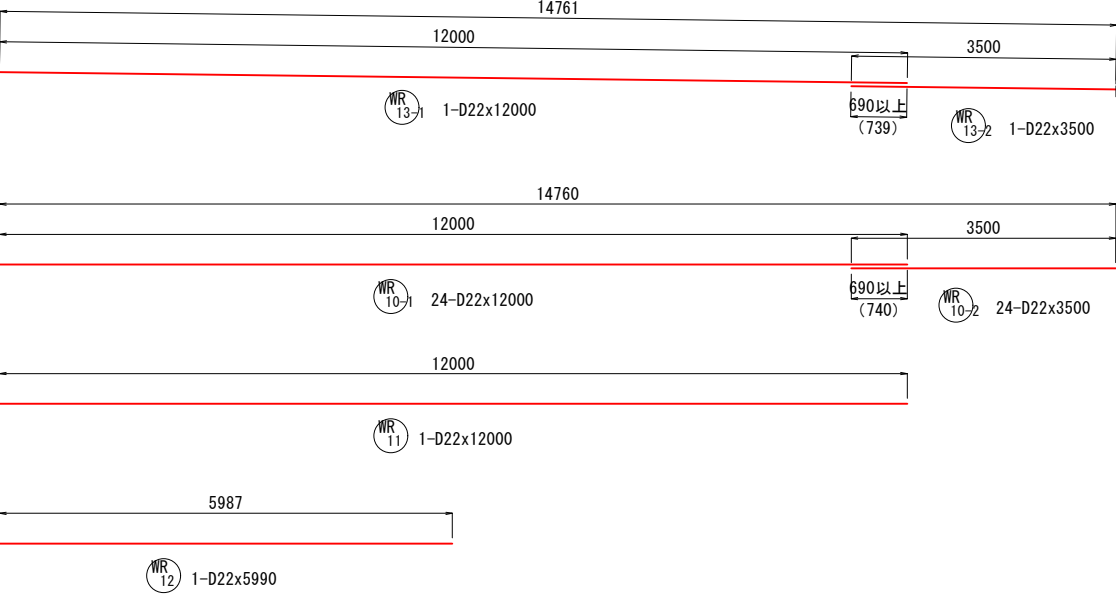
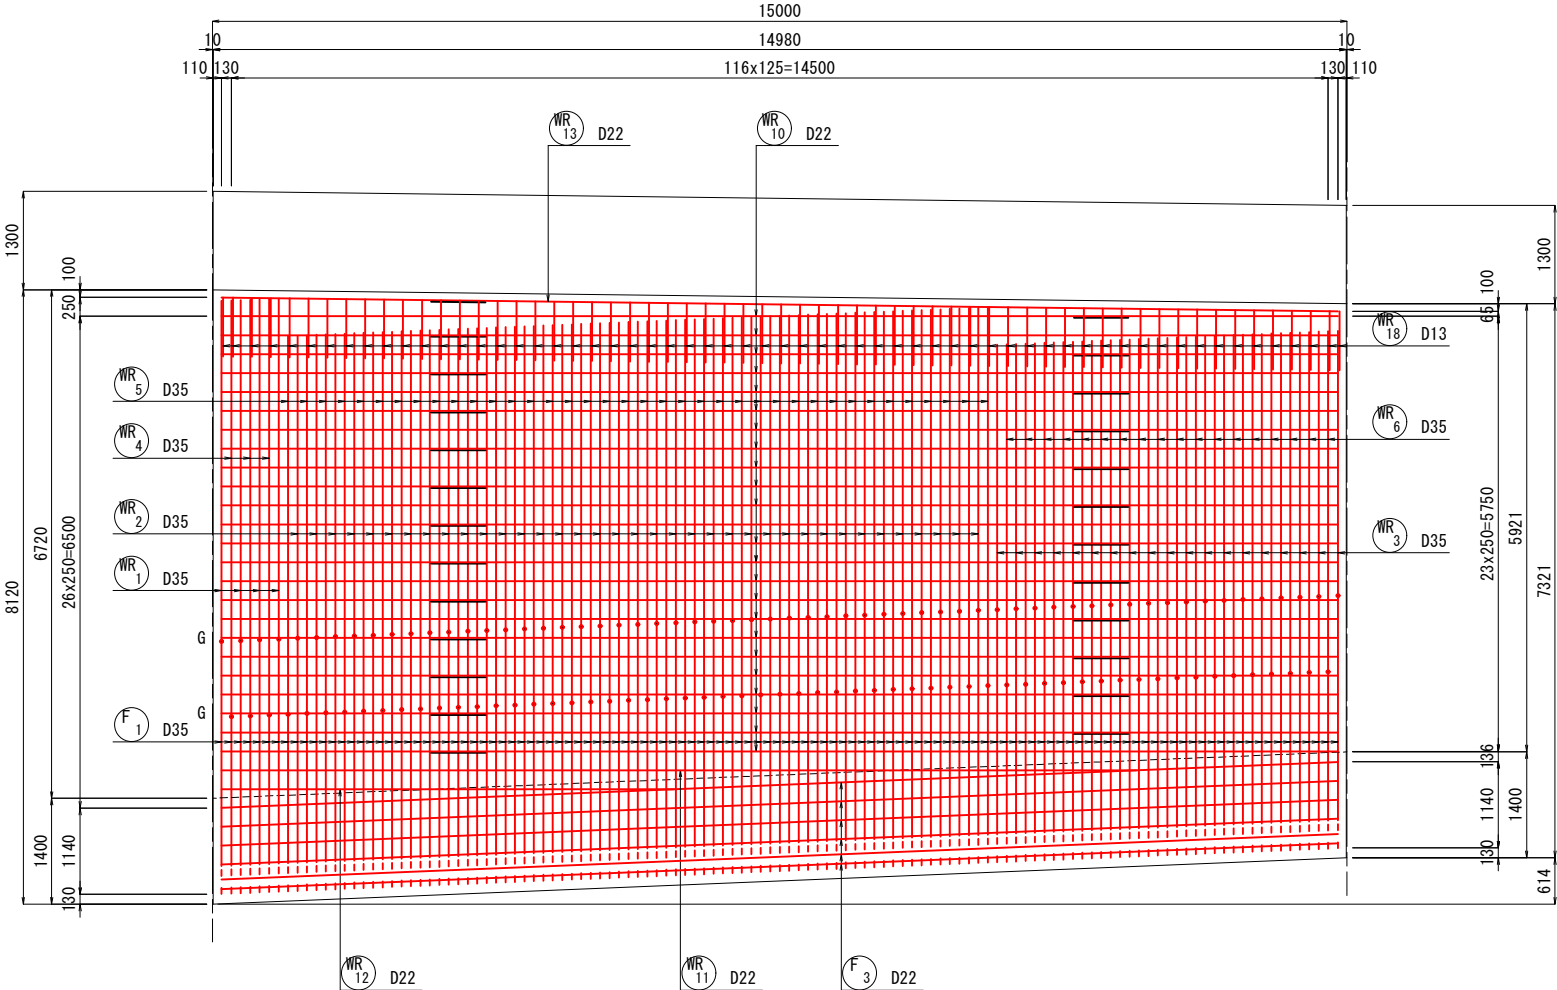


実施 (46/82)

年度	令和 8 年度
番号	災 号
工事名	安来本次線 (堀川 2 工区) 総合交付金 (改善) 工事 第 6 期
道川港名	(主) 安来本次線
施工箇所	安来 郡 飯島 町大字 地内
図面名称	U8ブロック 擁壁配筋図 (5)
項目	会社名 縮尺 1:50
測量	会社及び責任者
設計	
199 葉の内 129	

U8ブロック 擁壁配筋図 (6) S=1 : 50
NO. 35+9.000 ~ NO. 36+4.000

右側壁内側

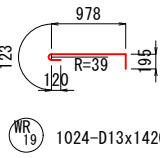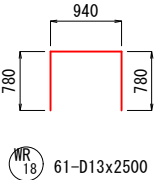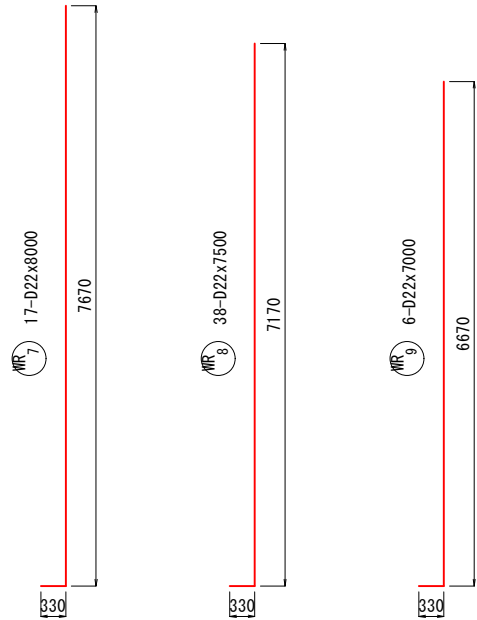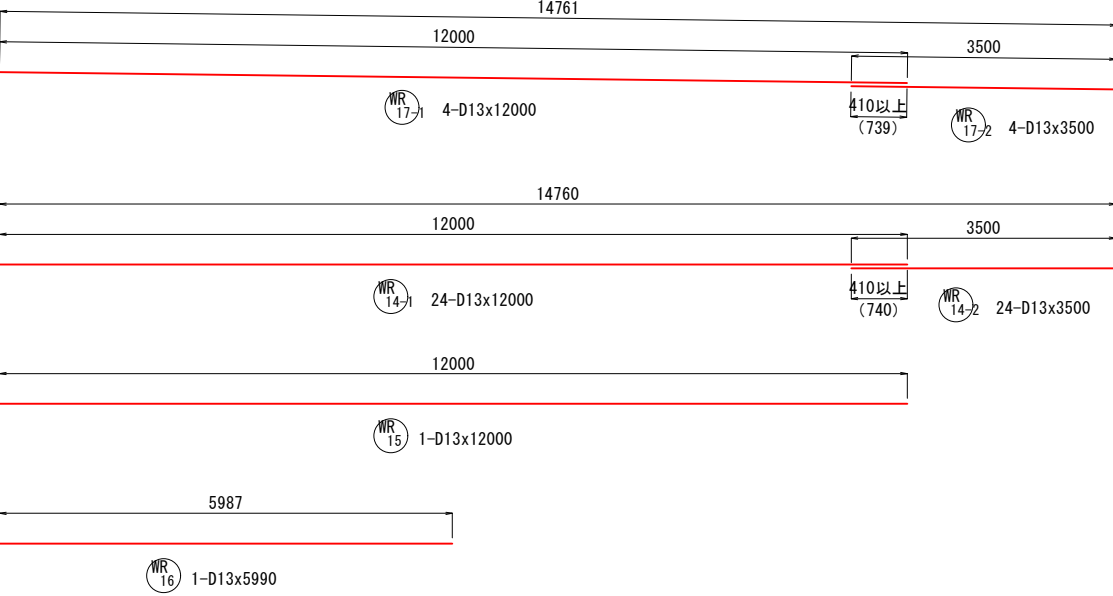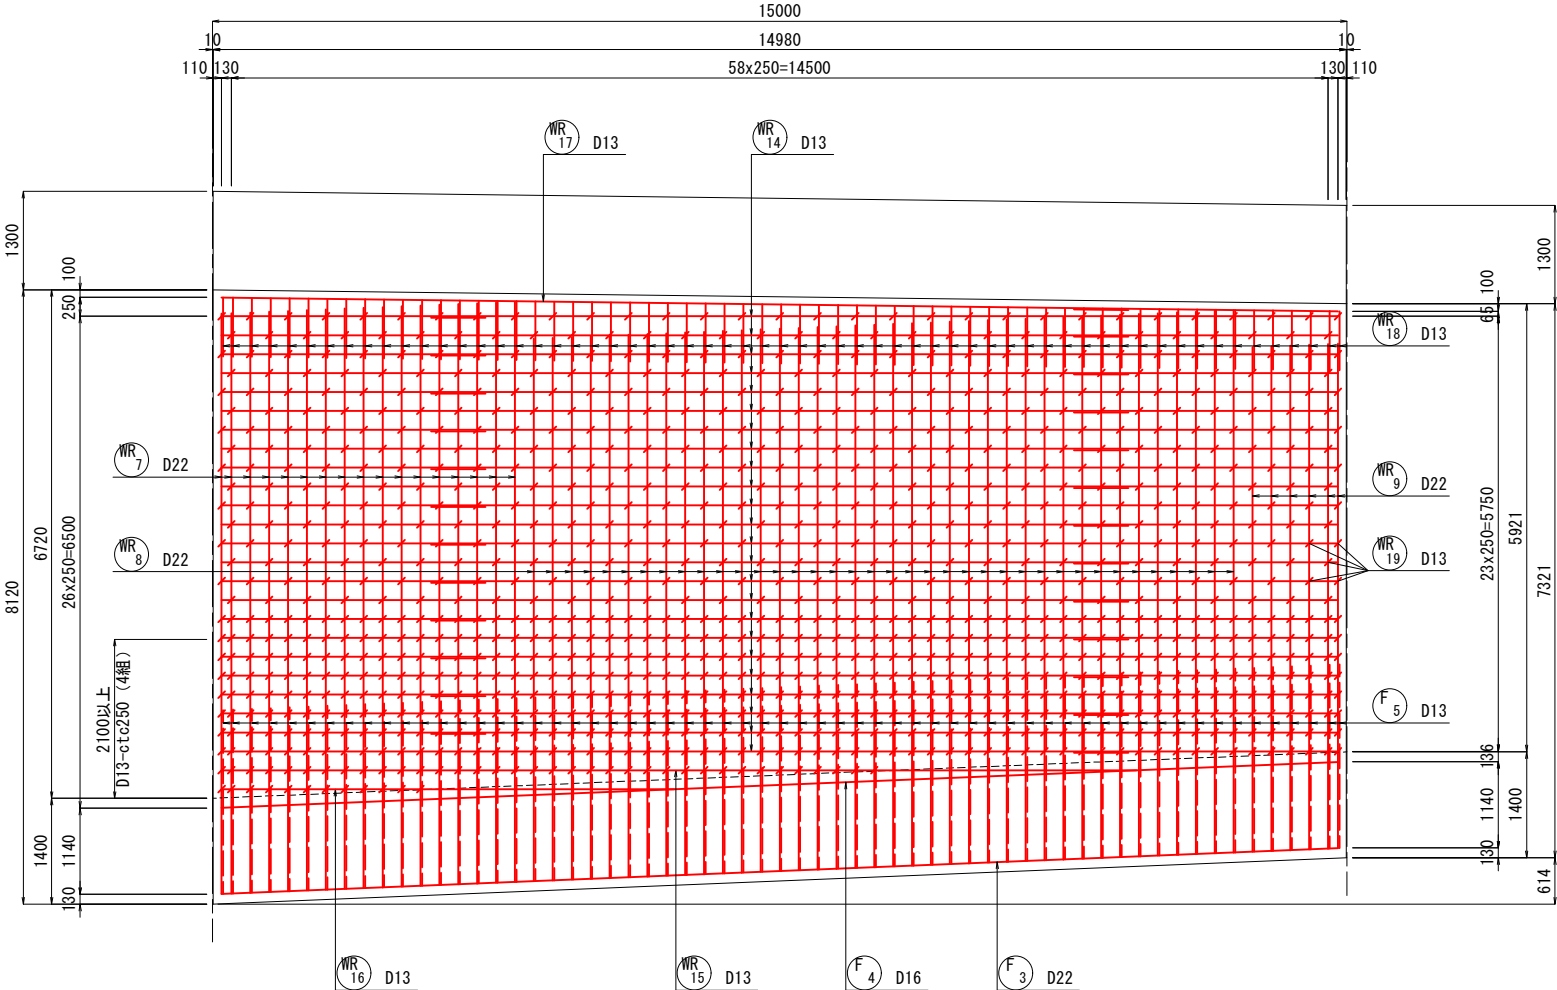


実施 (47/82)


年度	令和 8 年度
番号	災 号
工事名	安来本次線 (堀川 2 工区) 総合交付金 (改善) 工事 第 6 期
道川港名	(主) 安来本次線
施工箇所	安来 郡 飯島 町大字 地内
図面名称	U8ブロック 擁壁配筋図 (6)
項目	会社名 会社及び責任者
測量	
調査	
設計	

U8ブロック 擁壁配筋図 (7) S=1 : 50
NO. 35+9.000 ~ NO. 36+4.000

底版 上側

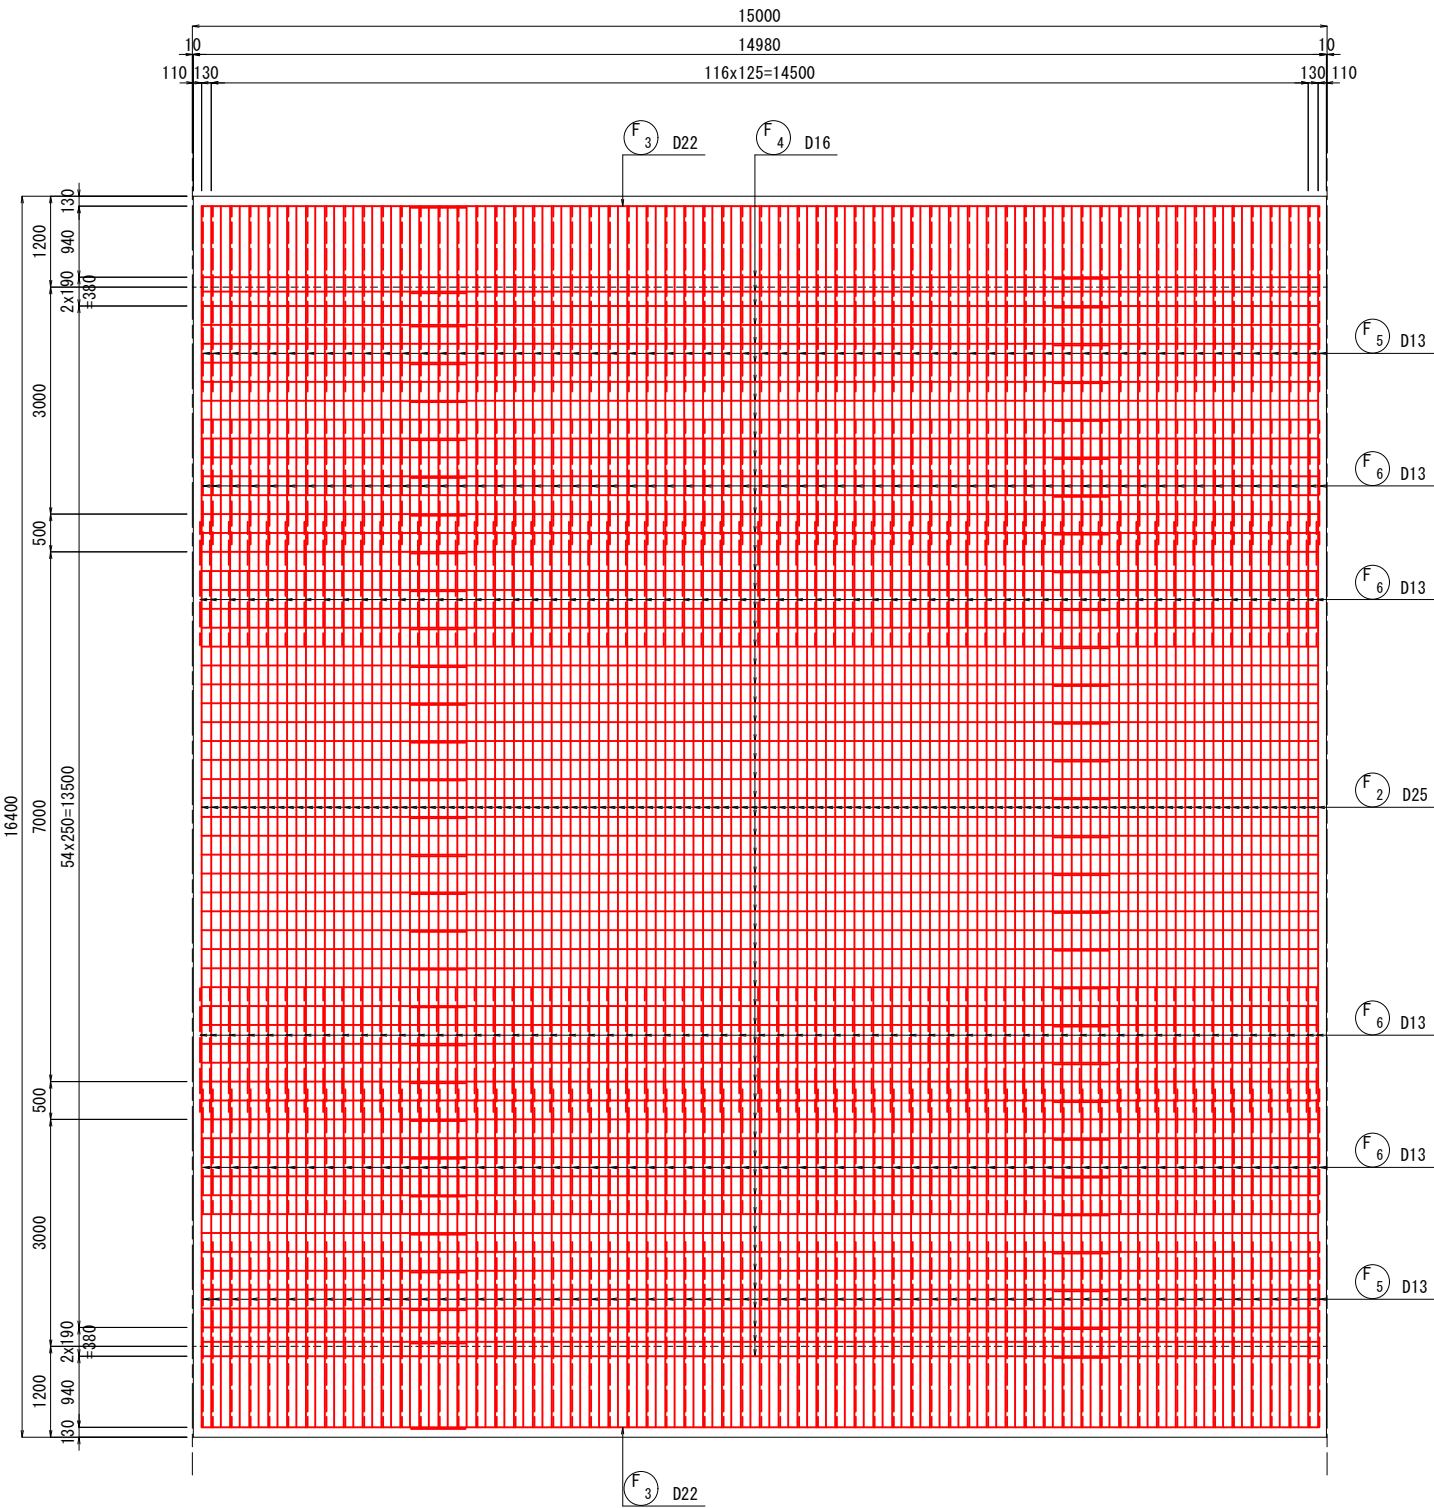

底版 下側

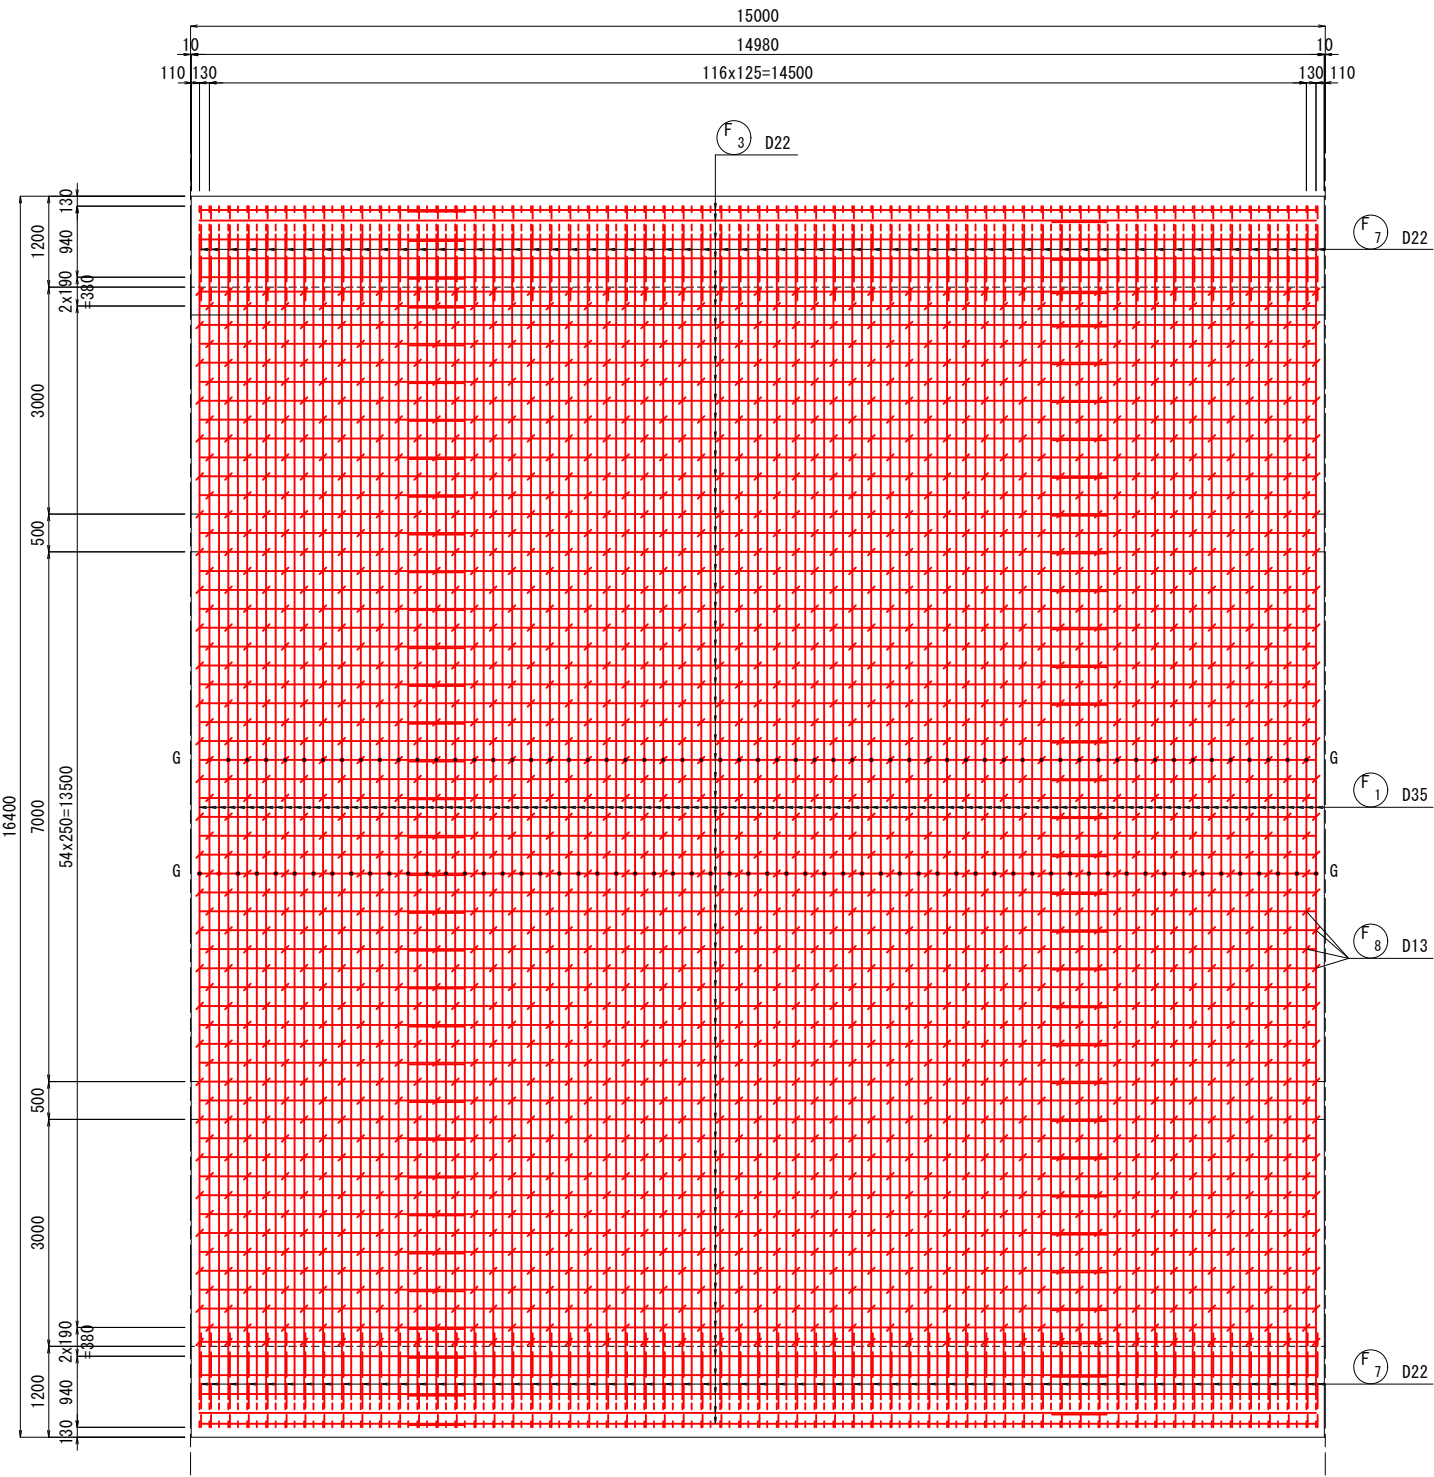


実施 (48/82)



年度	令和 8 年度
番号	災 号
工事名	安永本次線 (桜川 2 工区) 総合交付金 (改善) 工事 第 6 期
道川港名	(主) 安永本次線
施工箇所	安永 郡 飯島 町大字 地内
図面名称	U8ブロック 擁壁配筋図 (7) 縮尺 1:50
項目	会社名 会社及び責任者
測量	
設計	

U8ブロック 擁壁配筋図 (8) S=1 : 50
NO. 35+9.000 ~ NO. 36+4.000

中 壁 外 側

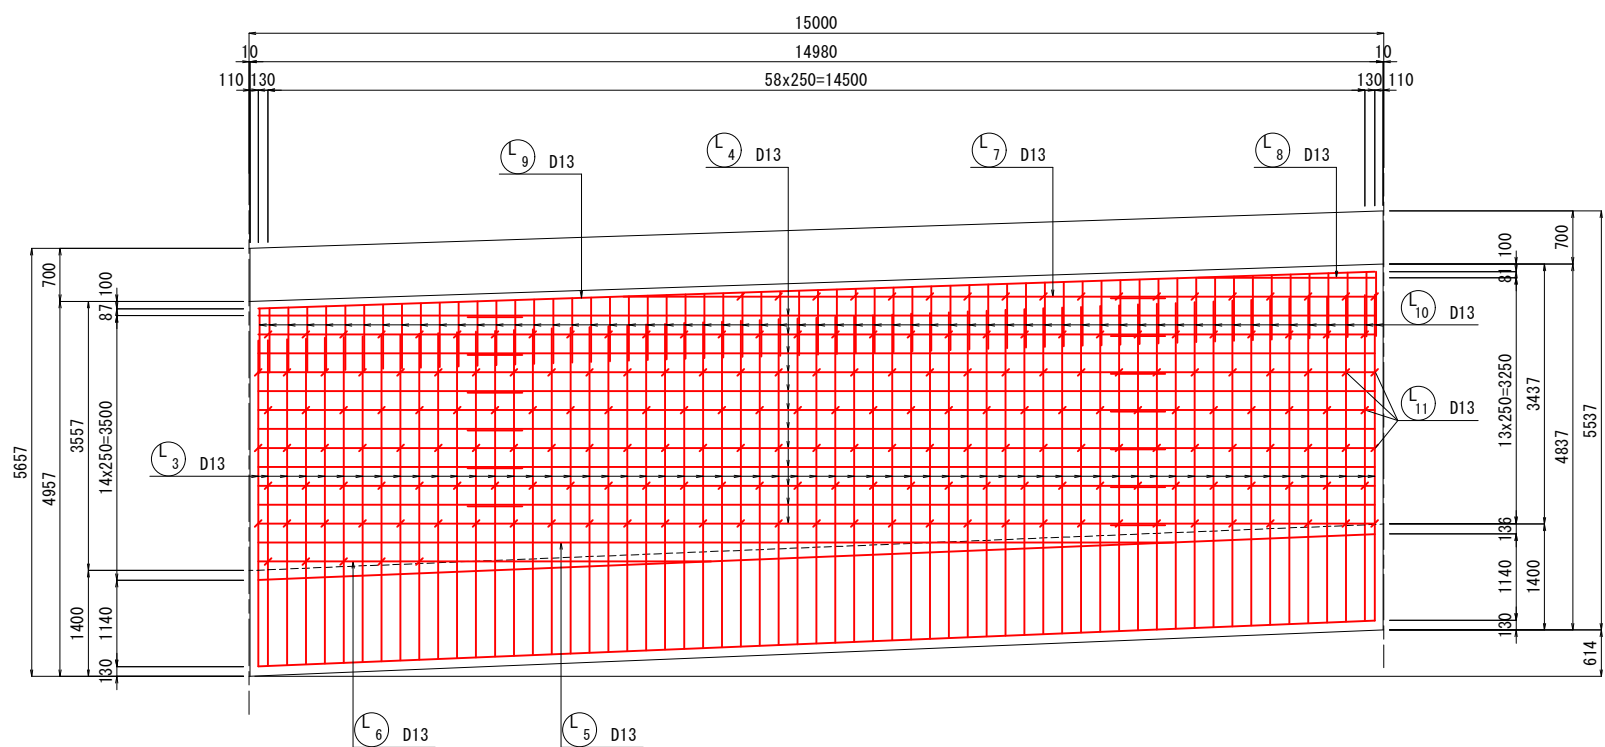

中 壁 内 側

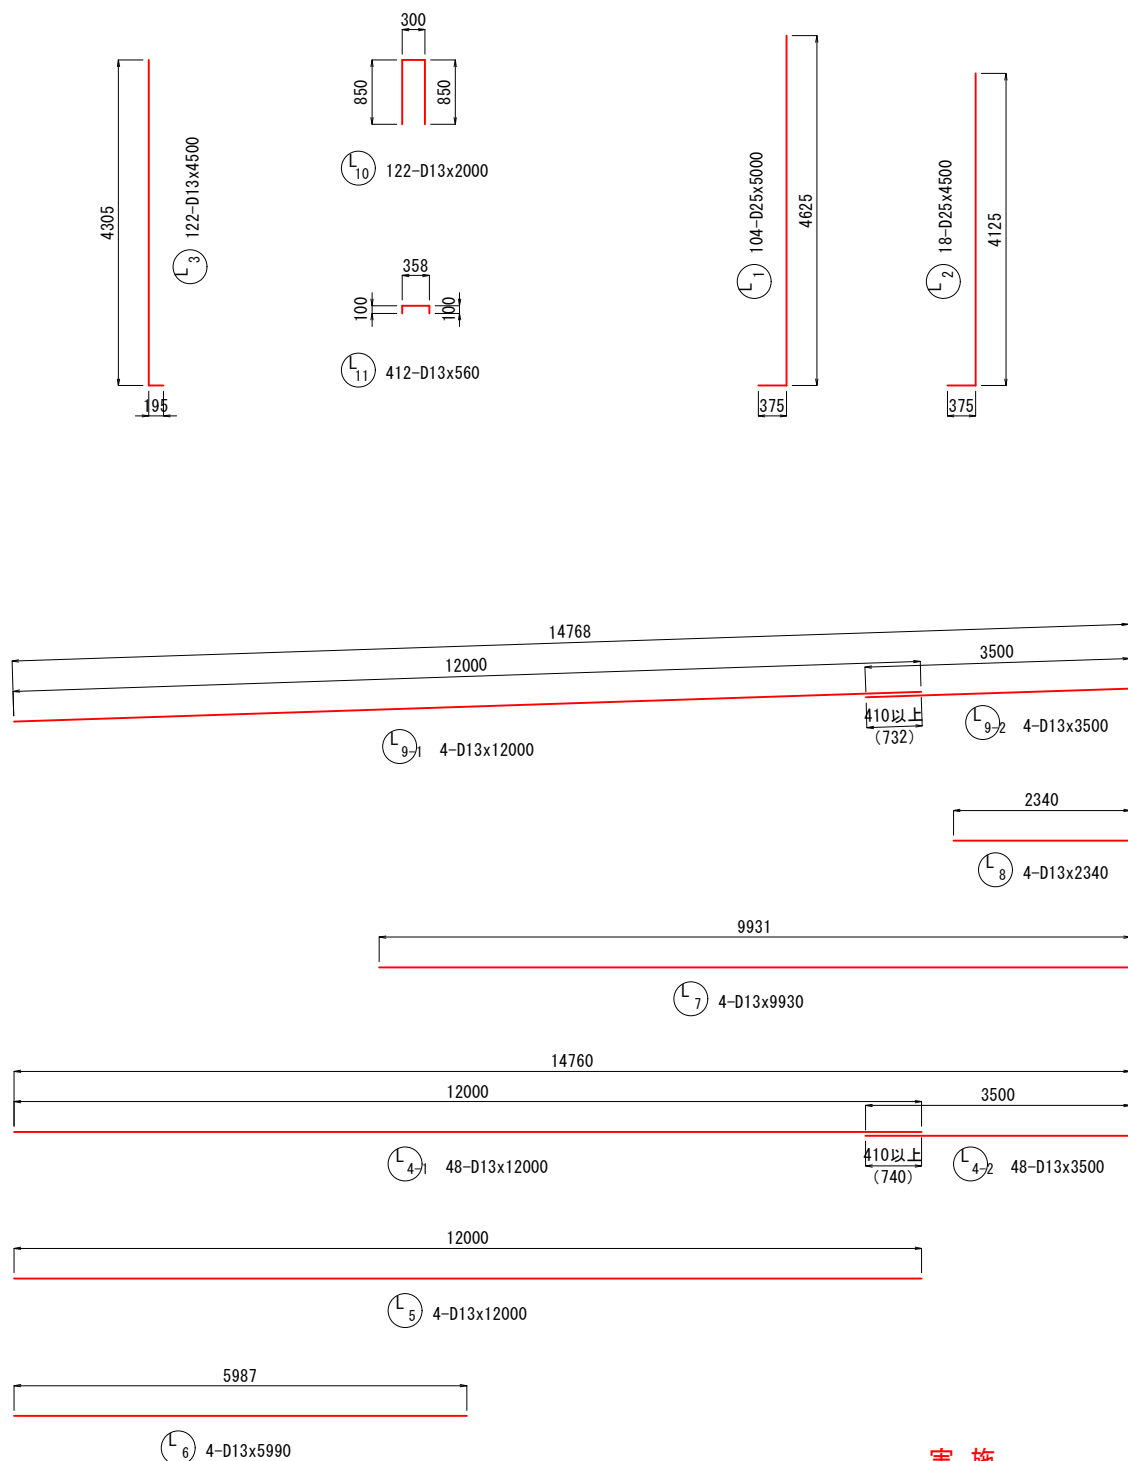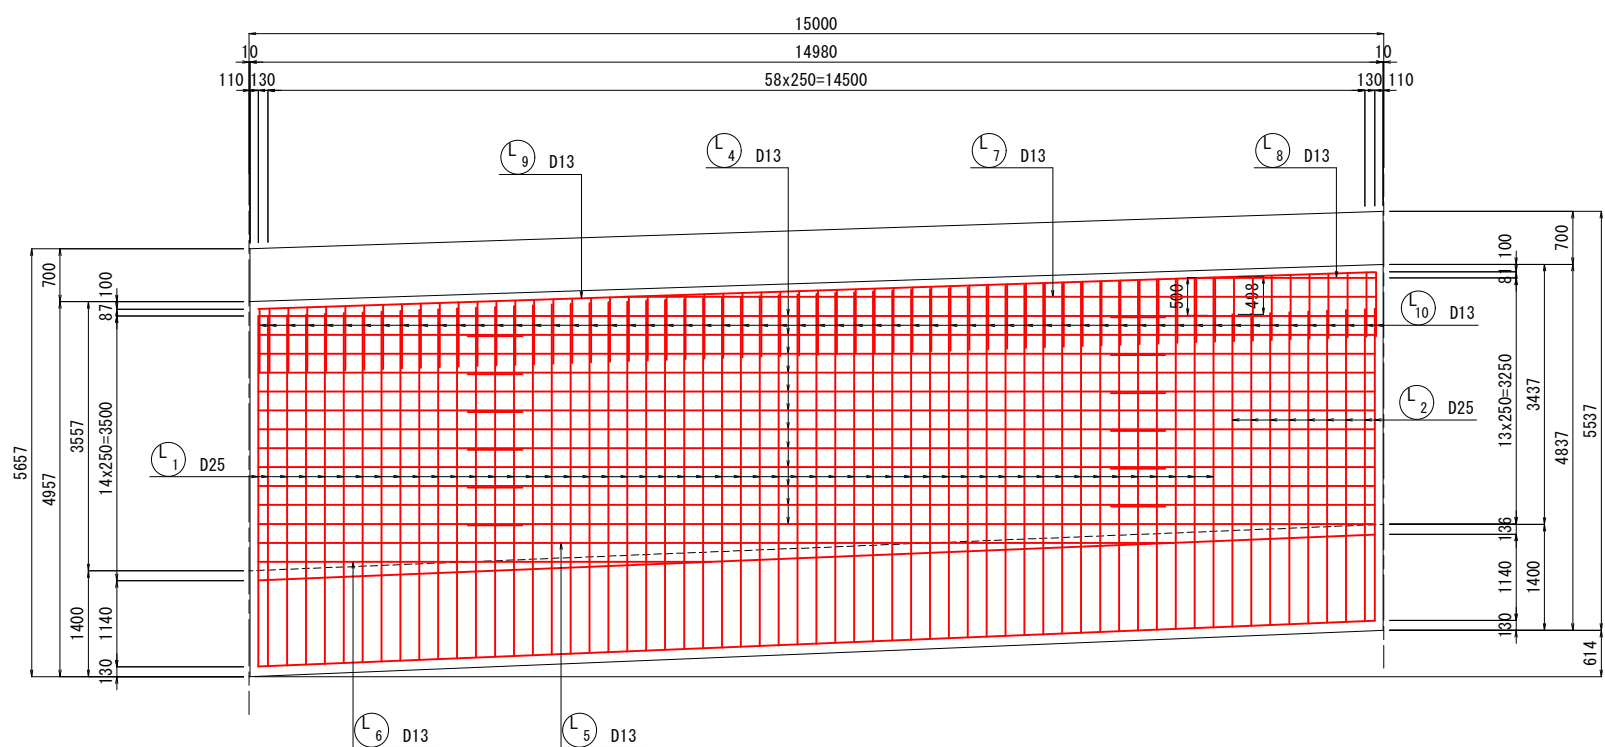


実施 (49/82)

NO. 35+9.000 ~ NO. 36+4.000

年度	令和 8 年度
番号	災 号
工事名	安来本次線 (徳川 2 工区) 総合交付金 (改善) 工事 第 6 期
道川港名	(主) 安来本次線
施工箇所	安来 郡 飯島 町大字 地内
図面名称	U8ブロック 擁壁配筋図 (8)
項目	会社名 会社及び責任者
測量	
設計	

U8ブロック 擁壁配筋図 (9) S=1 : 50
NO. 35+9. 000 ~ NO. 36+4. 000

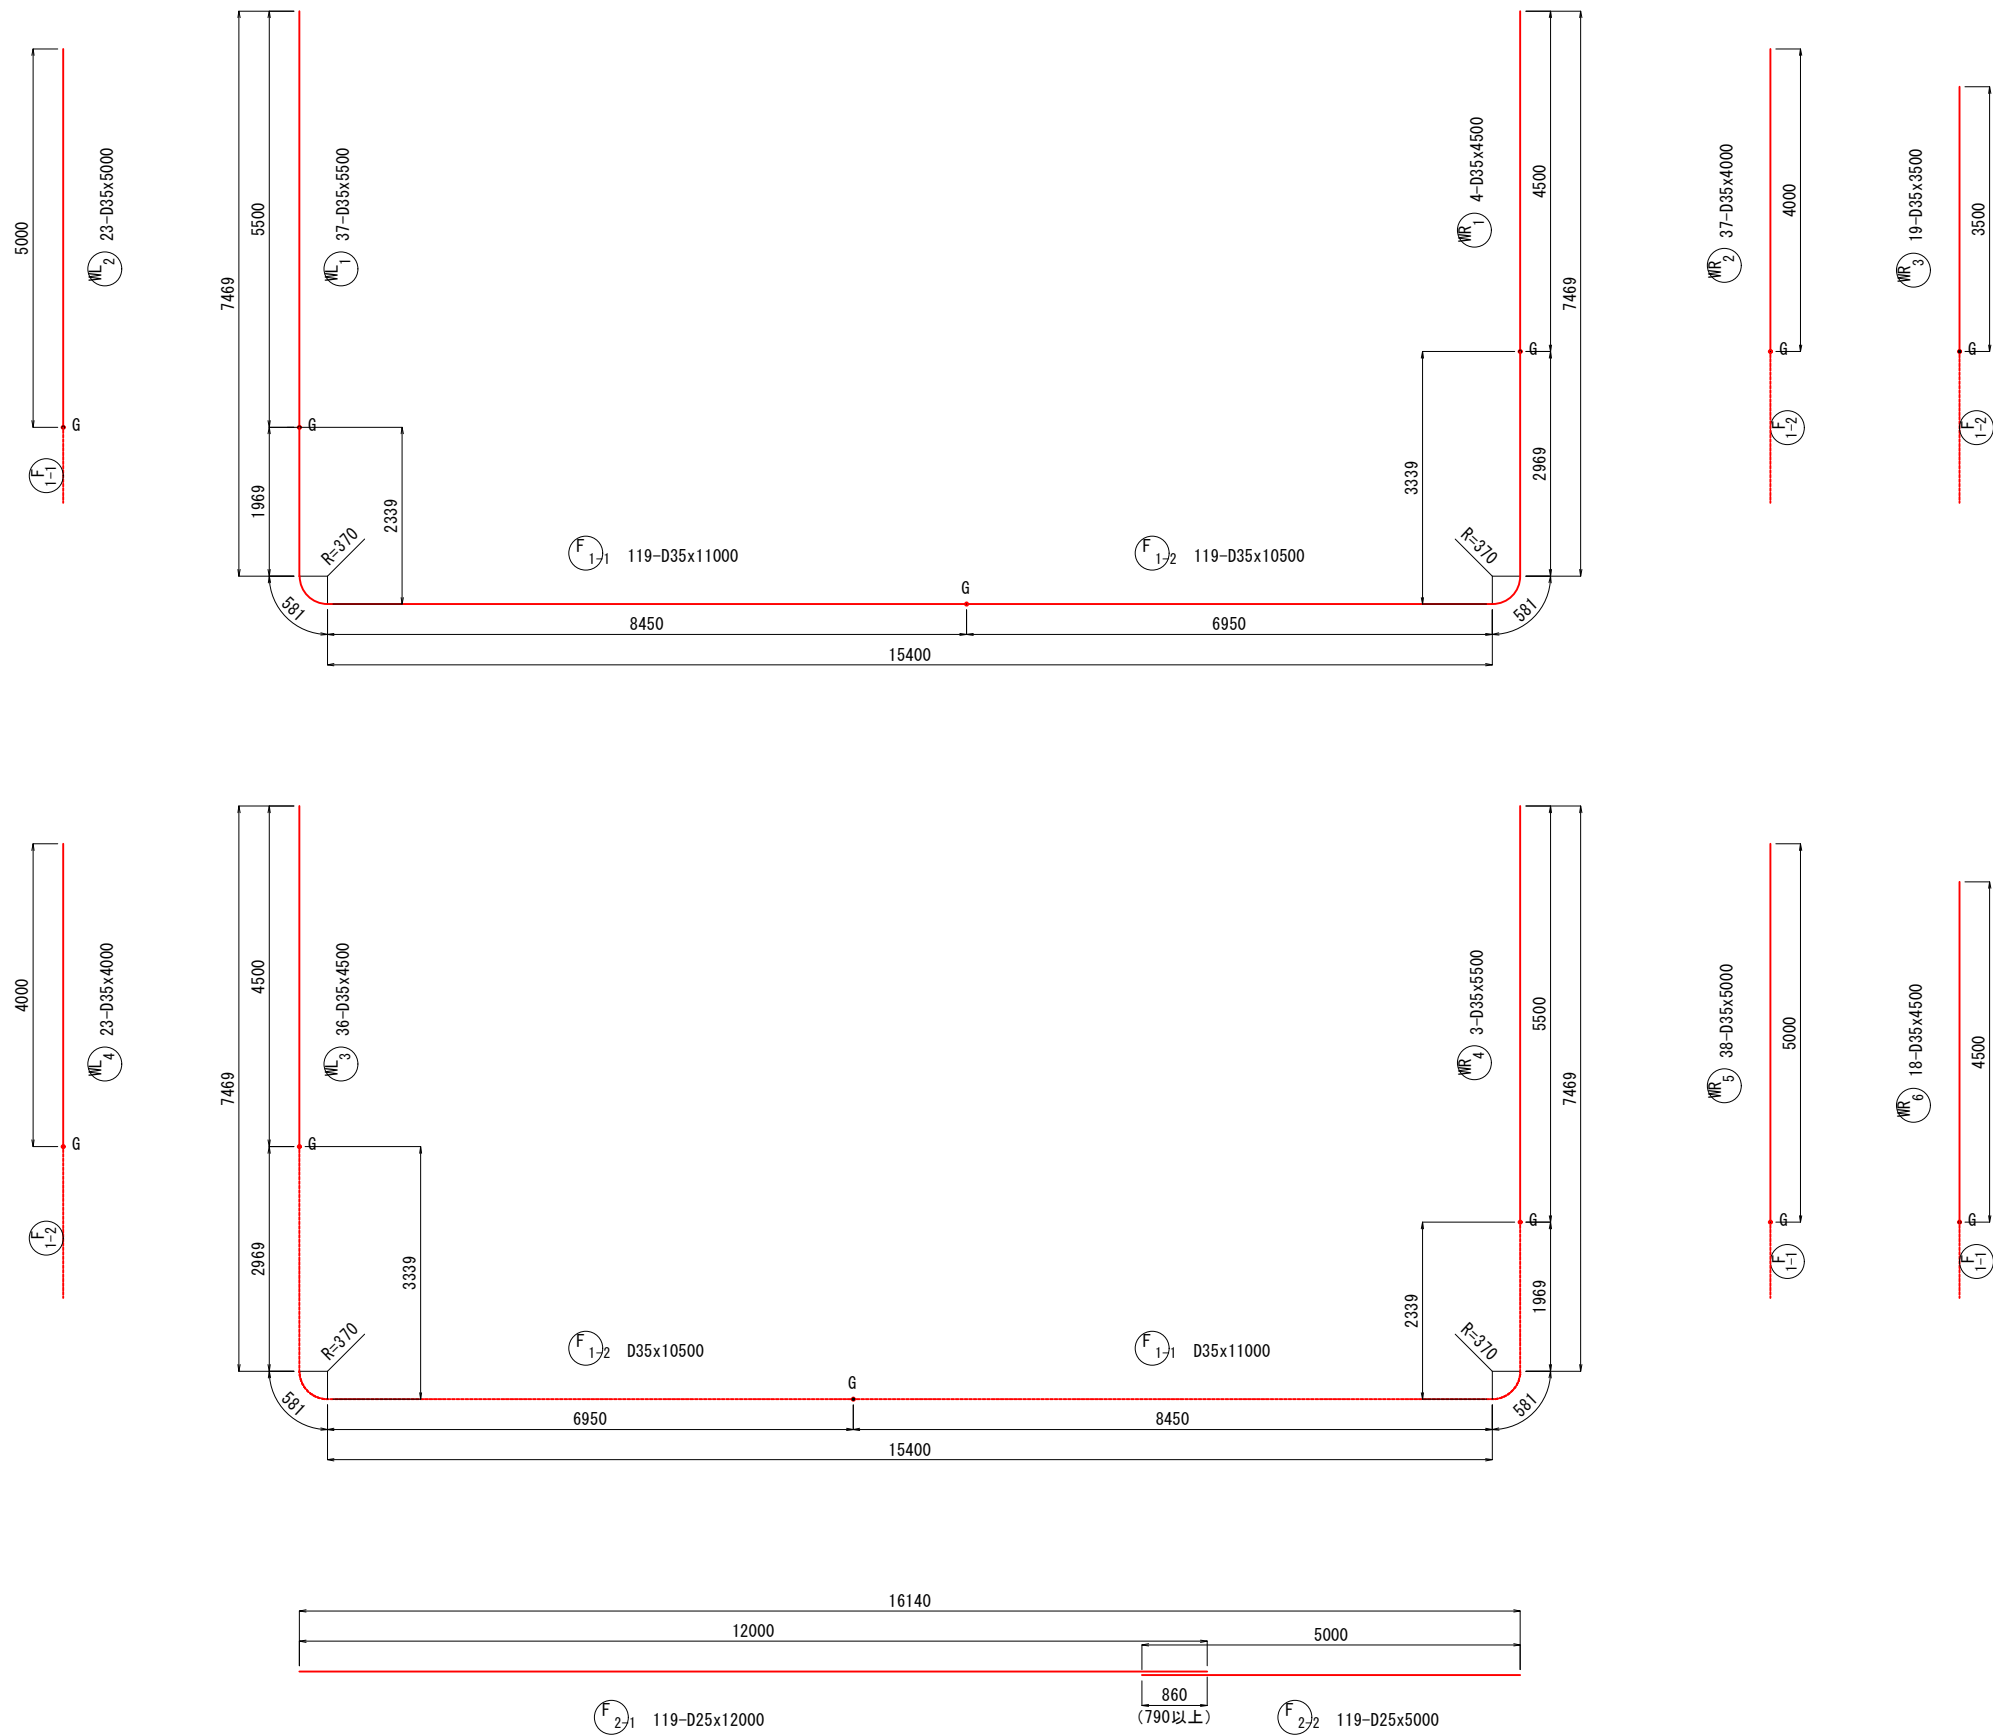


実施 (50/82)

NO. 35+9. 000 ~ NO. 36+4. 000	
年度	令和 8 年度
番号	災 号
工事名	安来本次線 (堀川2工区) 総合交付金 (改善) 工事 第6期
道川港名	(主) 安来本次線
施工箇所	安来 郡 飯島 町大字 地内
図面名称	U8ブロック 擁壁配筋図 (9) 縮尺 1:50
項目	会社名 会社及び責任者
測量	
調査	
設計	
199 葉の内 133	




U8ブロック 擁壁配筋図 (10) S=1 : 50
NO. 35+9.000 ~ NO. 36+4.000

壁高欄配筋図


断面図 1-1

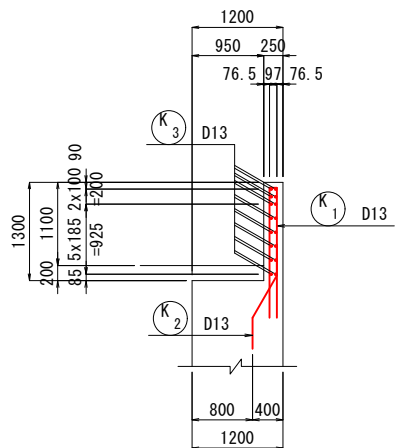

側面図

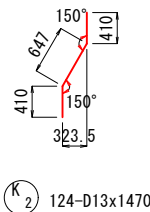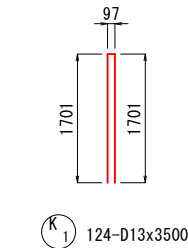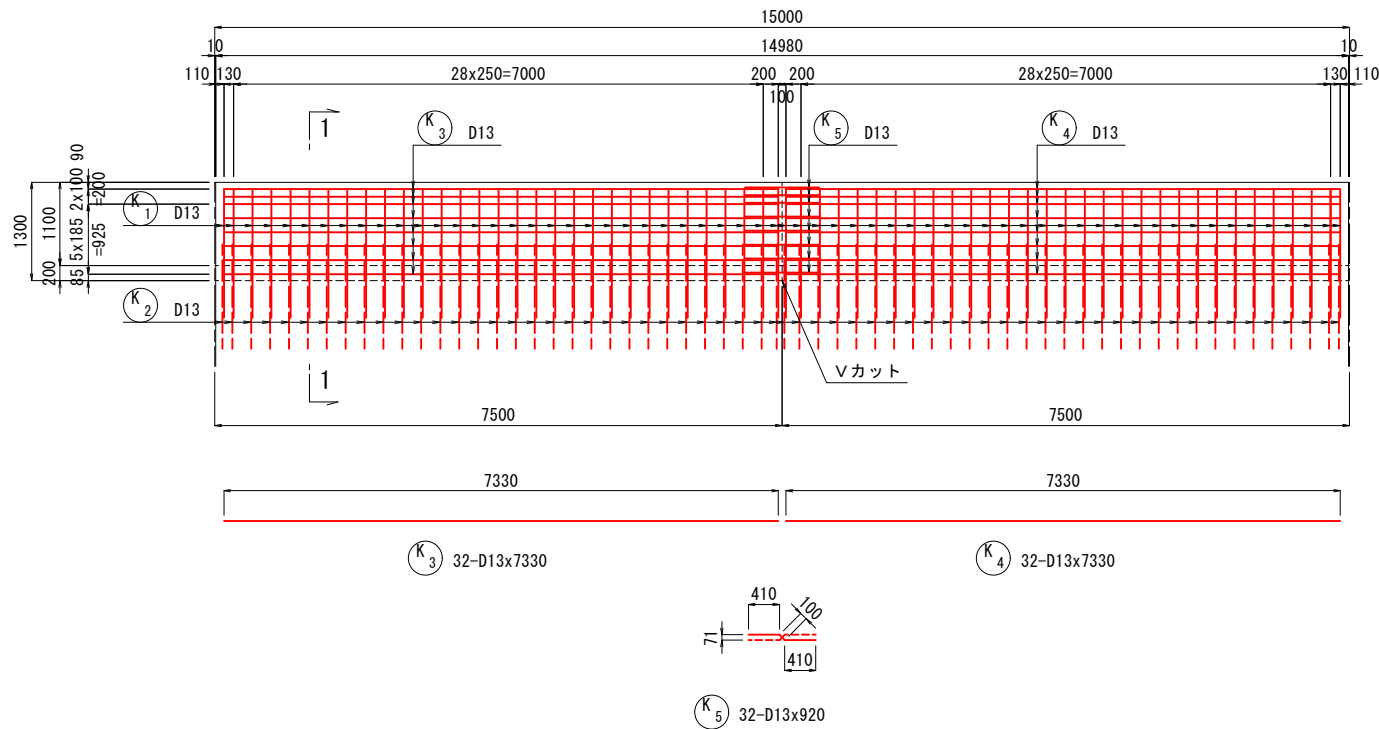


Vカット詳細図



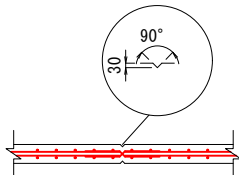


歩道部防護柵基礎配筋図

断面図 1-1

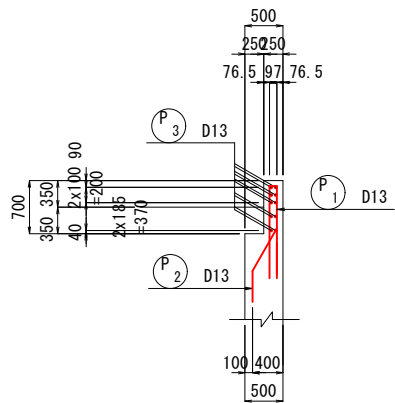

側面図

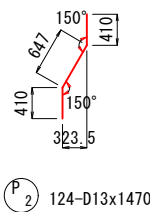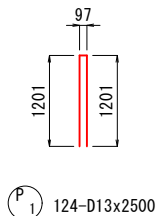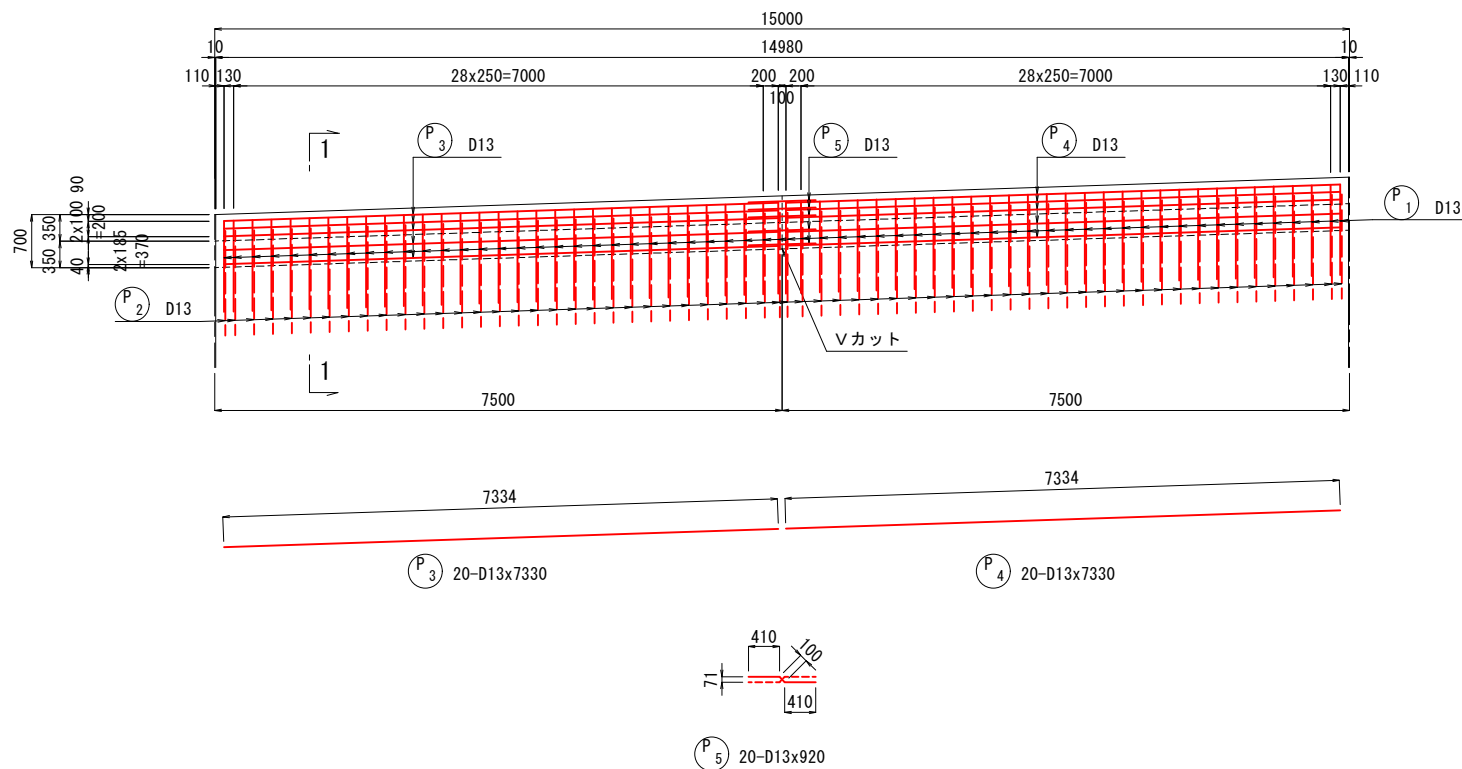

実施 (51/82)

NO. 35+9.000 ~ NO. 36+4.000

年度	令和 8 年度
番号	災 号
工事名	安来本次線 (堀川 2 工区) 総合交付金 (改善) 工事 第 6 期
道川港名	(主) 安来本次線
施工箇所	安来 郡 飯島 町大字 地内
図面名称	U8ブロック 擁壁配筋図 (10)
項目	会社及び責任者
測量	
設計	

U8ブロック 擁壁配筋図 (11)
NO. 35+9. 000 ～ NO. 36+4. 000

鉄 筋 表 (SD345)

記 号	径	長さ	本数	単位質量	1本当り質量	質 量	摘 要
U8 擁壁							
WL 1	D35	5500	37	7. 51	41. 31	1528	↓ G
2	"	5000	23	"	37. 55	864	↓ G
3	"	4500	36	"	33. 80	1217	↓ G
4	"	4000	23	"	30. 04	691	↓ G
5	D22	8500	9	3. 04	25. 84	233	L
6	"	8000	42	"	24. 32	1021	L
7	"	7500	10	"	22. 80	228	L
8-1	"	12000	26	"	36. 48	948	――
8-2	"	3500	26	"	10. 64	277	――
9	"	12000	1	"	36. 48	36	――
10	"	5990	1	"	18. 21	18	――
11-1	"	12000	1	"	36. 48	36	――
11-2	"	3500	1	"	10. 64	11	――
12-1	D13	12000	26	0. 995	11. 94	310	――
12-2	"	3500	26	"	3. 48	90	――
13	"	12000	1	"	11. 94	12	――
14	"	5990	1	"	5. 96	6	――
15-1	"	12000	4	"	11. 94	48	――
15-2	"	3500	4	"	3. 48	14	――
16	"	2500	61	"	2. 49	152	□
17	"	1420	1085	"	1. 41	1530	ㄣ
9270							
WR 1	D35	4500	4	7. 51	33. 80	135	↓ G
2	"	4000	37	"	30. 04	1111	↓ G
3	"	3500	19	"	26. 29	500	↓ G
4	"	5500	3	"	41. 31	124	↓ G
5	"	5000	38	"	37. 55	1427	↓ G
6	"	4500	18	"	33. 80	608	↓ G
7	D22	8000	17	3. 04	24. 32	413	L
8	"	7500	38	"	22. 80	866	L
9	"	7000	6	"	21. 28	128	L
10-1	"	12000	24	"	36. 48	876	――
10-2	"	3500	24	"	10. 64	255	――
11	"	12000	1	"	36. 48	36	――
12	"	5990	1	"	18. 21	18	――
13-1	"	12000	1	"	36. 48	36	――
13-2	"	3500	1	"	10. 64	11	――
14-1	D13	12000	24	0. 995	11. 94	287	――
14-2	"	3500	24	"	3. 48	84	――
15	"	12000	1	"	11. 94	12	――
16	"	5990	1	"	5. 96	6	――
17-1	"	12000	4	"	11. 94	48	――
17-2	"	3500	4	"	3. 48	14	――
18	"	2500	61	"	2. 49	152	□
19	"	1420	1024	"	1. 41	1444	ㄣ
8591							







記 号	径	長さ	本数	単位質量	1本当り質量	質 量	摘 要
U8 擁壁							
F 1	D35	11000	119	7. 51	82. 61	9831	└┐JG=357
1-2	〃	10500	119	〃	78. 86	9384	└┐ G
2-1	D25	12000	119	3. 98	47. 76	5683	――
2-2	〃	5000	119	〃	19. 90	2368	――
3-1	D22	12000	75	3. 04	36. 48	2736	――
3-2	〃	3500	75	〃	10. 64	798	――
4-1	D16	12000	59	1. 56	18. 72	1104	――
4-2	〃	3500	59	〃	5. 46	322	――
5	D13	3330	122	0. 995	3. 31	404	└
6	〃	2430	244	〃	2. 42	590	└
7	D22	2090	122	3. 04	6. 35	775	└
8	D13	1620	1739	0. 995	1. 61	2800	└
36795							
L 1	D25	5000	104	3. 98	19. 90	2070	└
2	〃	4500	18	〃	17. 91	322	└
3	D13	4500	122	0. 995	4. 48	547	└
4-1	〃	12000	48	〃	11. 94	573	――
4-2	〃	3500	48	〃	3. 48	167	――
5	〃	12000	4	〃	11. 94	48	――
6	〃	5990	4	〃	5. 96	24	――
7	〃	9930	4	〃	9. 88	40	――
8	〃	2340	4	〃	2. 33	9	――
9-1	〃	12000	4	〃	11. 94	48	――
9-2	〃	3500	4	〃	3. 48	14	――
10	〃	2000	122	〃	1. 99	243	┐
11	〃	560	412	〃	0. 56	231	┐
4336							
K 1	D13	3500	124	0. 995	3. 48	432	┐
2	〃	1470	124	〃	1. 46	181	┐
3	〃	7330	32	〃	7. 29	233	――
4	〃	7330	32	〃	7. 29	233	――
5	〃	920	32	〃	0. 92	29	――
1108							
P 1	D13	2500	124	0. 995	2. 49	309	┐
2	〃	1470	124	〃	1. 46	181	┐
3	〃	7330	20	〃	7. 29	146	――
4	〃	7330	20	〃	7. 29	146	――
5	〃	920	20	〃	0. 92	18	――
800							
鉄筋質量				ガス圧接ヶ所			
D13				11855 kg			
D16				1426 kg			
D22				9756 kg			
D25				10443 kg			
D35				27420 kg 357ヶ所			
合計				60900 kg 357ヶ所			

実 施 (52/82)


NO. 35+9. 000 ～ NO. 36+4. 000

年 度	令和 8 年度
番 号	災 号
工事名	安来木次線（堀川2工区）総合交付金（改善）工事 第6期
道川港名	（主）安来木次線
施工箇所	安来 郡 飯島 町大字 地内
図面名称	U8ブロック 擁壁配筋図（11）
項目	会社及び責任者
測 量	
調 査	
設 計	
199 葉 の 内 135	

擁壁継目工図 (2) S=1 : 100
止水板配置図

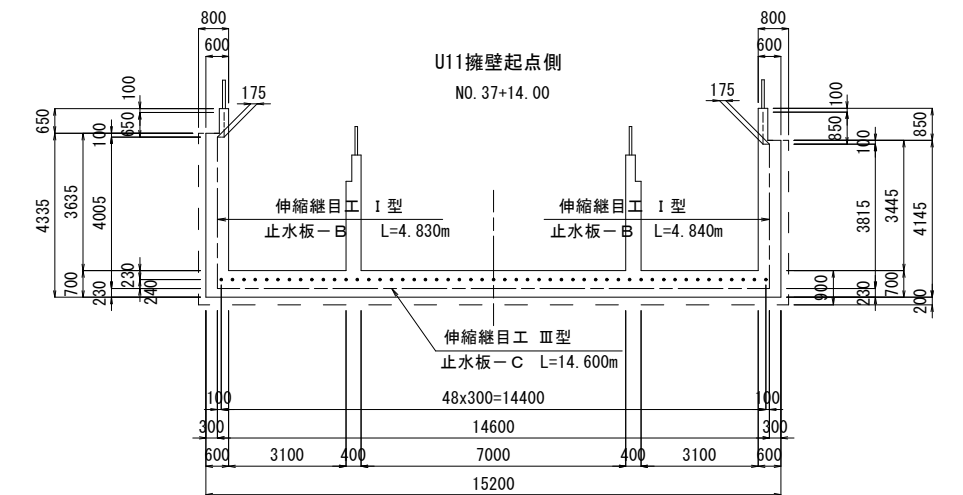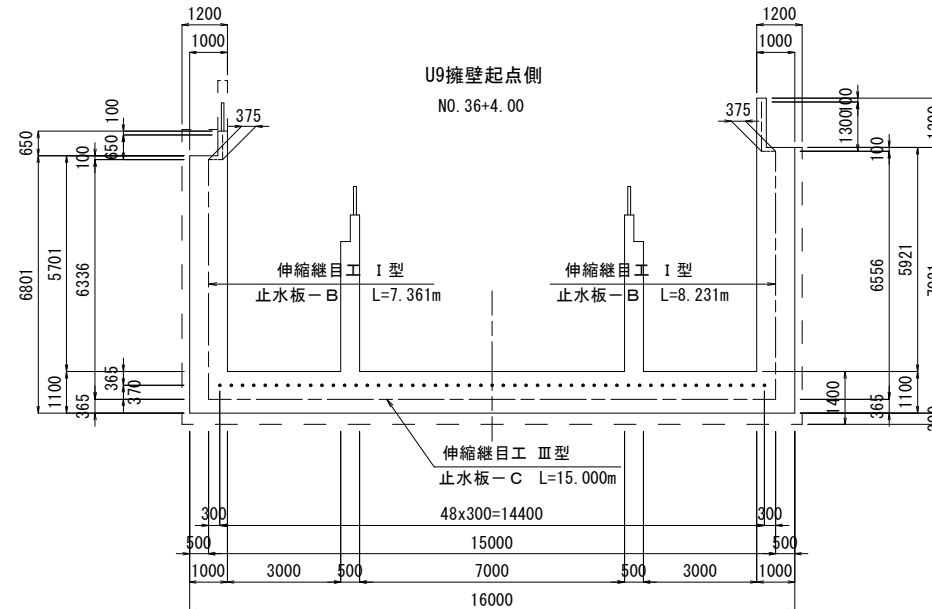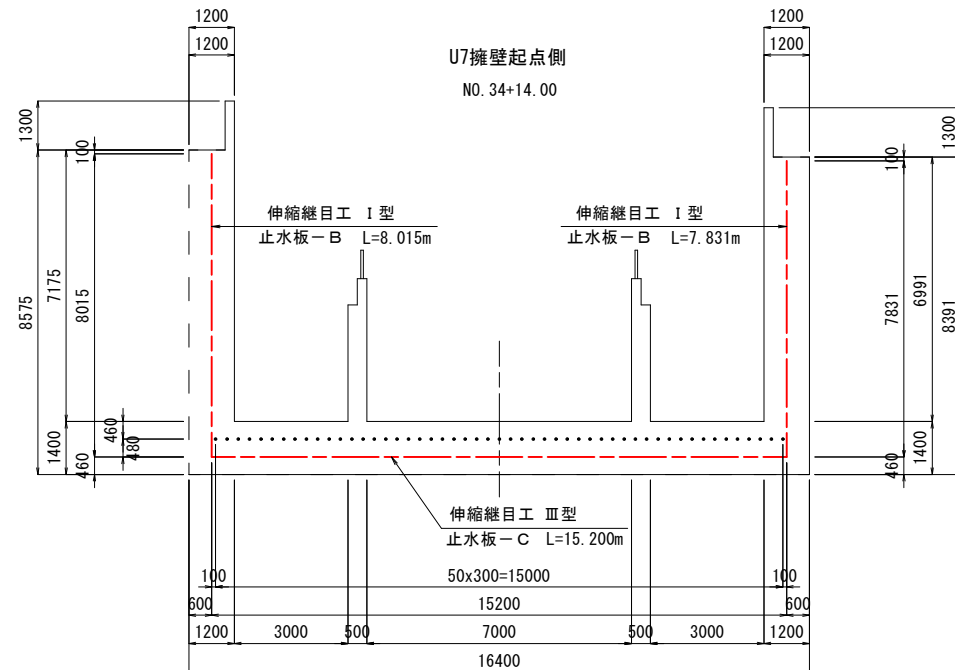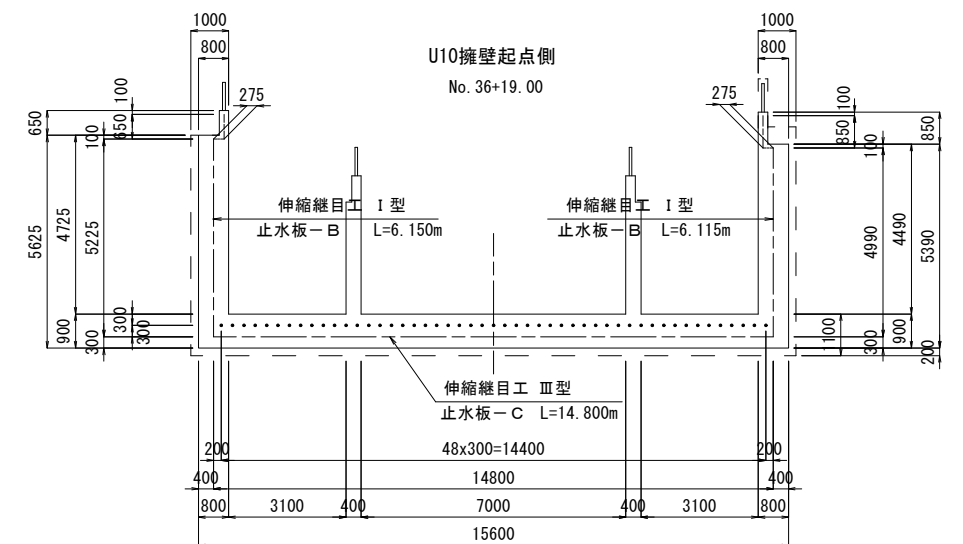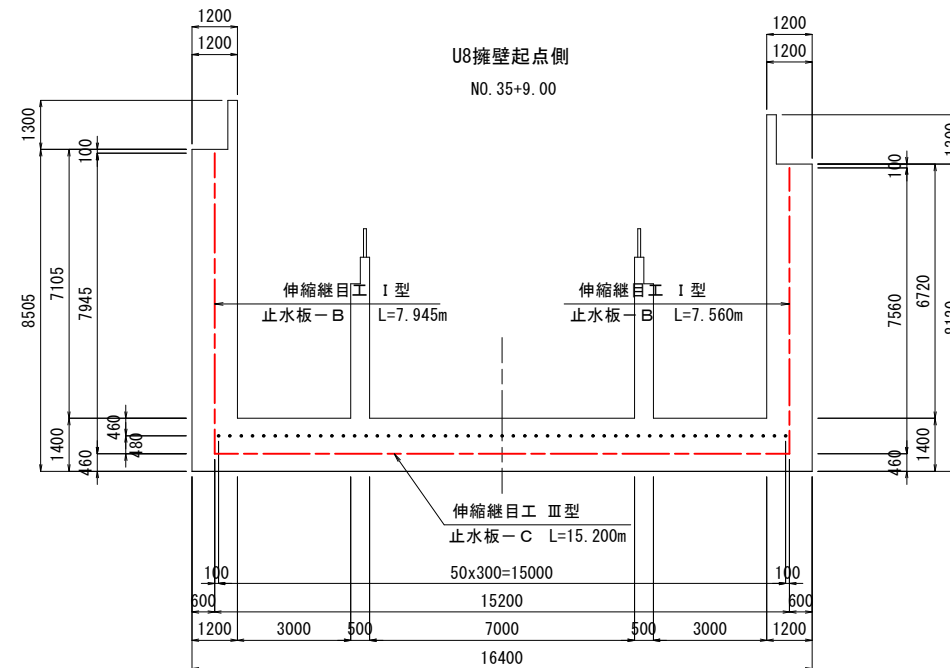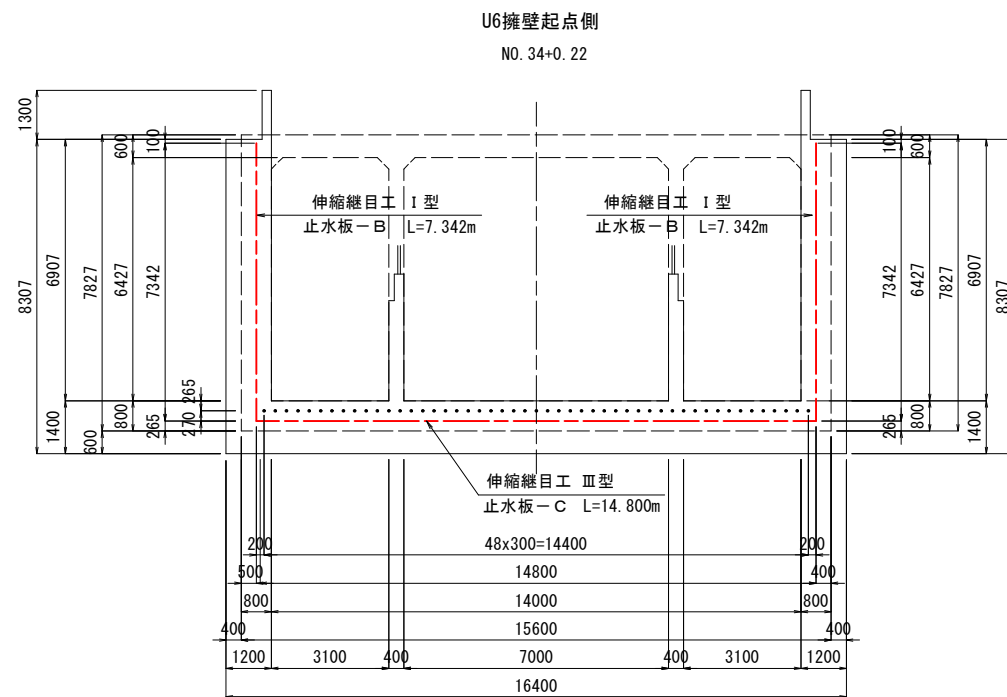




位置図

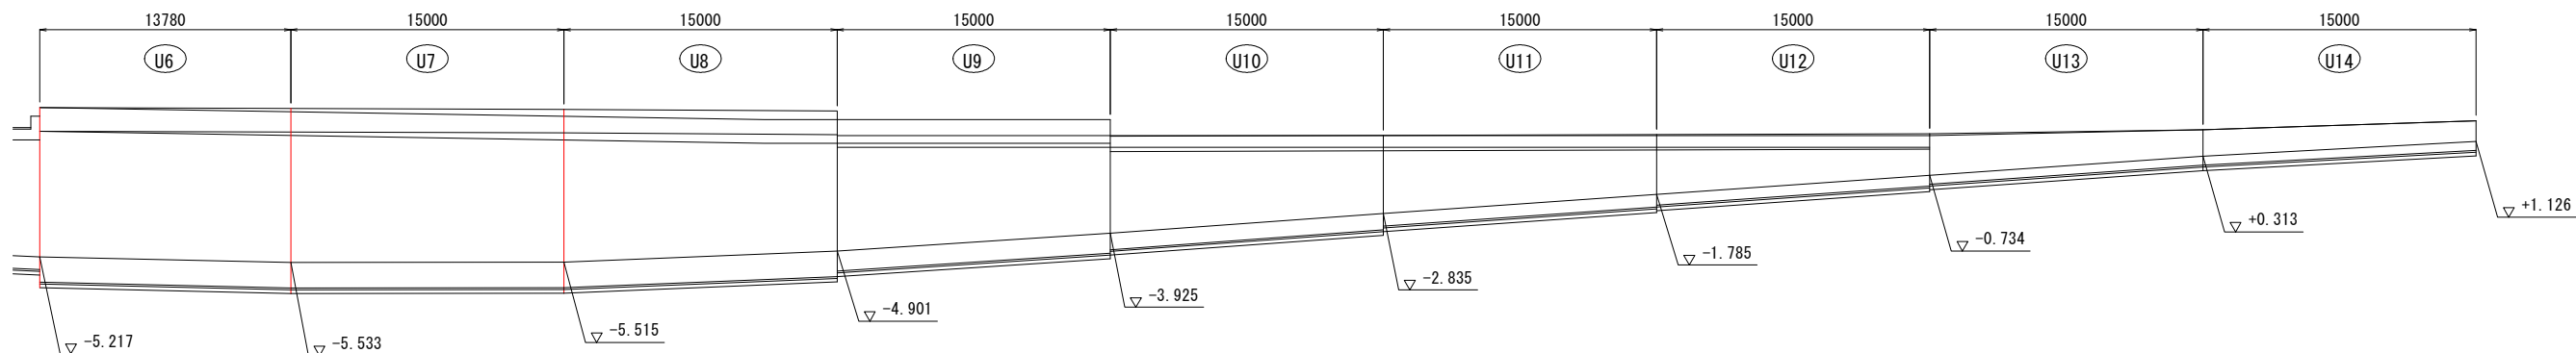

実施 (53/82)


年度	令和 8 年度
番号	災 号
工事名	安永木次線 (堀川 2 工区) 総合交付金 (国庫) 工事 第6期
道川港名	(主) 安永木次線
施工箇所	安永 郡 飯島 町大字 地内
図面名称	擁壁継目工図 (2)
項目	会社及び責任者
測量	
調査	
設計	

擁壁継目工図 (3) S=1 : 100
止水板配置図

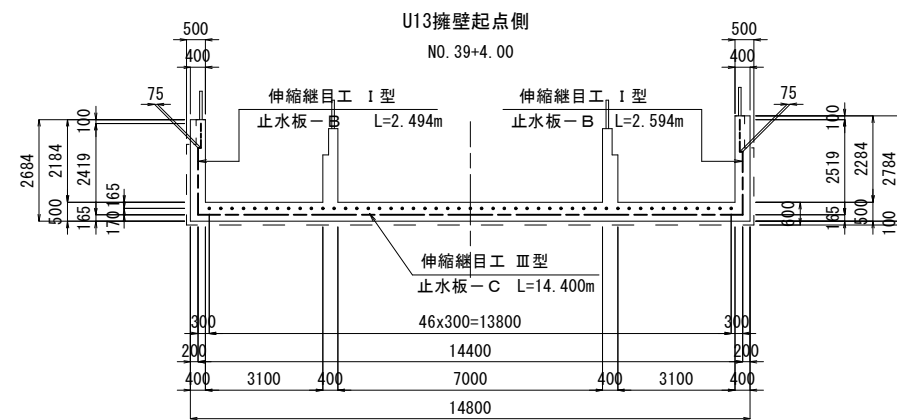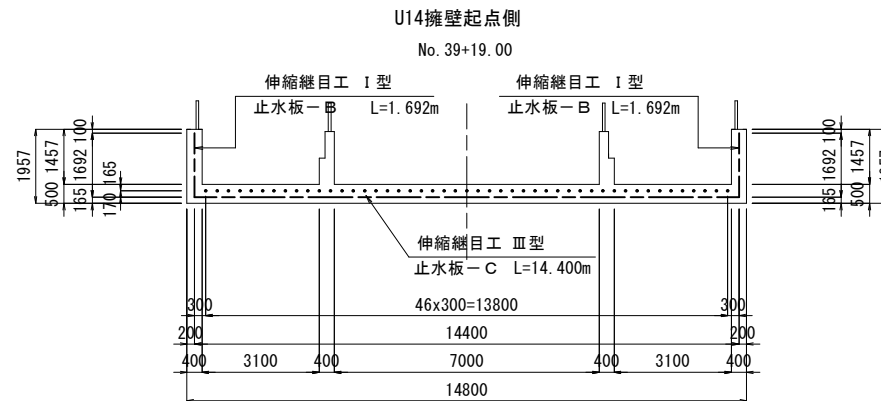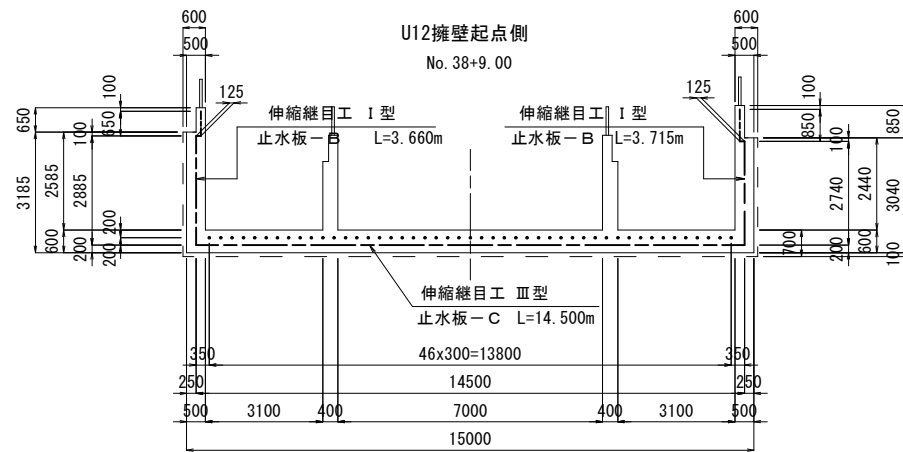


繼目工詳細図


伸縮継手工 I 型 $S = 1 : 20$
(側壁)

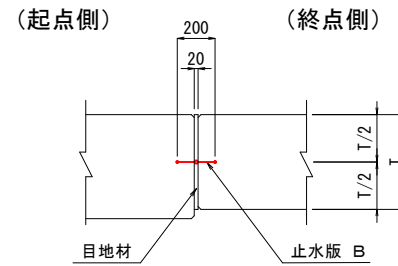

伸縮継手工Ⅲ型 S = 1 : 20
(底版)

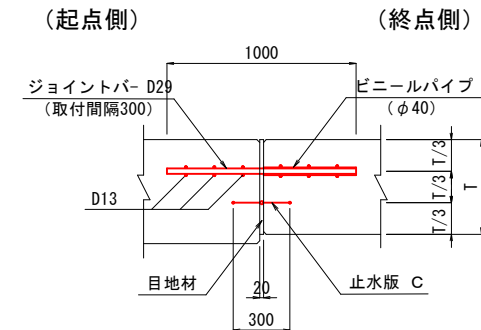

位置図

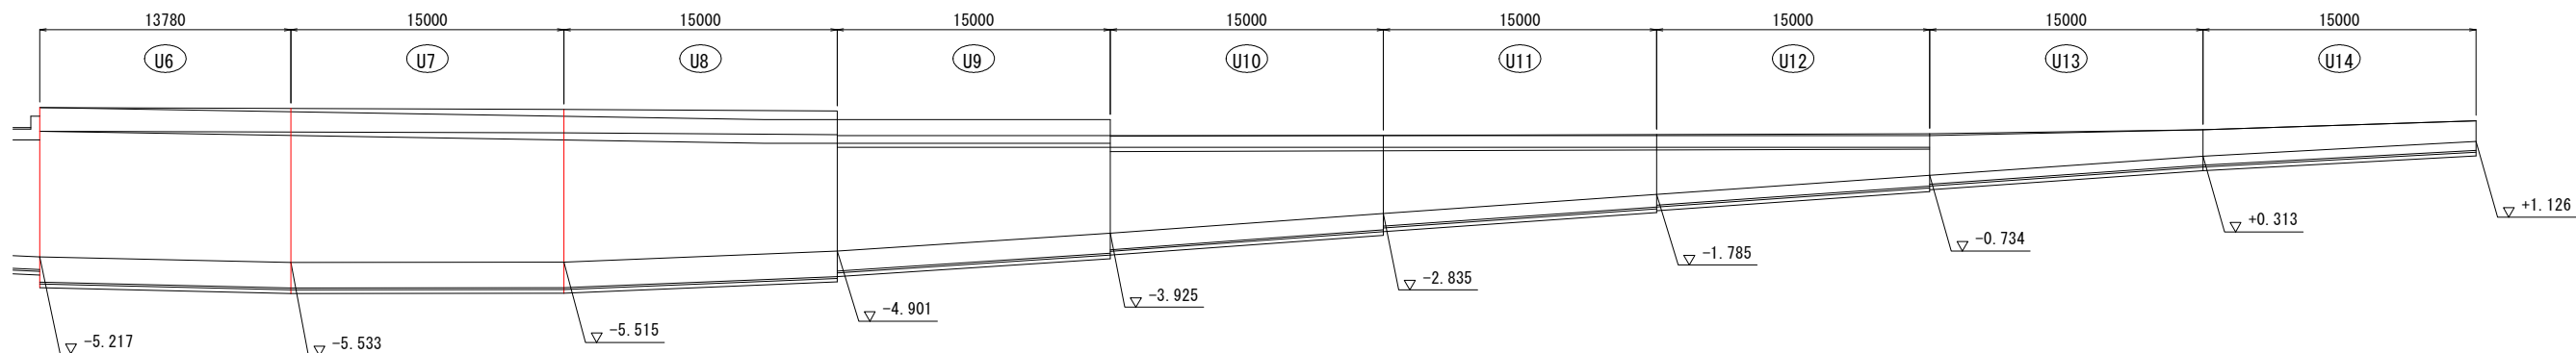


实施 (54/82)

年 度	令和 8 年度
番 号	災 号
工事名	安来木次線（宍川2工区）総合交付金（改築）工事 第6期
道川港名	（主）安来木次線
施工箇所	安来 郡 飯島 大字 地内 ⑩ ⑪
図面名称	擁壁壁目工図（3） 縮尺 1:50
会社名	会社及び責任者
測 量	
調 査	
設 計	
199 葉の内 187	

防水工配置図 (3)


東側側壁防水範囲図 Sh=1:200
Sv=1:40

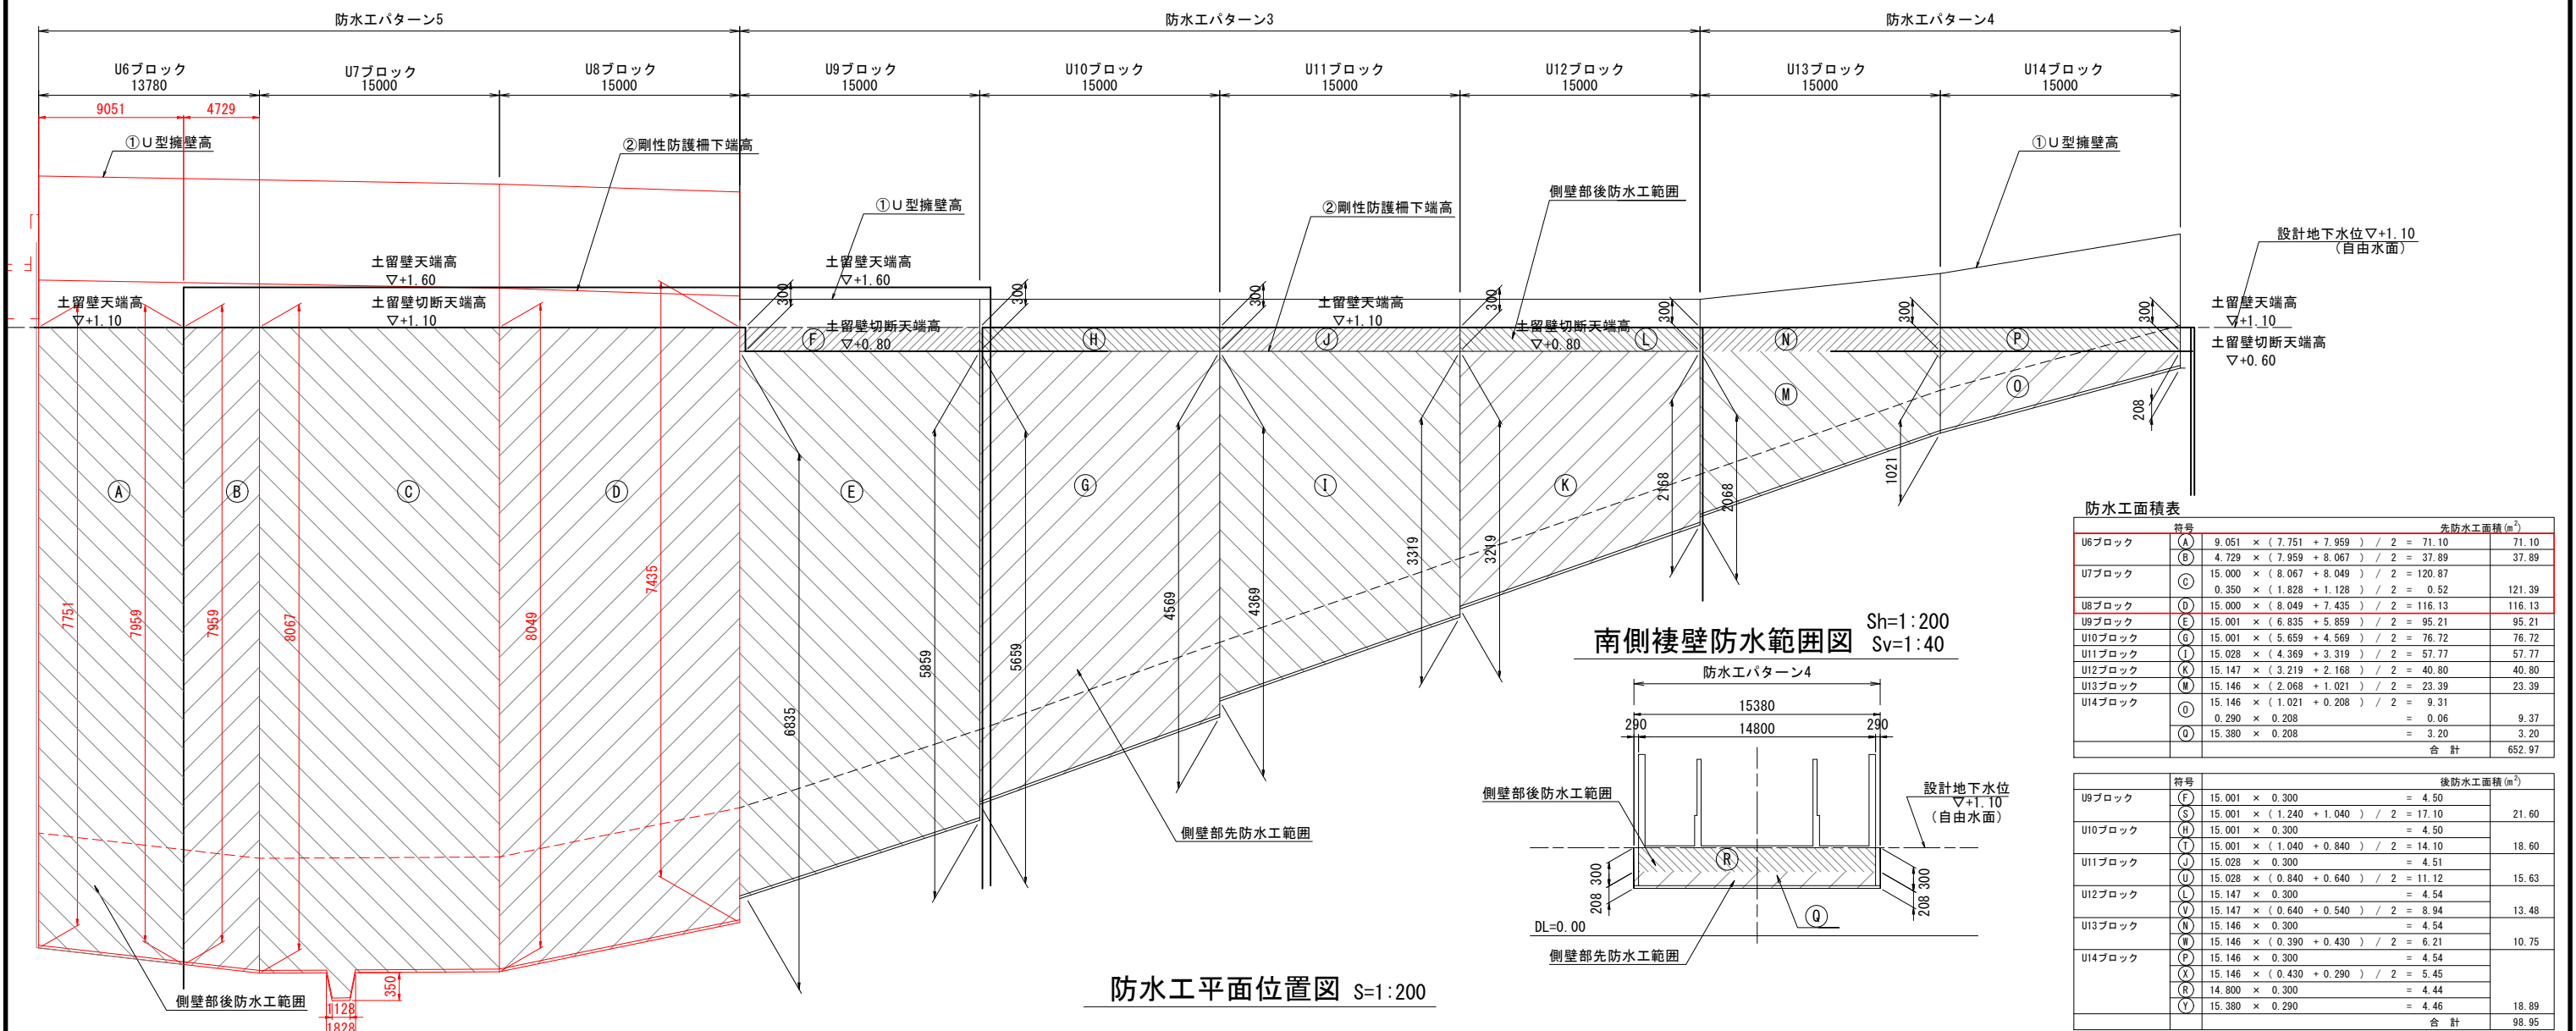


防水工面積表		先防水面積 (m ²)	
符号			
U6ブロック	(A)	$9.051 \times (7.751 + 7.959) / 2 = 71.10$	71.10
	(B)	$4.729 \times (7.959 + 8.067) / 2 = 37.89$	37.89
U7ブロック	(C)	$15.000 \times (8.067 + 8.049) / 2 = 120.87$	120.87
	(D)	$0.350 \times (1.828 + 1.128) / 2 = 0.52$	121.39
U8ブロック	(E)	$15.000 \times (8.049 + 7.435) / 2 = 116.13$	116.13
U9ブロック	(F)	$15.001 \times (6.835 + 5.859) / 2 = 95.21$	95.21
U10ブロック	(G)	$15.001 \times (5.659 + 4.569) / 2 = 76.72$	76.72
U11ブロック	(H)	$15.028 \times (4.369 + 3.319) / 2 = 57.77$	57.77
U12ブロック	(I)	$15.147 \times (3.219 + 2.168) / 2 = 40.80$	40.80
U13ブロック	(J)	$15.146 \times (2.068 + 1.021) / 2 = 23.39$	23.39
U14ブロック	(K)	$15.146 \times (1.021 + 0.208) / 2 = 9.31$	9.31
	(L)	$0.290 \times 0.208 = 0.06$	9.37
	(M)	$0.290 \times 0.208 = 0.06$	3.20
	(N)		3.20
合計			652.97

符号	後防水面積 (m ²)	
U9ブロック	(F)	$15.001 \times 0.300 = 4.50$
	(S)	$15.001 \times (1.240 + 1.040) / 2 = 17.10$
U10ブロック	(H)	$15.001 \times 0.300 = 4.50$
	(T)	$15.001 \times (1.040 + 0.840) / 2 = 14.10$
U11ブロック	(I)	$15.028 \times 0.300 = 4.51$
	(U)	$15.028 \times (0.840 + 0.640) / 2 = 11.12$
U12ブロック	(J)	$15.147 \times 0.300 = 4.54$
	(V)	$15.147 \times (0.640 + 0.540) / 2 = 8.94$
U13ブロック	(K)	$15.146 \times 0.300 = 4.54$
	(W)	$15.146 \times (0.390 + 0.430) / 2 = 6.21$
U14ブロック	(L)	$15.146 \times 0.300 = 4.54$
	(X)	$15.146 \times (0.430 + 0.290) / 2 = 5.45$
	(R)	$14.800 \times 0.300 = 4.44$
	(Y)	$15.380 \times 0.290 = 4.46$
合計		98.95

南側棲壁防水範囲図 Sh=1:200
Sv=1:40

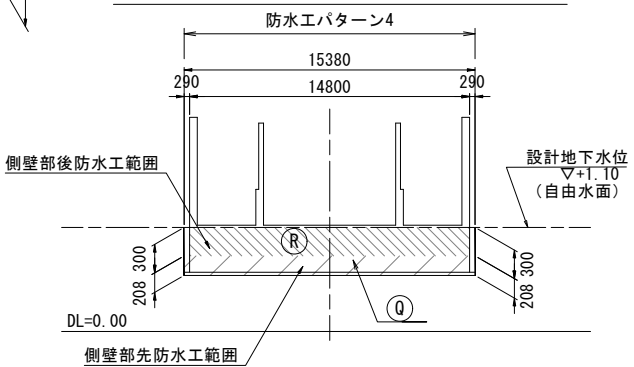

防水工平面位置図 s=1:200

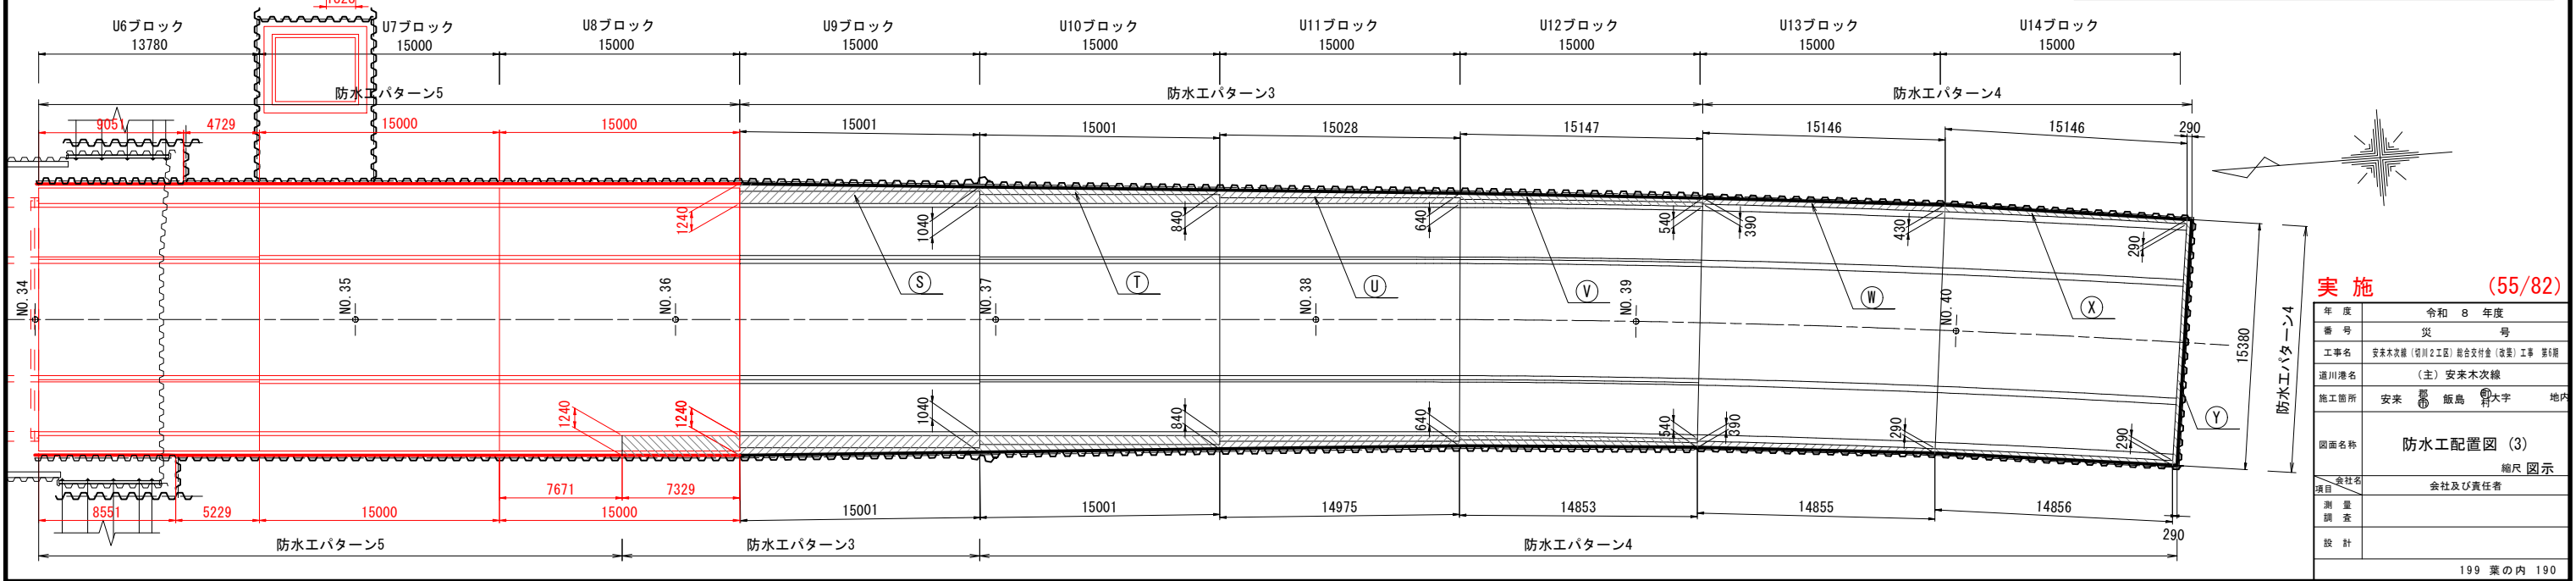


実施 (55/82)


年度	令和 8 年度
番号	災 号
工事名	安永本次線 (堀川 2 工区) 総合交付金 (改善) 工事 第 6 期
道川港名	(主) 安永本次線
施工箇所	安永 郡 飯島 町 大字 地内
図面名称	防水工配置図 (3)
項目	会社名
測量	会社及び責任者
調査	
設計	

防水工配置図 (4)

防水工平面位置図 S=1:200

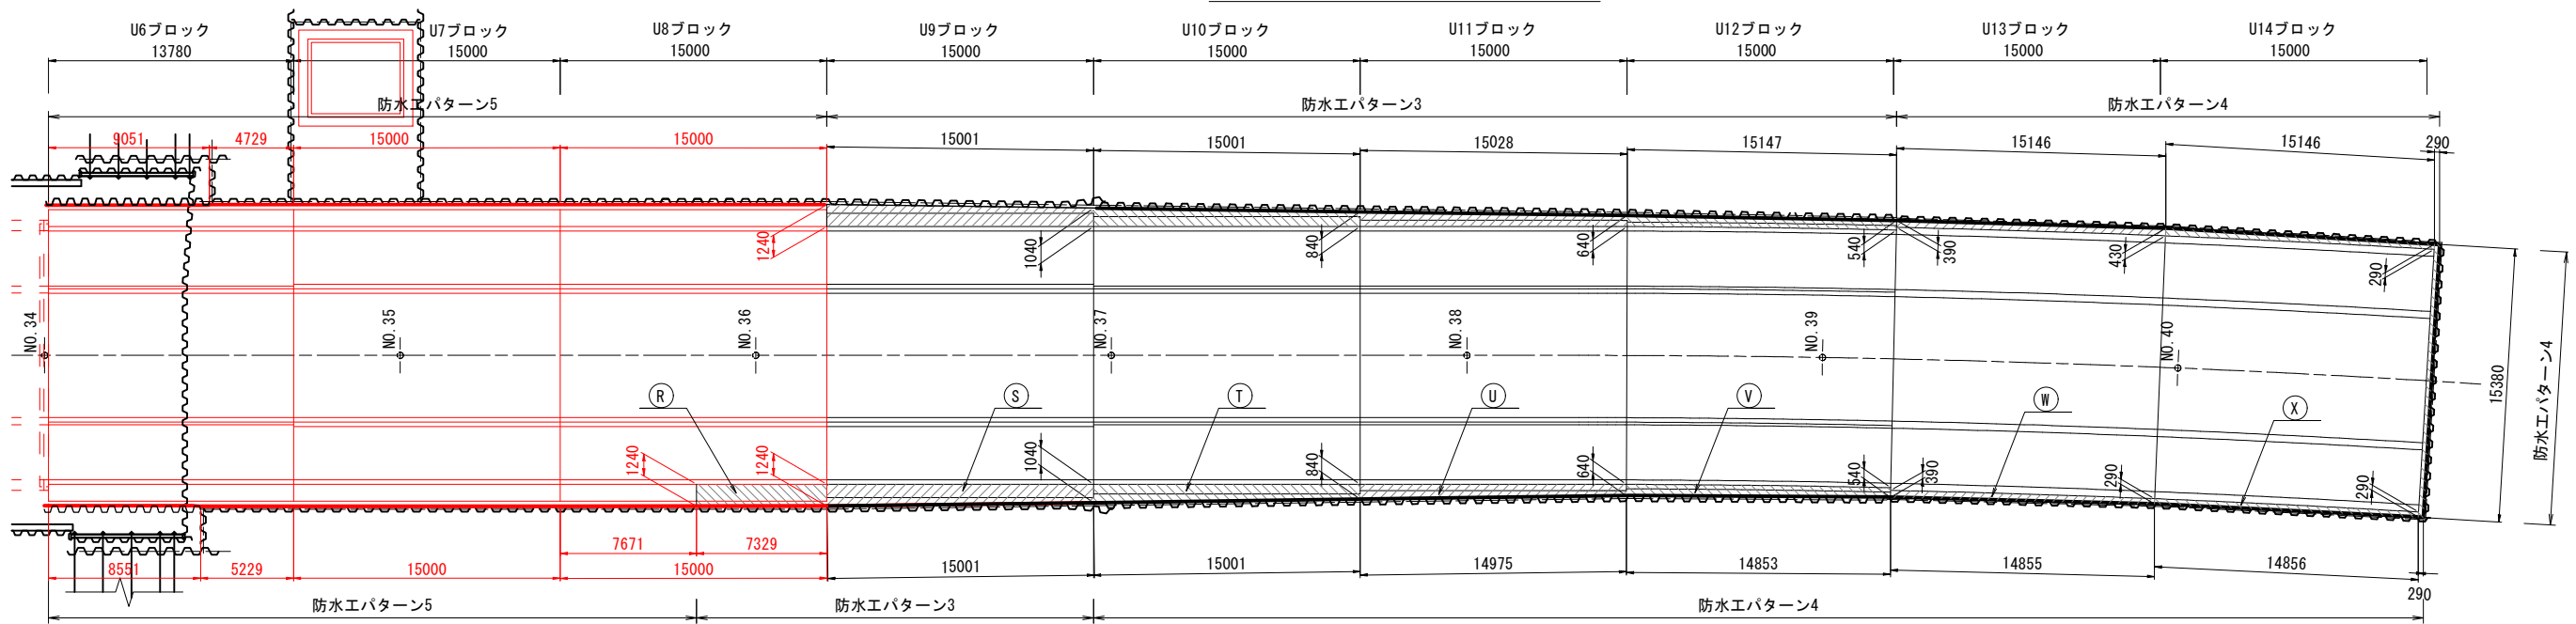

西側側壁防水範囲図 Sh=1:200 Sv=1:40

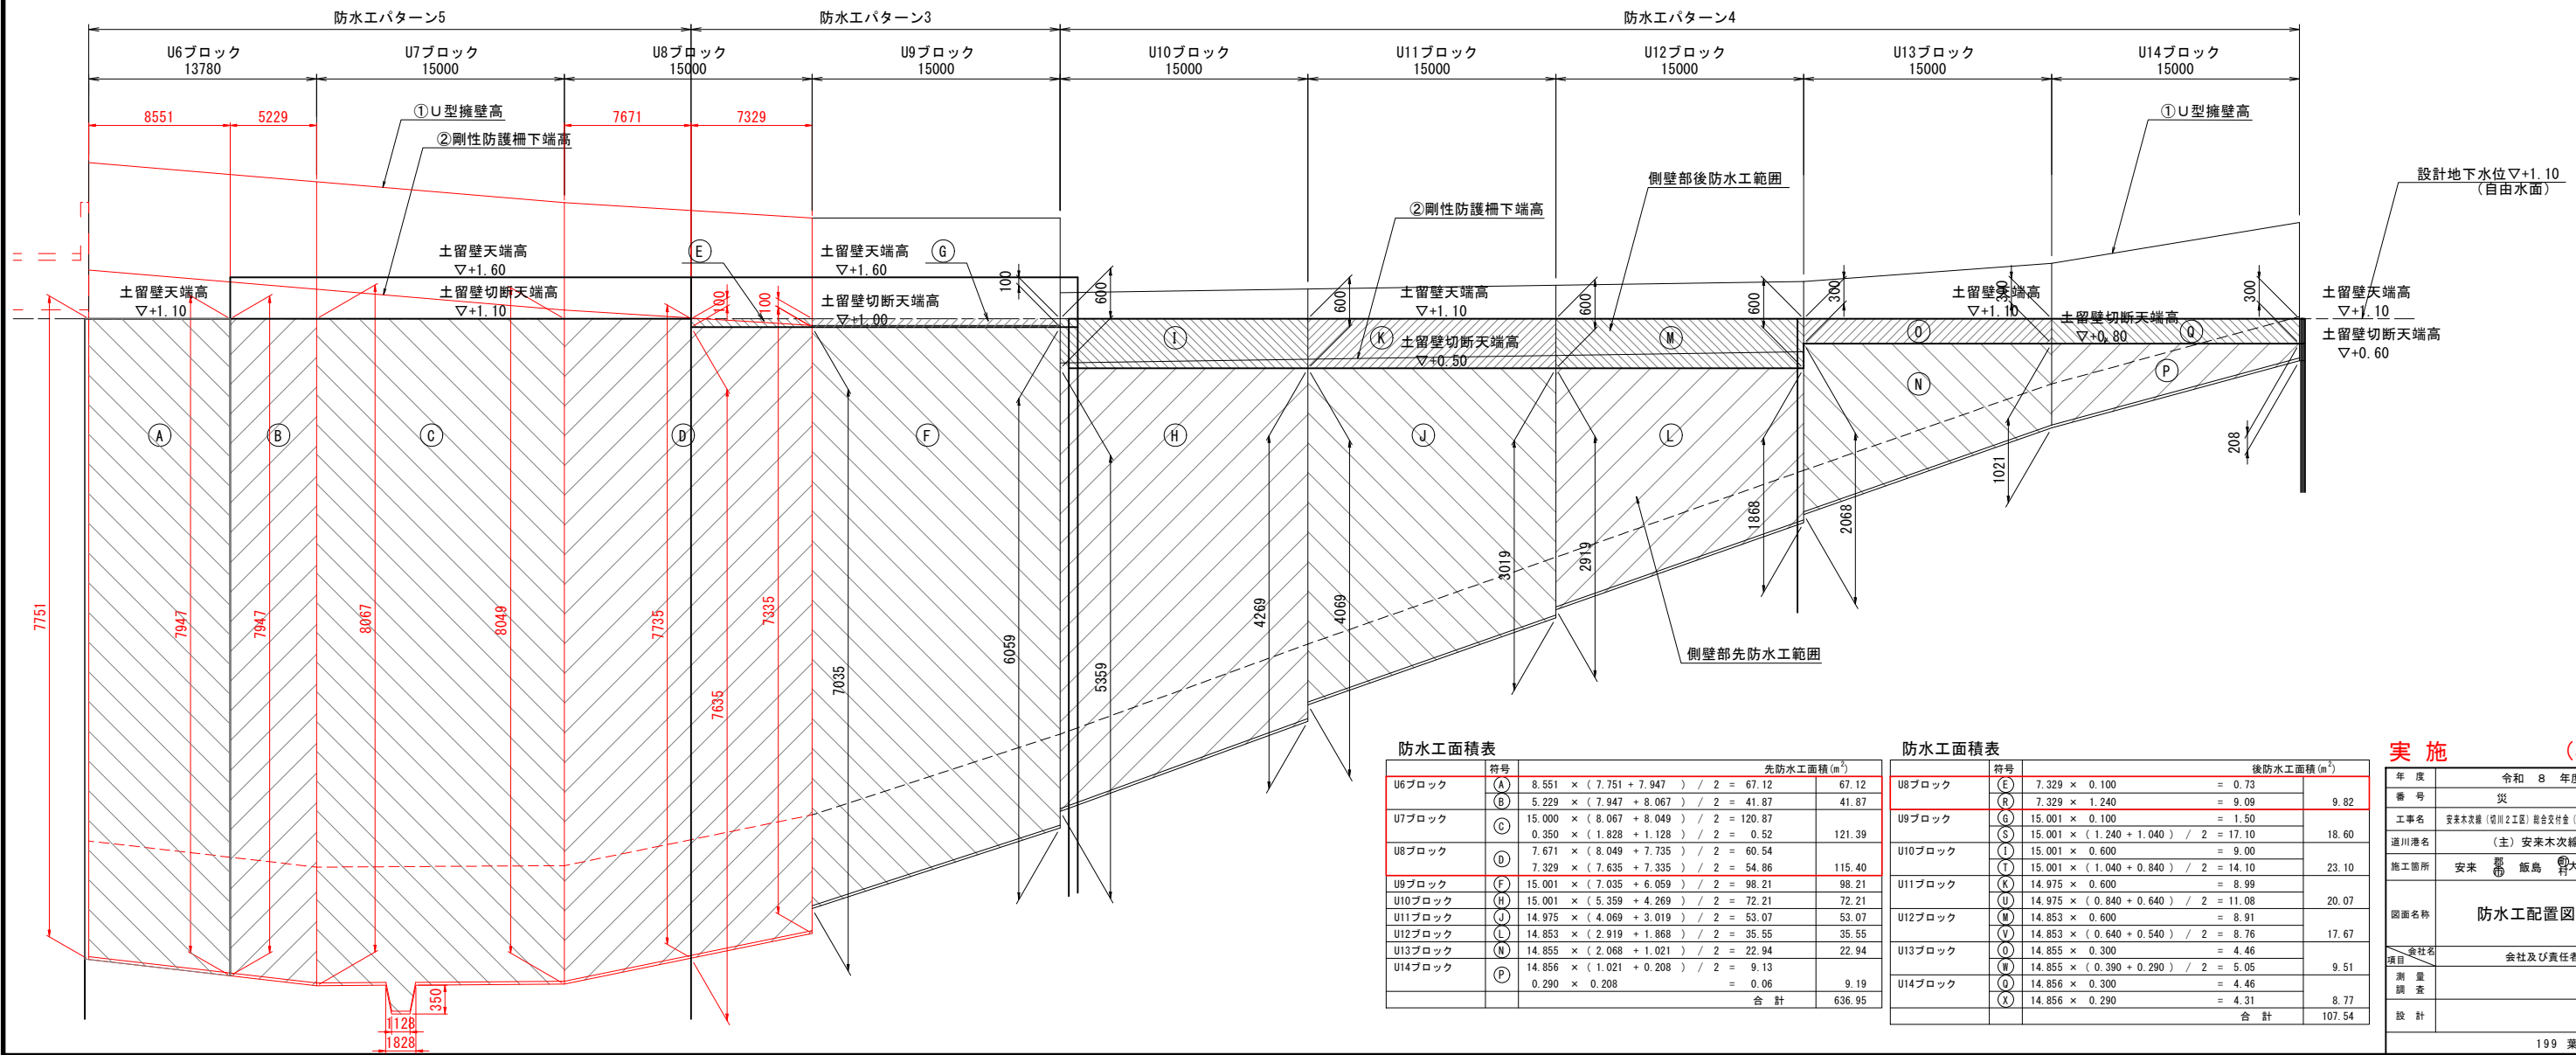

防水工面積表

防水工面積表	符号	先防水工面積 (m ²)	
		計算式	面積
U6ブロック	(A)	$8.551 \times (7.751 + 7.947) / 2 = 67.12$	67.12
	(B)	$5.229 \times (7.947 + 8.067) / 2 = 41.87$	41.87
U7ブロック	(C)	$15.001 \times (8.067 + 8.049) / 2 = 120.87$	120.87
	(D)	$0.350 \times (1.828 + 1.128) / 2 = 0.52$	121.39
U8ブロック	(E)	$7.671 \times (8.049 + 7.735) / 2 = 60.54$	60.54
	(F)	$7.329 \times (7.635 + 7.335) / 2 = 54.86$	115.40
U9ブロック	(G)	$15.001 \times (7.035 + 6.059) / 2 = 98.21$	98.21
U10ブロック	(H)	$15.001 \times (5.359 + 4.269) / 2 = 72.21$	72.21
U11ブロック	(I)	$14.975 \times (4.069 + 3.019) / 2 = 53.07$	53.07
U12ブロック	(J)	$14.853 \times (2.919 + 1.868) / 2 = 35.55$	35.55
U13ブロック	(K)	$14.855 \times (2.068 + 1.021) / 2 = 22.94$	22.94
U14ブロック	(L)	$14.856 \times (1.021 + 0.208) / 2 = 9.13$	9.13
	(M)	$0.290 \times 0.208 = 0.06$	9.19
		合計	636.95

防水工面積表



防水工面積表	符号	後防水工面積 (m ²)	
		計算式	面積
U8ブロック	(E)	$7.329 \times 0.100 = 0.73$	0.73
	(R)	$7.329 \times 1.240 = 9.09$	9.82
U9ブロック	(S)	$15.001 \times 0.100 = 1.50$	1.50
	(T)	$15.001 \times (1.240 + 1.040) / 2 = 17.10$	18.60
U10ブロック	(U)	$15.001 \times 0.600 = 9.00$	9.00
	(V)	$15.001 \times (1.040 + 0.840) / 2 = 14.10$	23.10
U11ブロック	(W)	$14.975 \times 0.600 = 8.99$	8.99
	(X)	$14.975 \times (0.840 + 0.640) / 2 = 11.08$	20.07
U12ブロック	(Y)	$14.853 \times 0.600 = 8.91$	8.91
	(Z)	$14.853 \times (0.640 + 0.540) / 2 = 8.76$	17.67
U13ブロック	(AA)	$14.855 \times 0.300 = 4.46$	4.46
	(AB)	$14.855 \times (0.390 + 0.290) / 2 = 5.05$	9.51
U14ブロック	(AC)	$14.856 \times 0.300 = 4.46$	4.46
	(AD)	$14.856 \times 0.290 = 4.31$	8.77
		合計	107.54

実施 (56/82)

年度	令和 8 年度
番号	災 号
工事名	安永本次線 (堀川2工区) 総合交付金 (改善) 工事 第6期
道川港名	(主) 安永本次線
施工箇所	安永 郡 飯島 町大字 地内
図面名称	防水工配置図 (4)
項目	会社及び責任者
測量	
調査	
設計	

防水工配置図 (5)

防水工平面位置図 S=1:200

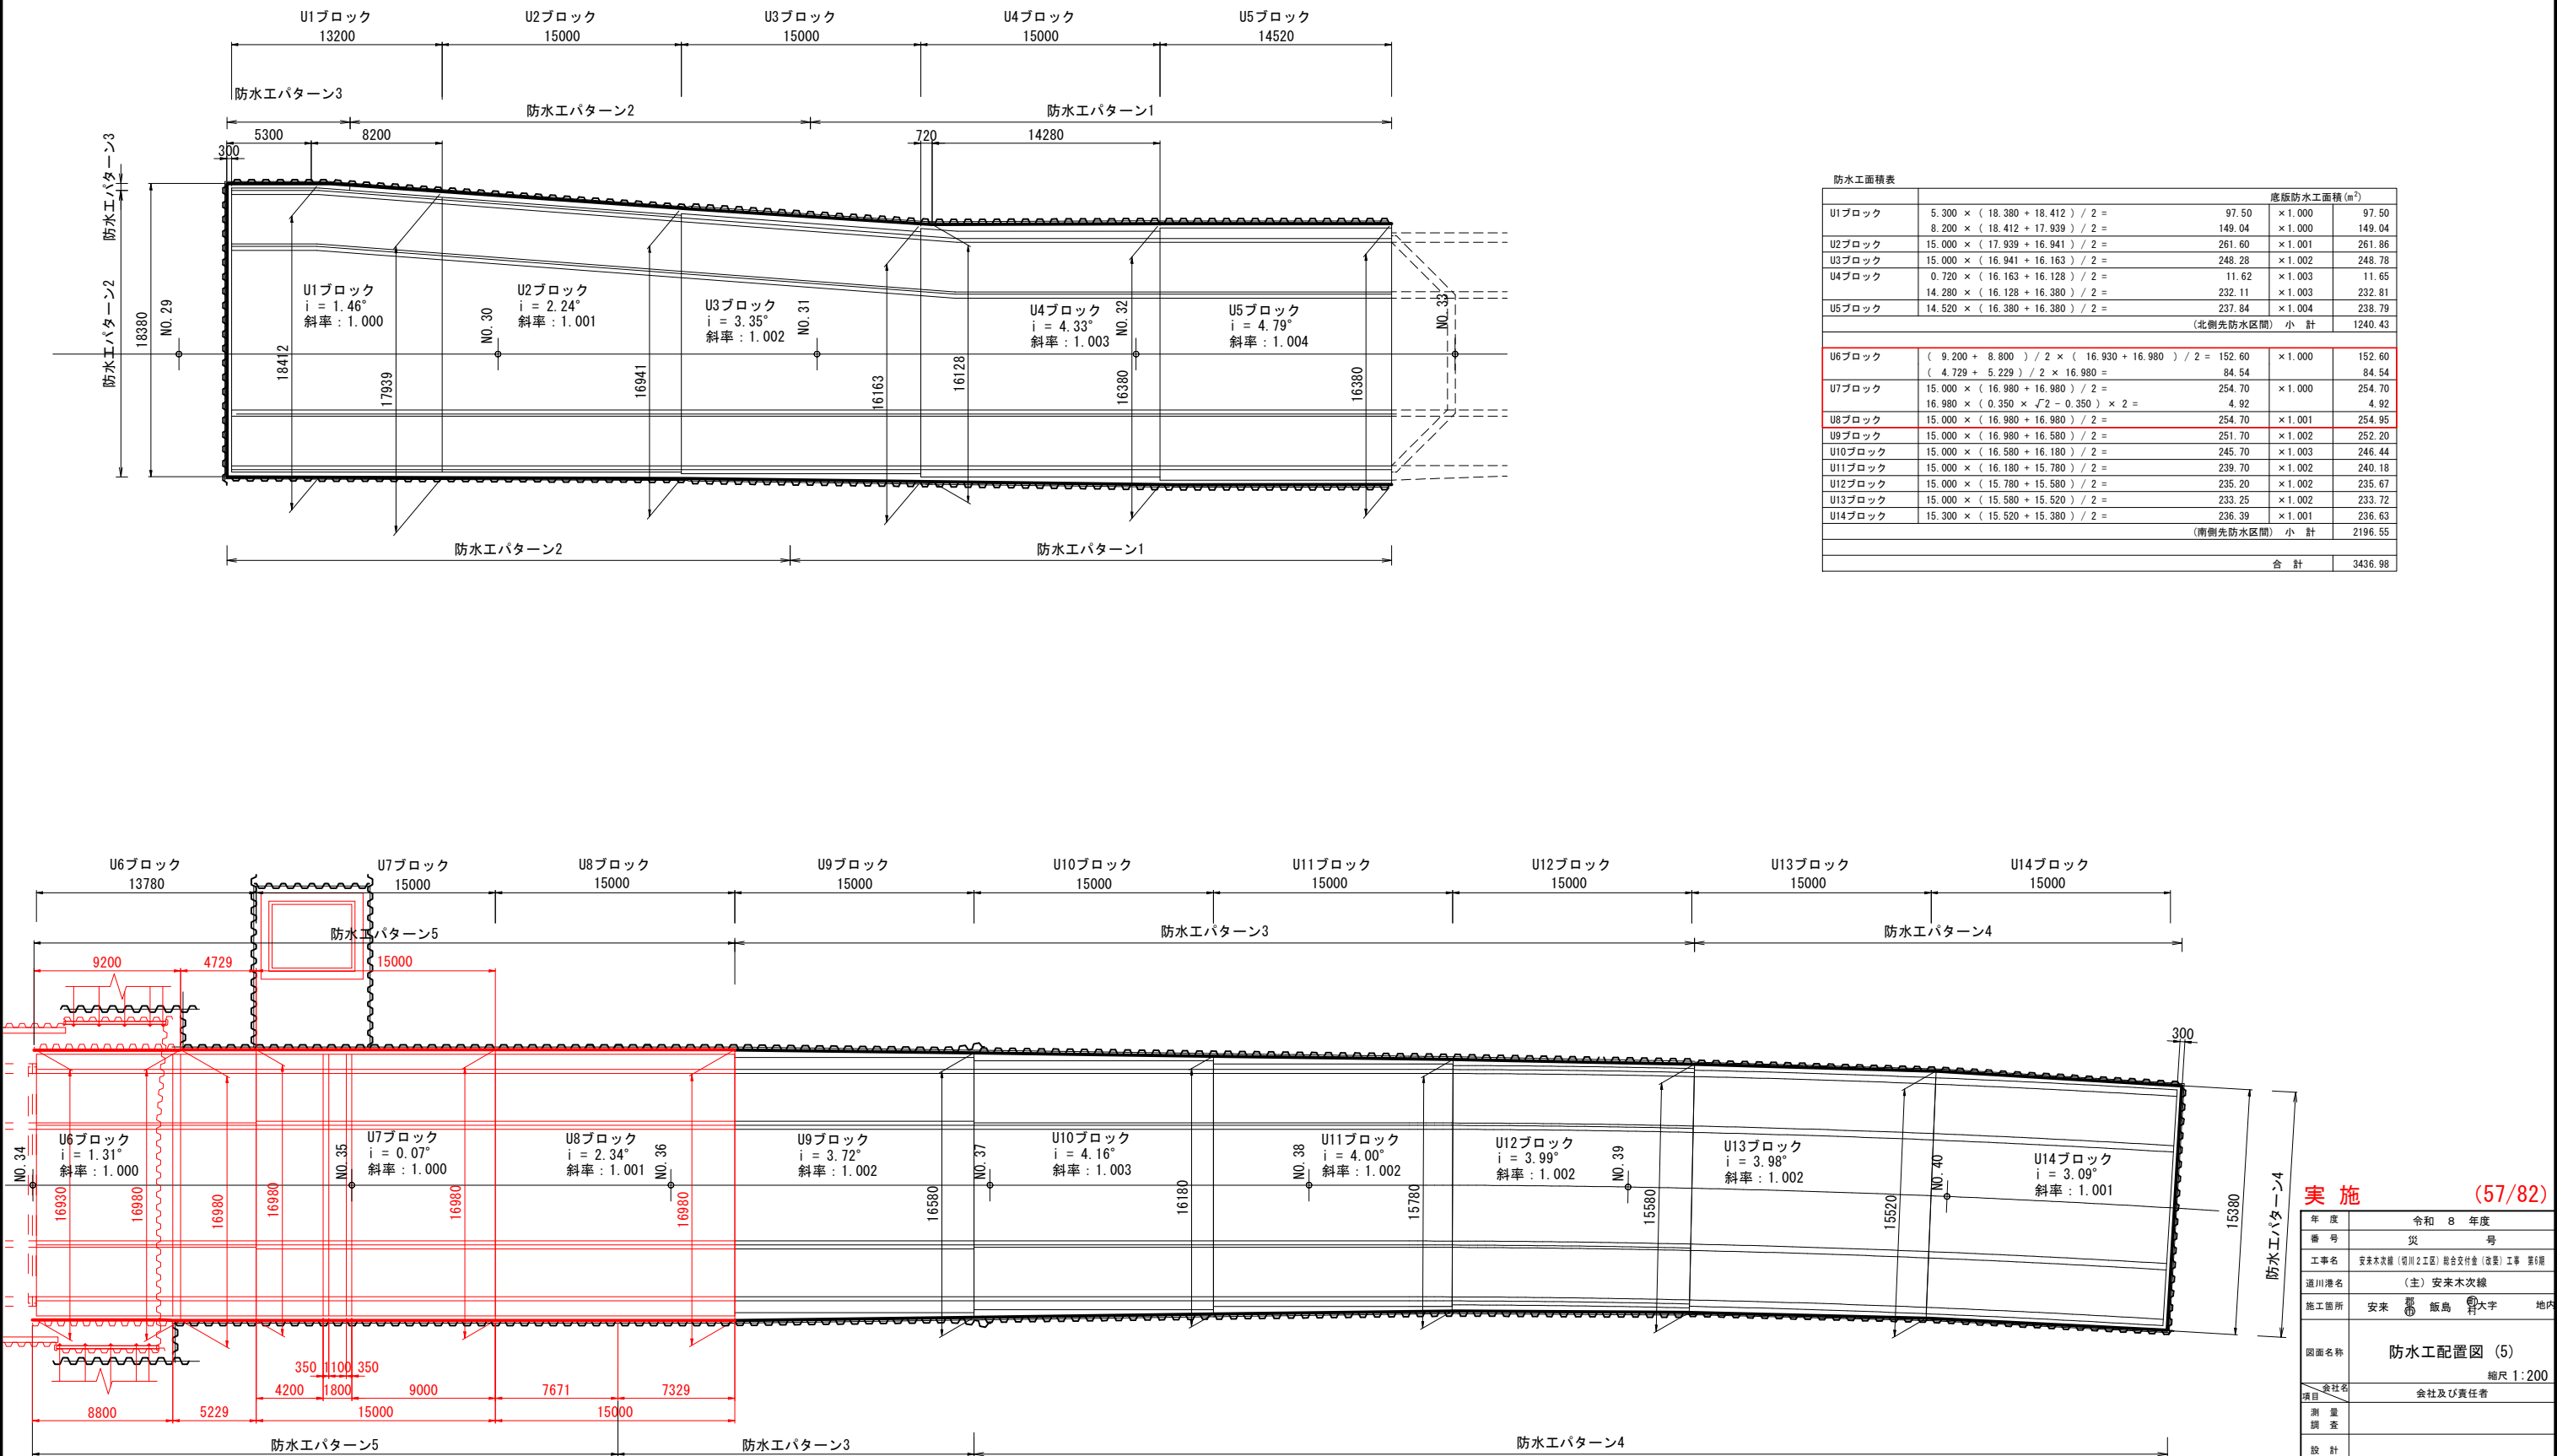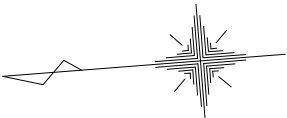


実施 (57/82)

年度	令和 8 年度
番号	災 号
工事名	安永本次線 (堀川2工区) 総合交付金 (改善) 工事 第6期
道川港名	(主) 安永本次線
施工箇所	安永 郡 飯島 大字 地内
図面名称	防水工配置図 (5)
項目	会社名 会社及び責任者
測量	
調査	
設計	

防水工標準図 (1)
先防水施工区間


＜防水工要領図（パターン1）＞

- ・③土留壁天端高まで先防水施工

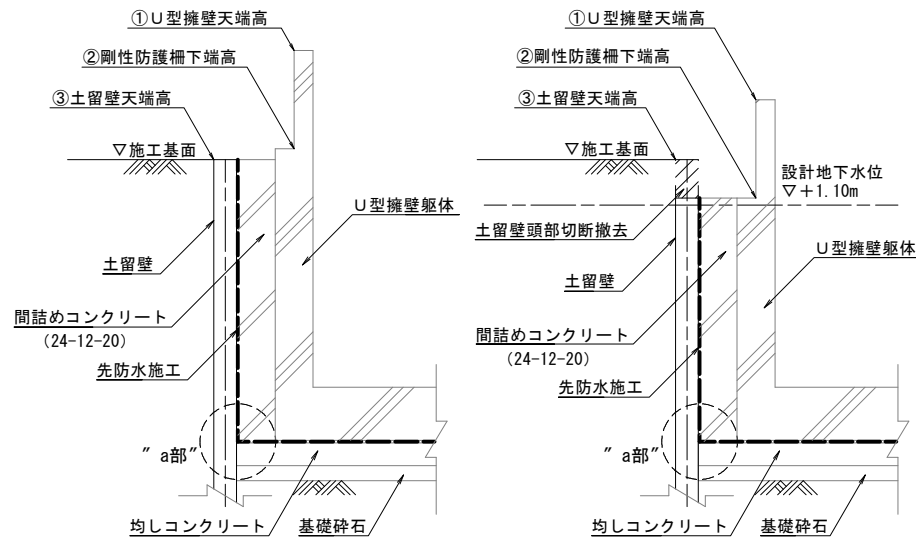


＜防水工要領図（パターン2）＞

- ・②防護柵下端高まで先防水施工
- ・土留壁上部は②防護柵下端高まで切断撤去

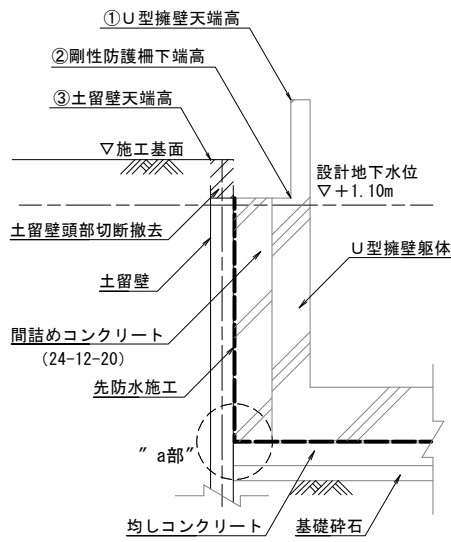


＜防水工要領図（パターン3）＞

- ・②防護柵下端高まで先防水施工
- ・土留壁上部は②防護柵下端高で切断撤去
- ・防護柵側面は地下水位まで後防水施工

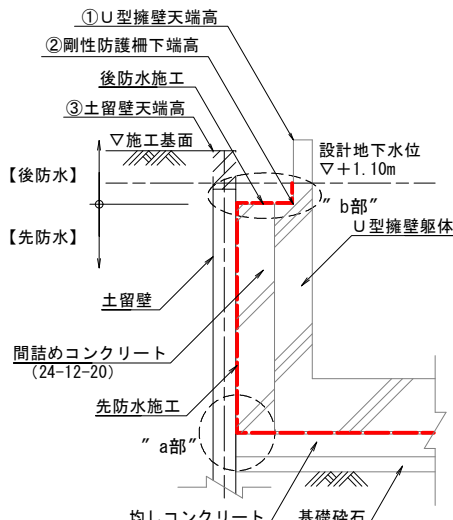


＜防水工要領図（パターン4）＞

- ・土留壁切断天端高まで先防水施工
- ・残りは地下水位まで後防水

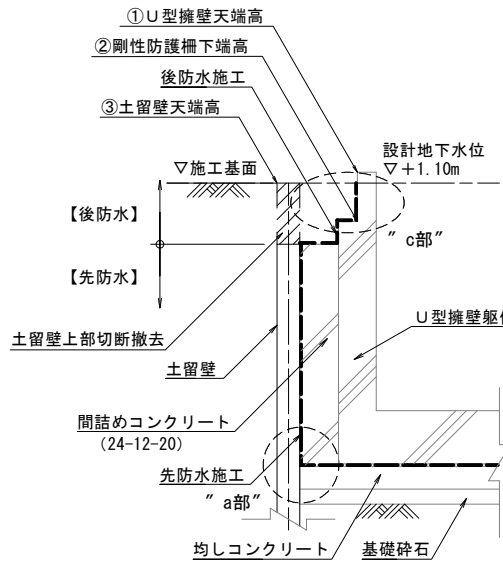


＜防水工要領図（パターン5）＞


- ・土留壁切断天端高まで先防水施工

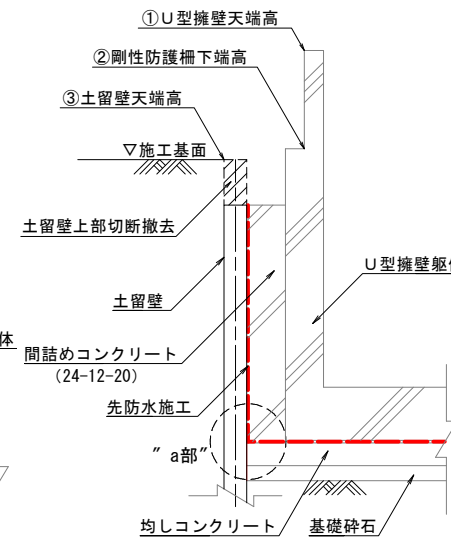


“a部”詳細図

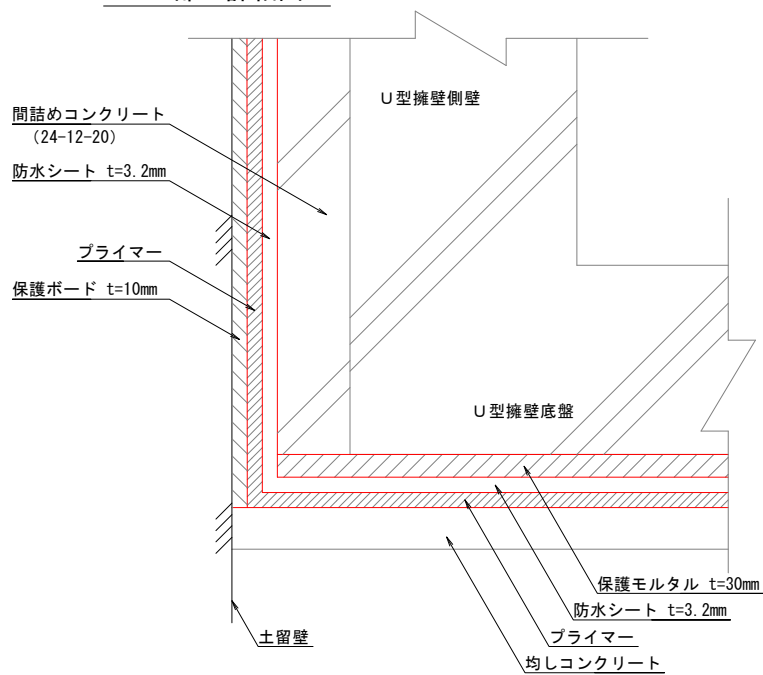


“b部”詳細図

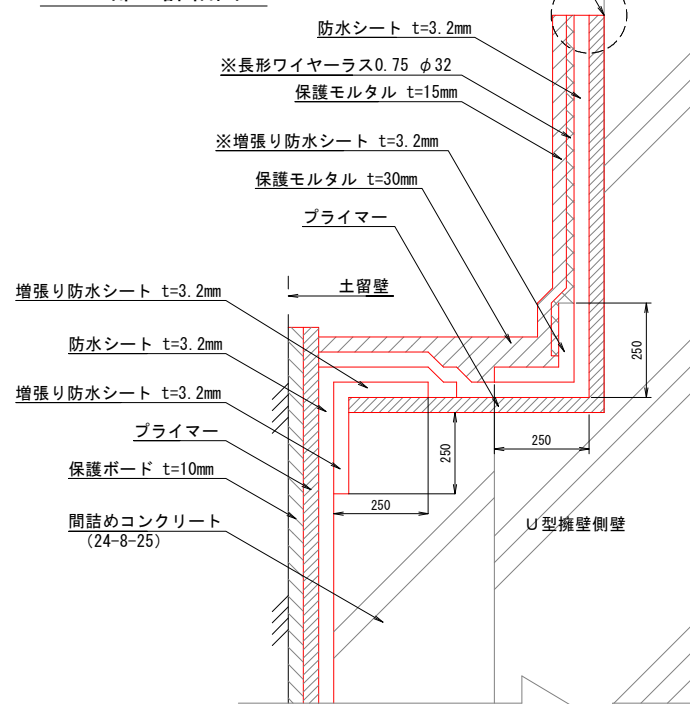

“c部”詳細図

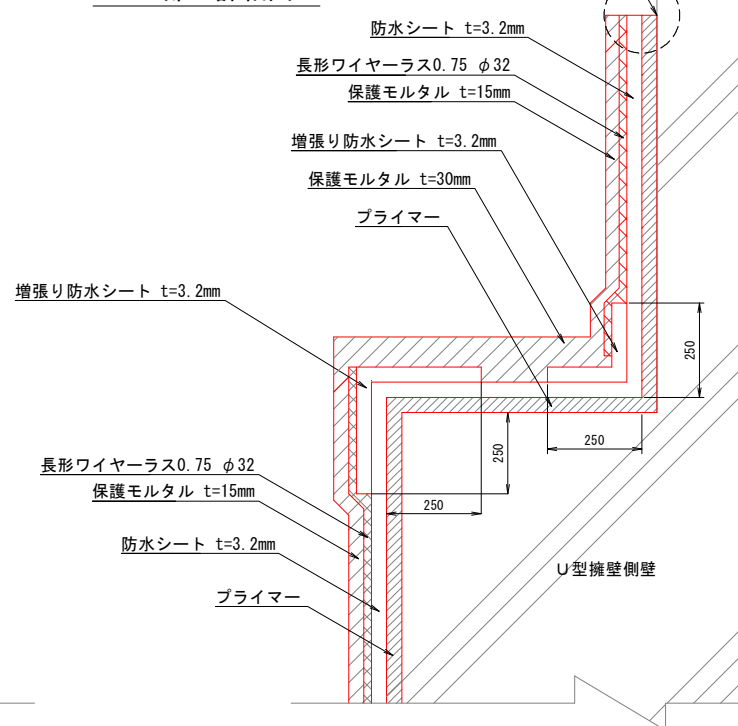


“d部”詳細図

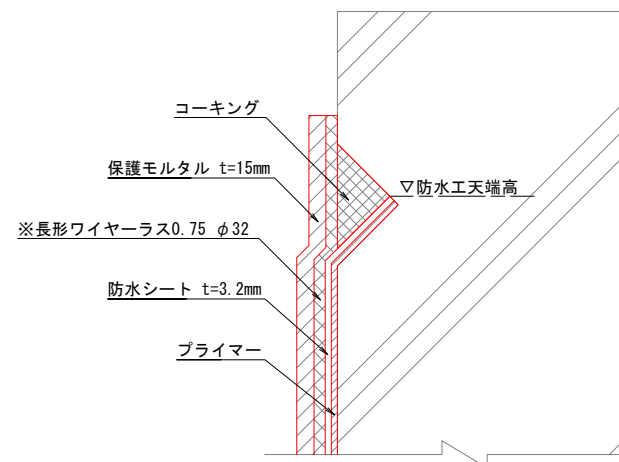


シート防水継部・目地部標準図（先防水）


平面図＜側壁防水シート継部＞

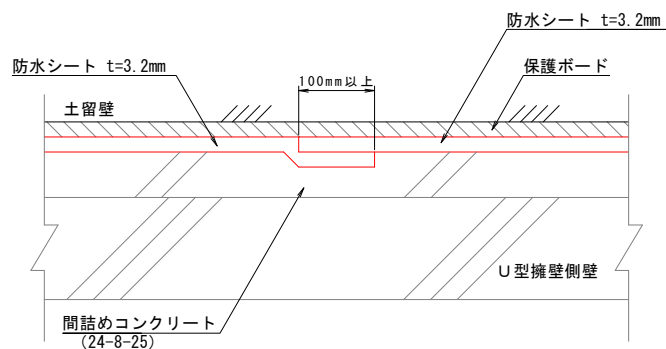

平面図＜側壁コンクリート打継部＞

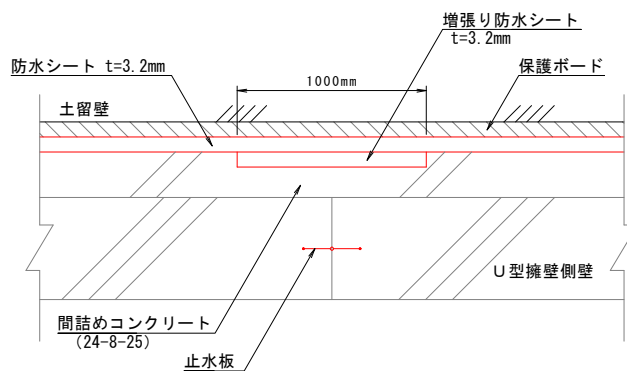

側面図＜底盤コンクリート打継部＞

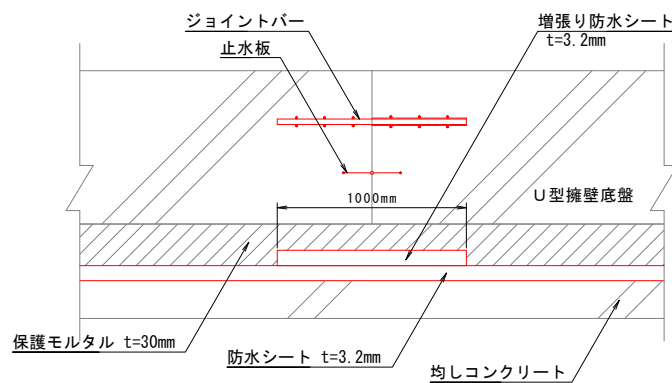


- 注） 1. 防水シートは、ゴムアスファルト系シート t=3.2mm (JIS A 6013) と同等以上の製品とする。
2. 1.における防水シートの相互の重ね幅は100mm以上とし、シート相互を完全に接着すること。
3. 1.2.における接着材及び塗膜材は、ゴムアスファルト系シート用またはこれと同等品以上とする。
4. ゴムアスファルト防水シートの接着は、専用プライマーを用いる。
5. 構造目地に用いるコーキング材は、シリコーン系またはこれと同等品以上の製品とし、目地の伸縮に支障とならないような材料を選定する。
6. 保護モルタルの配合はC：S=1：3（質量）とする。
7. パターン3に記載の※（長形ワイヤーラス、増張り防水シート）は、パターン3'の時のみ用いる。

実施 (58/81)


年度	令和 8 年度
番号	災 号
工事名	安永本次線（沼川2工区）総合交付金（改修）工事 第6期
道川港名	（主）安永本次線
施工箇所	安永 郡 飯島 町大字 地内
図面名称	防水工標準図 (1)
項目	会社名 会社及び責任者
測量調査	
設計	

防水工標準図（2）


底盤中間杭防水工詳細図 S=1:10
横断面図

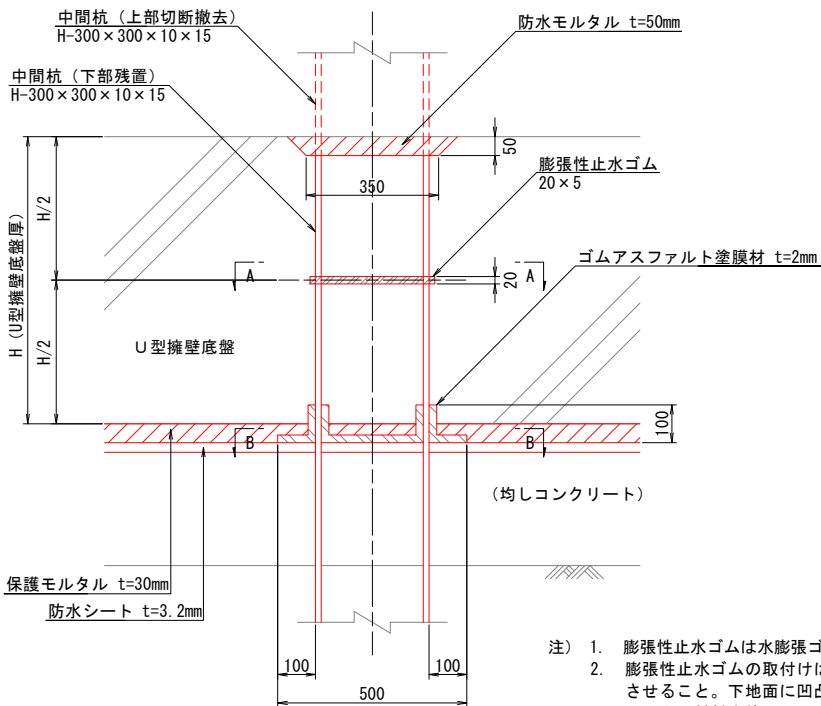

- 注) 1. 膨張性止水ゴムは水膨張ゴムとする。
2. 膨張性止水ゴムの取付けは下地処理を行い、コンクリート面およびH鋼面に接着剤で密着させること。下地面に凹凸がある場合は下地調整材として水膨張ゴムパテまたはこれと同等品以上の材料を使用して密着させること。
3. 膨張性止水ゴムの末端部の接合は、すき間をあげないようにして50mm以上ラップさせること。

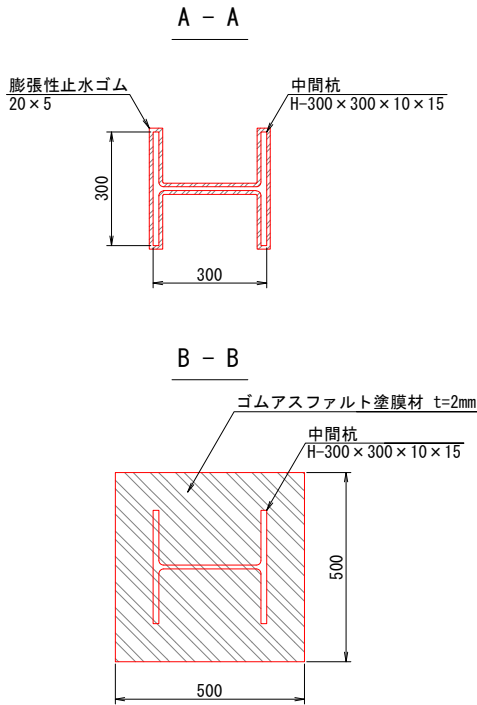


側壁防水（先防水）詳細図 S=1:10
平面図

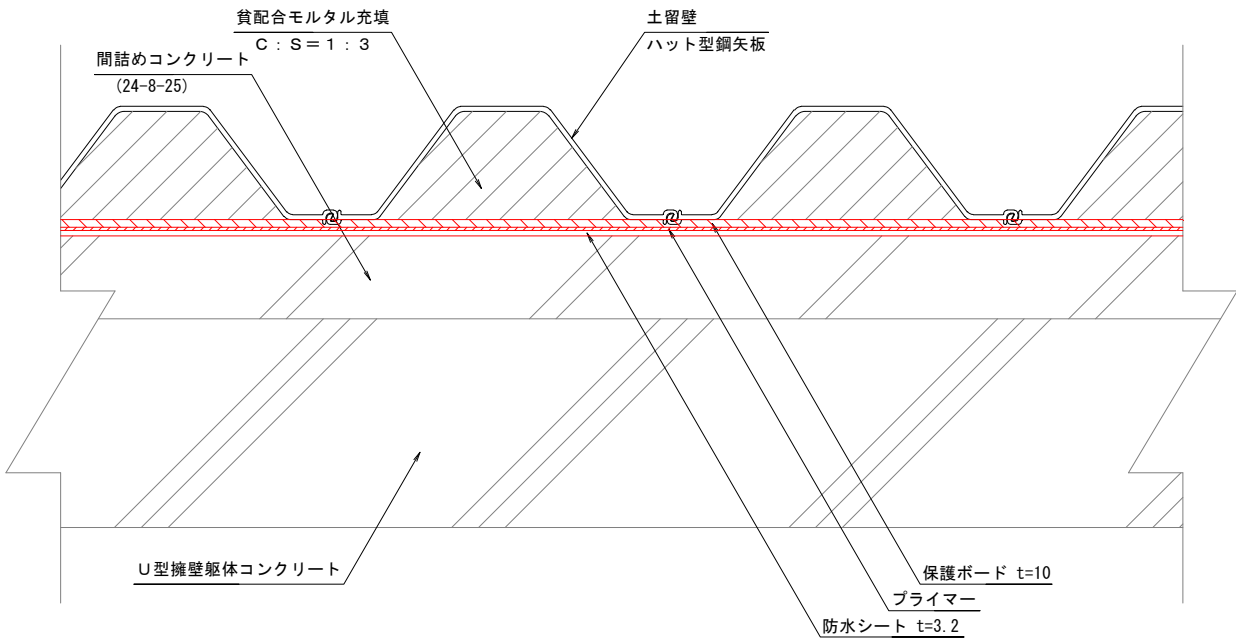

注) 貧配合モルタルの充填と間詰めコンクリートは、常に同じ高さになるように施工すること。

参考図

セパ受け金物詳細図 S=1:5

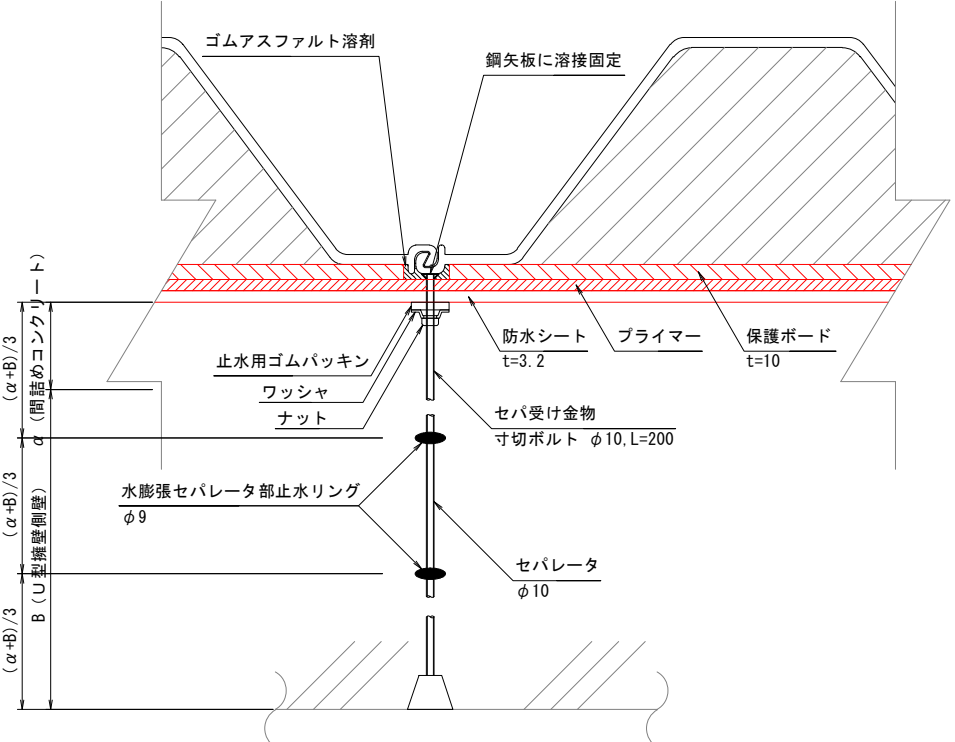


- 注) 1. 内壁型枠用セパレーター受け金物周りは、以下の防水処理を行う。
・土留壁鋼矢板にセパレーター受け金物を溶接して取り付ける。
・保護ボード貫通部をゴムアスファルト溶剤で防水処理を行う。
・防水シート貫通部は防水シートの上に止水用パッキン、ワッシャを設置する。
・ナットを締め込んでパッキンを密着した後、パッキン周りをシーリング処理を行う。


実施 (59/82)

年度	令和 8 年度
番号	災 号
工事名	安永本次線（沼川2工区）総合交付金（改修）工事 第6期
道川港名	（主）安永本次線
施工箇所	安永 郡 飯島 町大字 地内
図面名称	防水工標準図（2）
項目	縮尺 図示
会社名	会社及び責任者
測量	
調査	
設計	


ポンプ施設横断管一般図(1)

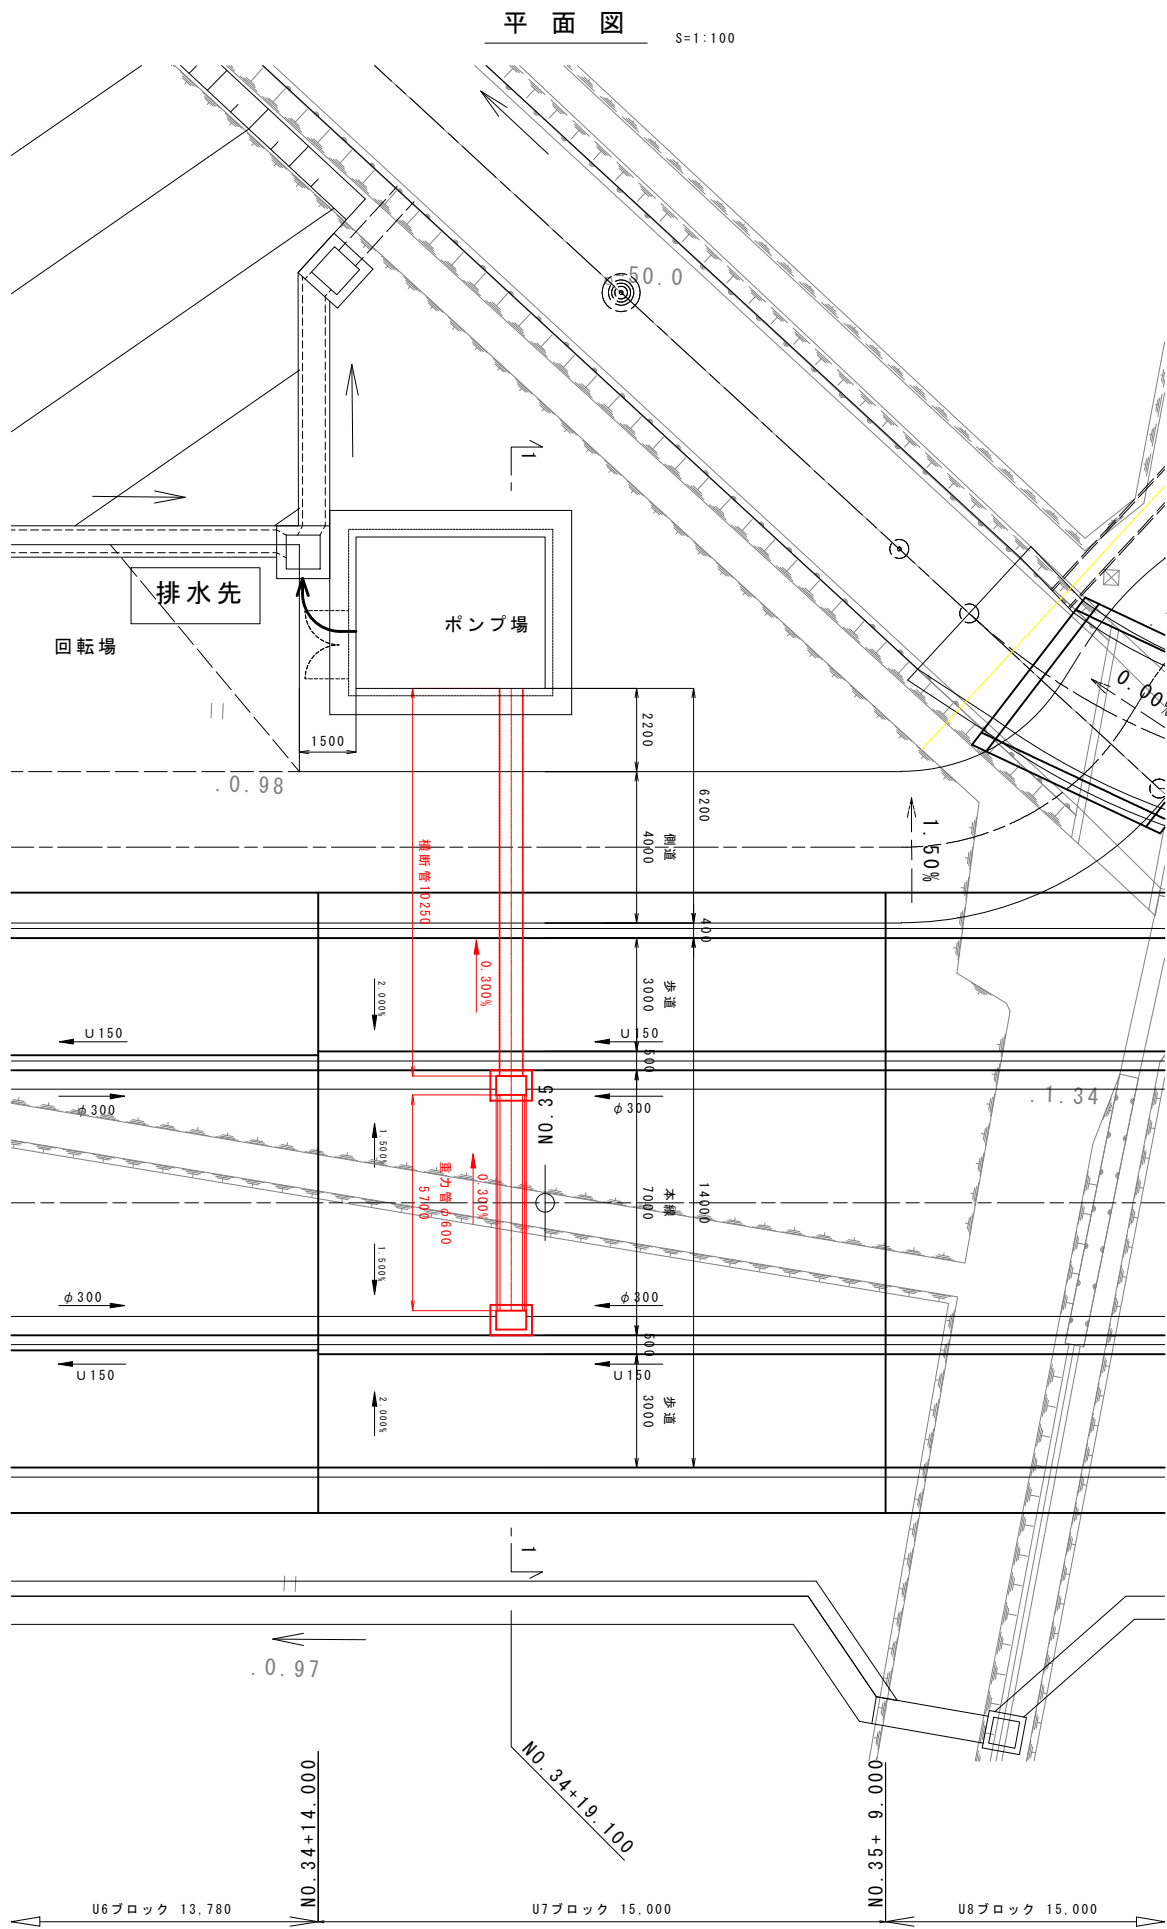


横断図 S=1:100

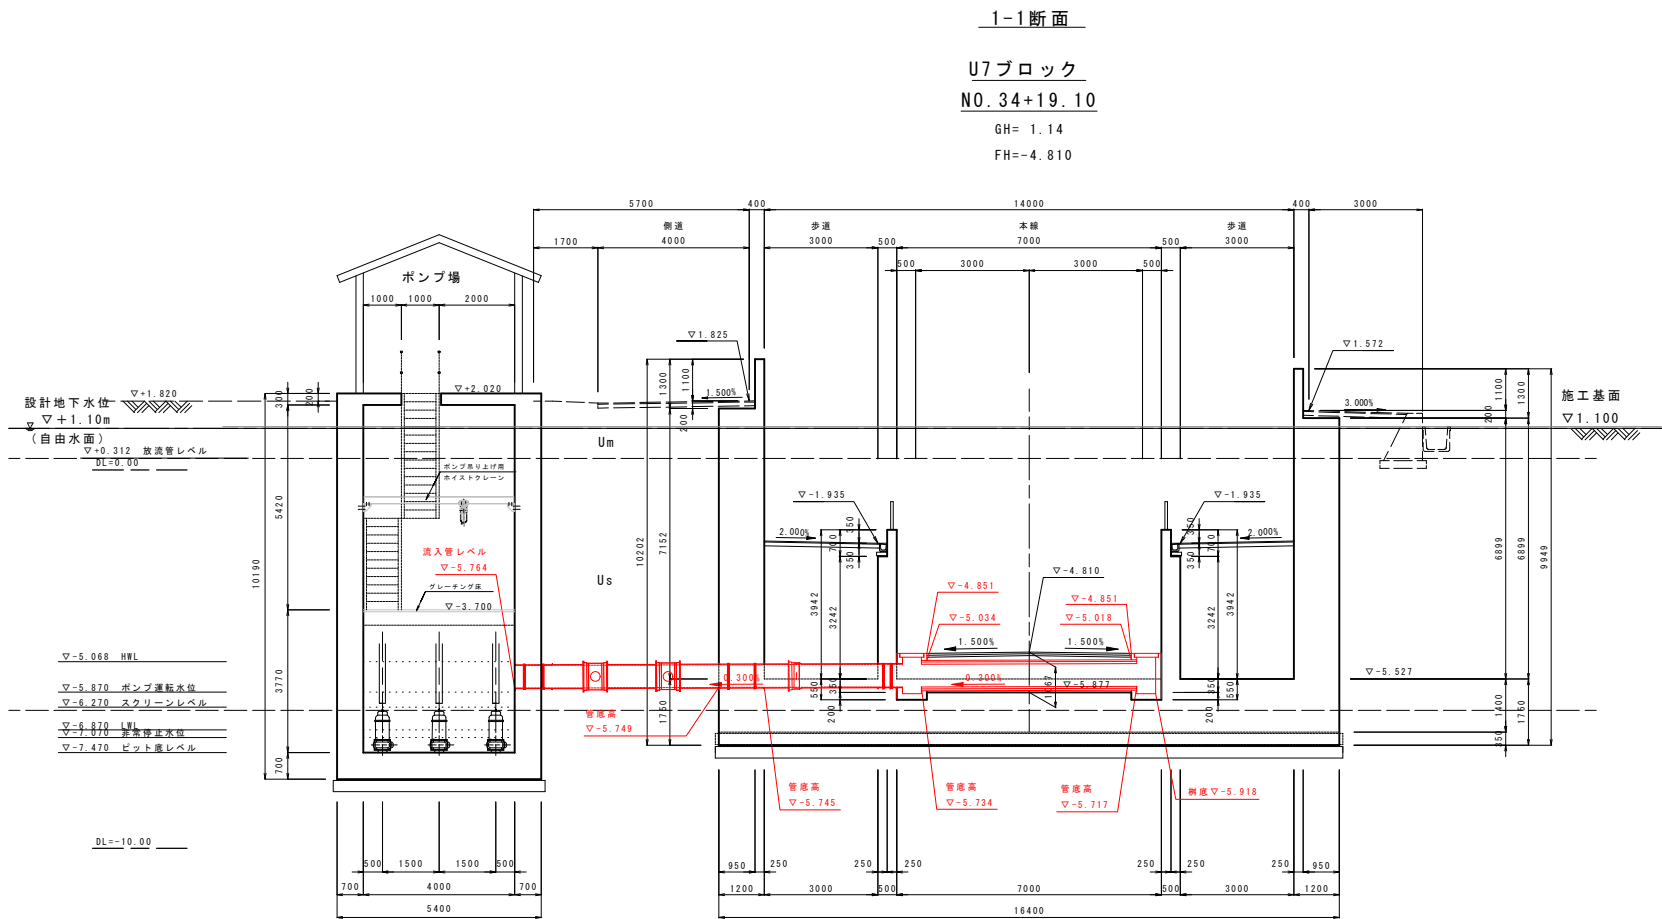

横断管詳細図 S=1:50

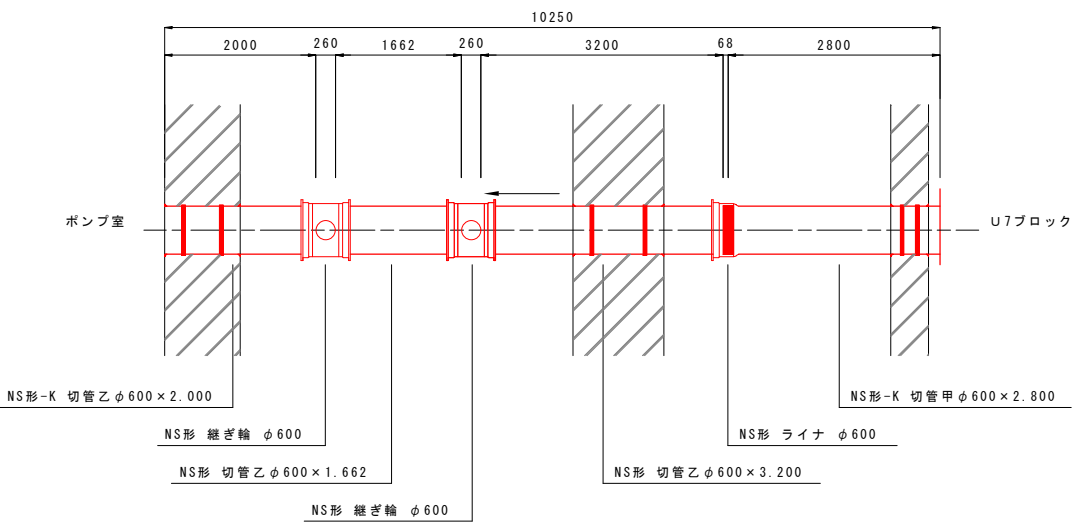

防水詳細図 S=1:20

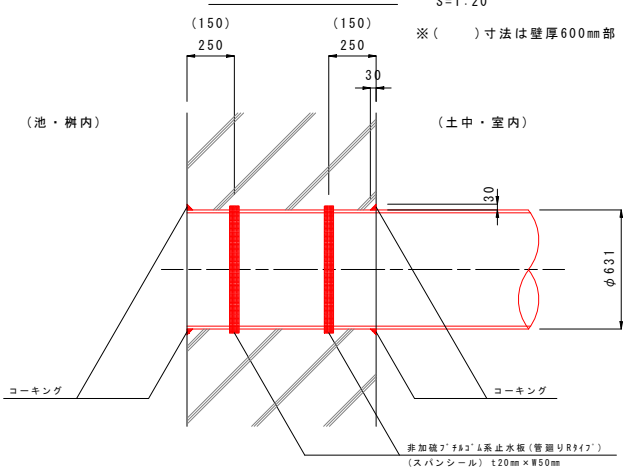


※ コーキング材は、水に接する部分はシリコン系(2成分形)
それ以外の部分はポリサルファイド系(2成分形)とする。

実施 (60/82)

年度	令和 8 年度
番号	災 号
工事名	安来木次線(切川2工区)総合交付金(改善)工事 第6期
道川番号	(主) 安来木次線
施工箇所	安来 郡 飯島 町 大字 地内
図面名称	ポンプ施設横断管一般図(1)
縮尺	図示
設計者	会社及び責任者
測量	
調査	
設計	


ポンプ施設横断管一般図(2)

横断図
(No. 34+19.10) S=1:20

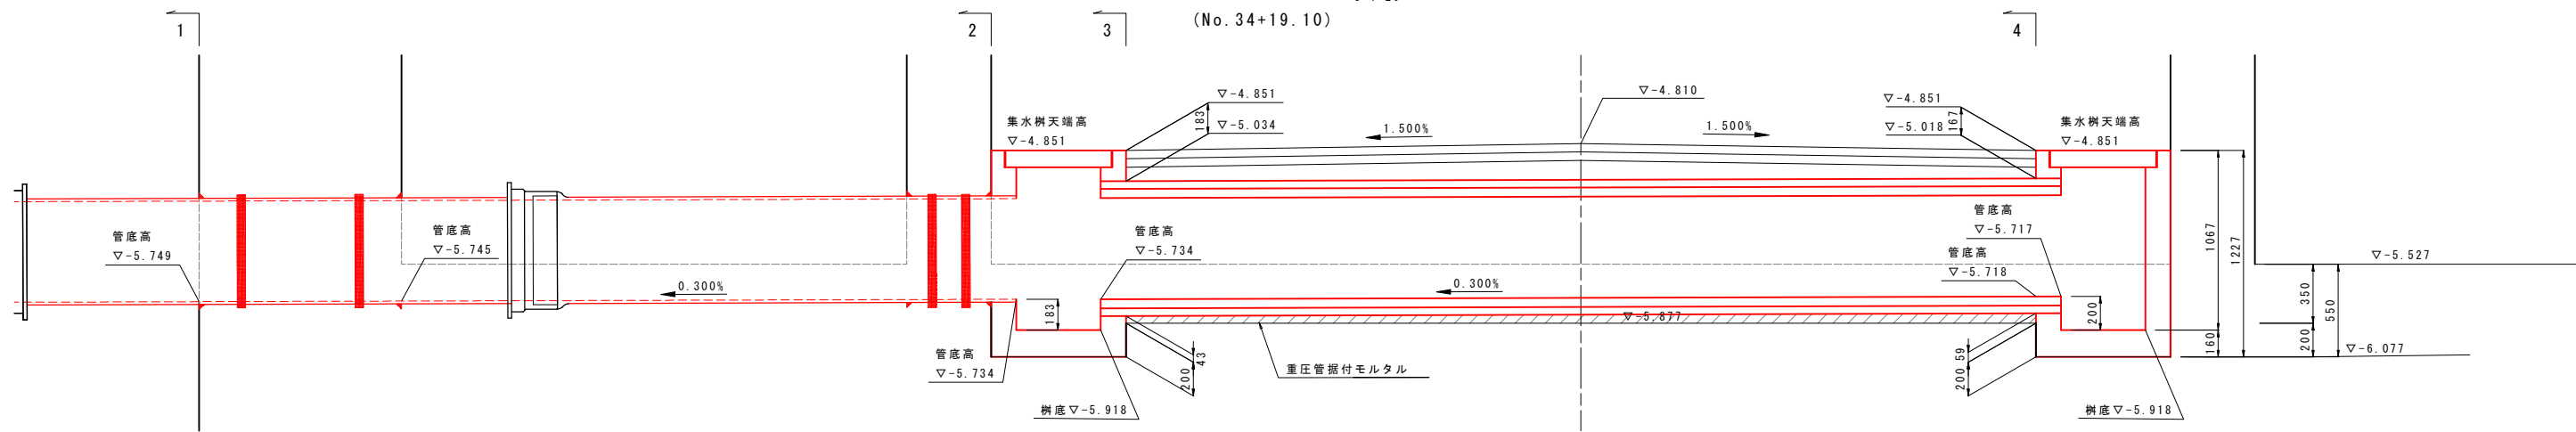


1 - 1



3 - 3

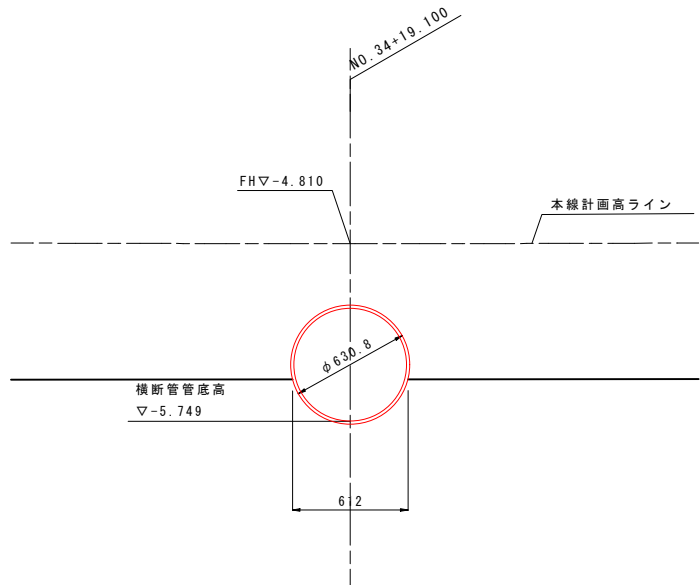


2 - 2

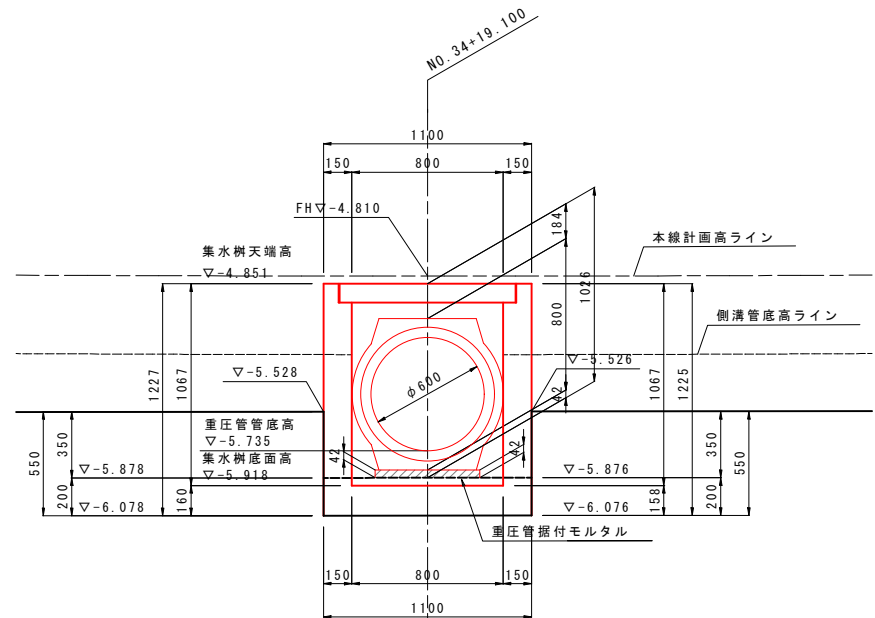


4 - 4

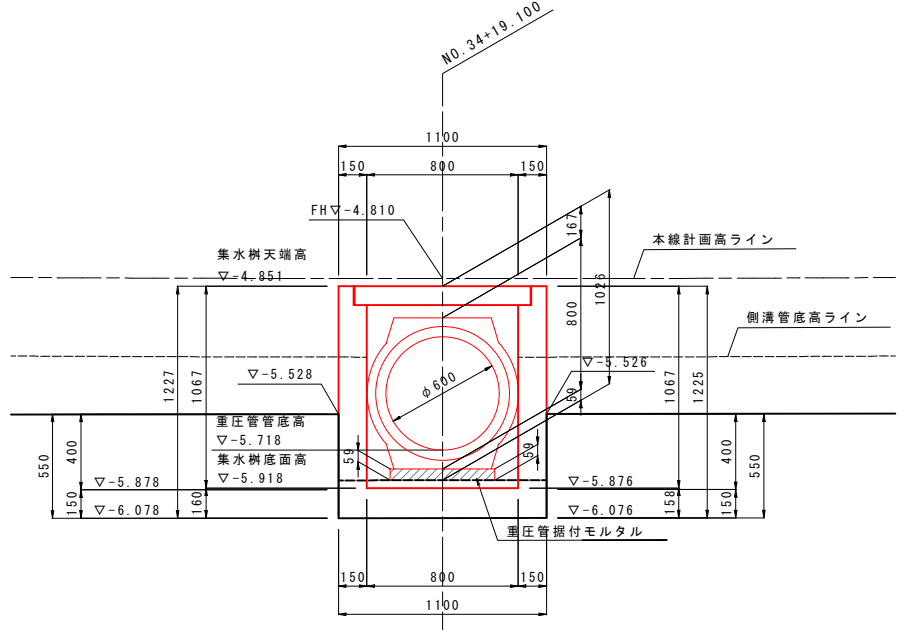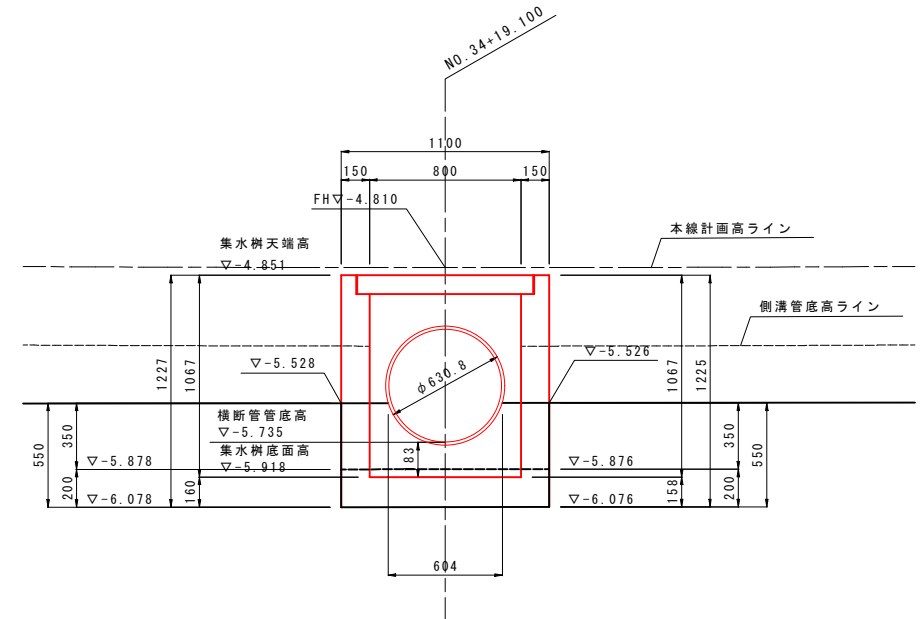

集水樹 S=1:20
(G1-B500-L800-H967)

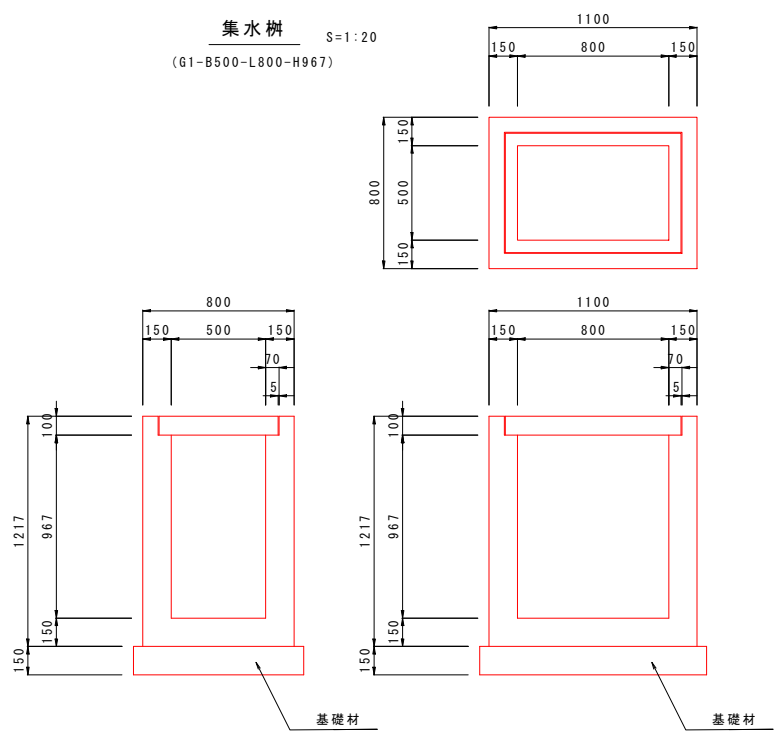

重圧管φ600 S=1:20

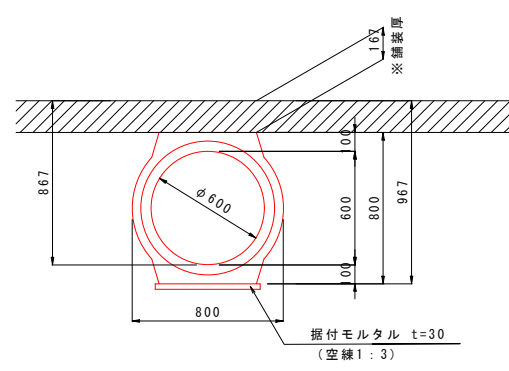


実施 (61/82)

年度	令和 8 年度
番号	災 号
工事名	安来本次線 (嵯峨2工区) 総合交付金 (改善) 工事 第6期
道川番号	(主) 安来木次線
施工箇所	安来 郡 飯島 町 大字 地内
図面名称	ポンプ施設横断管一般図(2)
縮尺	1:20
設計	会社及び責任者
測量	
調査	

排水管設置図

配置図

S=1/100

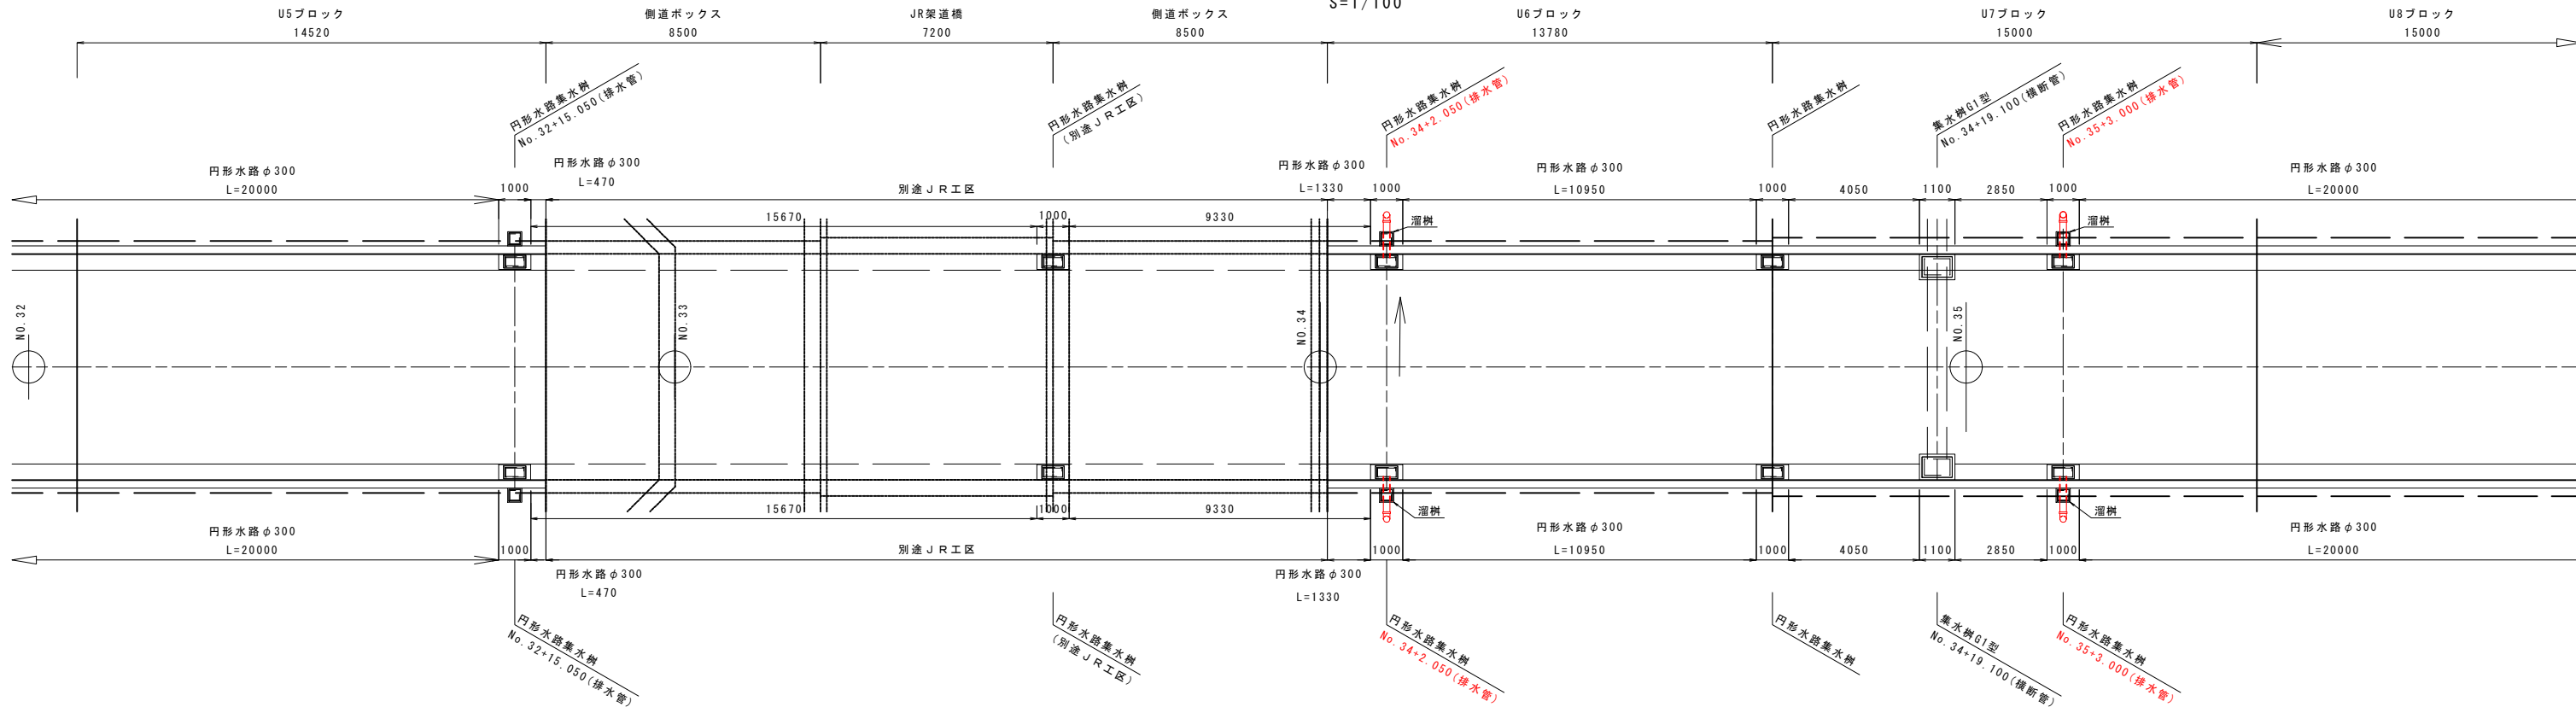


排水管詳細図
(NO. 34+2.05) S=1/20

排水管詳細図
(NO. 35+3.00) S=1/20


(断面図)

(正面図)


(断面図)

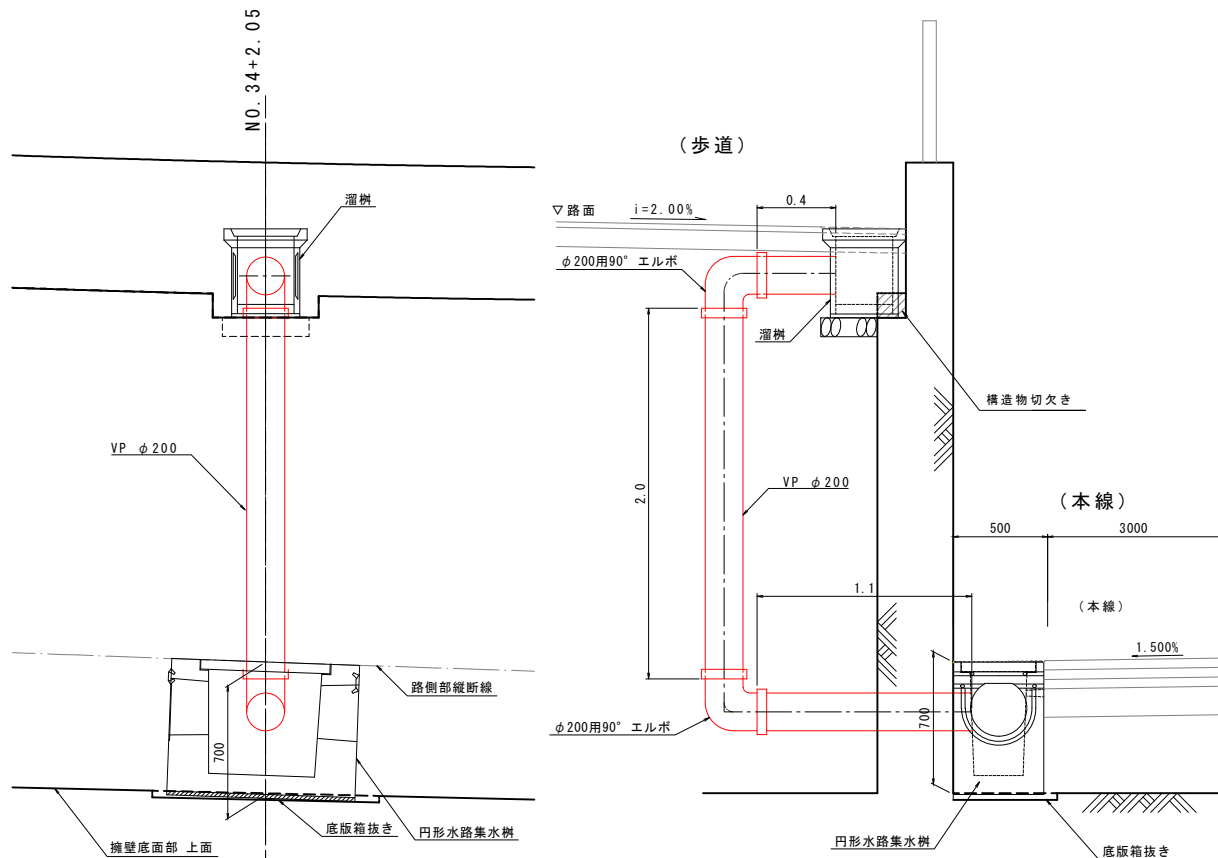

DL=-6.00

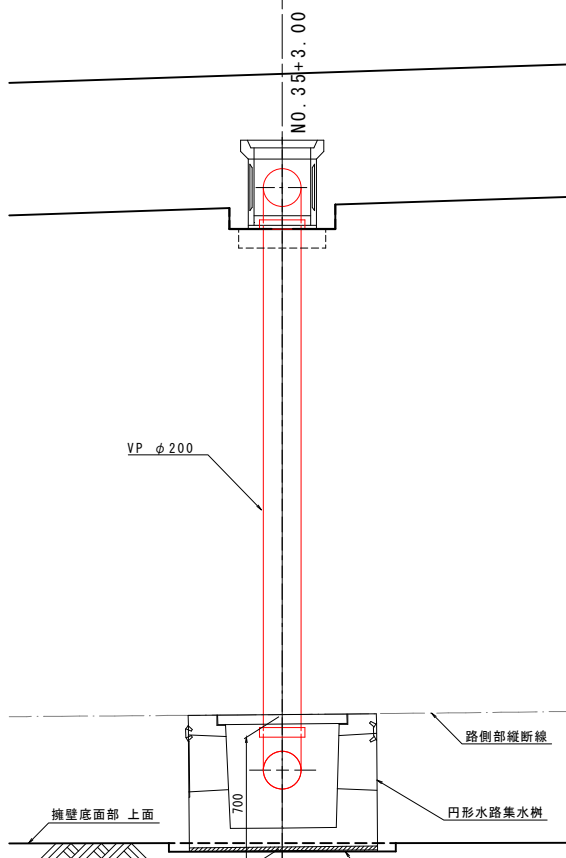

DL=-6.00

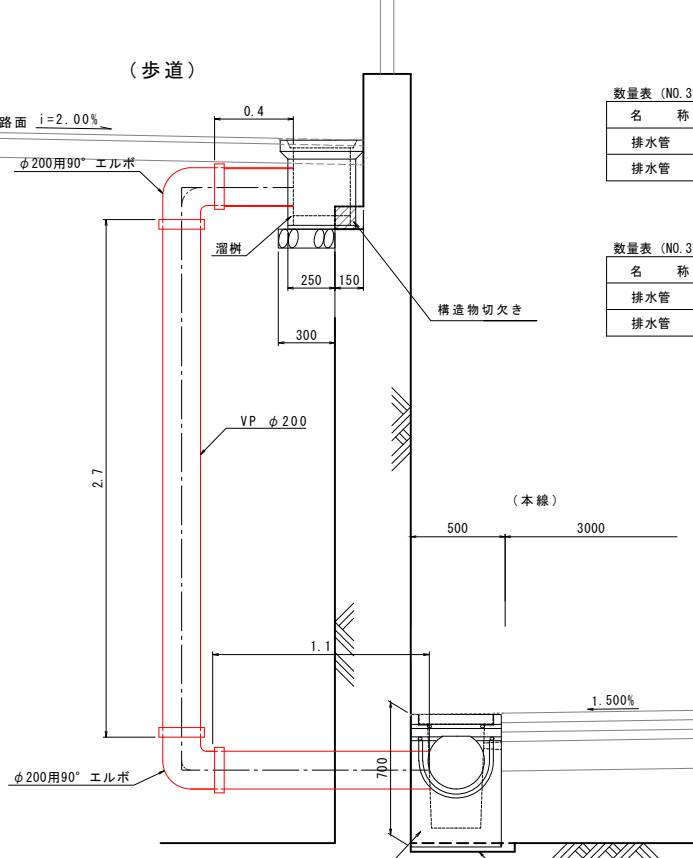


数量表 (NO. 34+2.05)			1ヶ所当り	
名称	規格	単位	数量	
排水管	VP200	m	3.5	
排水管	φ200用90° エルボ	個	2.0	

数量表 (NO. 35+3.00)			1ヶ所当り	
名称	規格	単位	数量	
排水管	VP200	m	4.2	
排水管	φ200用90° エルボ	個	2.0	


実施 (62/82)

年度	令和 8 年度
番号	災 号
工事名	安来本次線 (徳川2工区) 総合交付金 (道路) 工事 第6期
道川港名	(主) 安来本次線
施工箇所	安来 郡 飯島 町大字 地内
図面名称	排水管設置図
項目	会社名 会社及び責任者 縮尺 図示
測量	
調査	
設計	

構造物座標図 (1) S=1 : 200

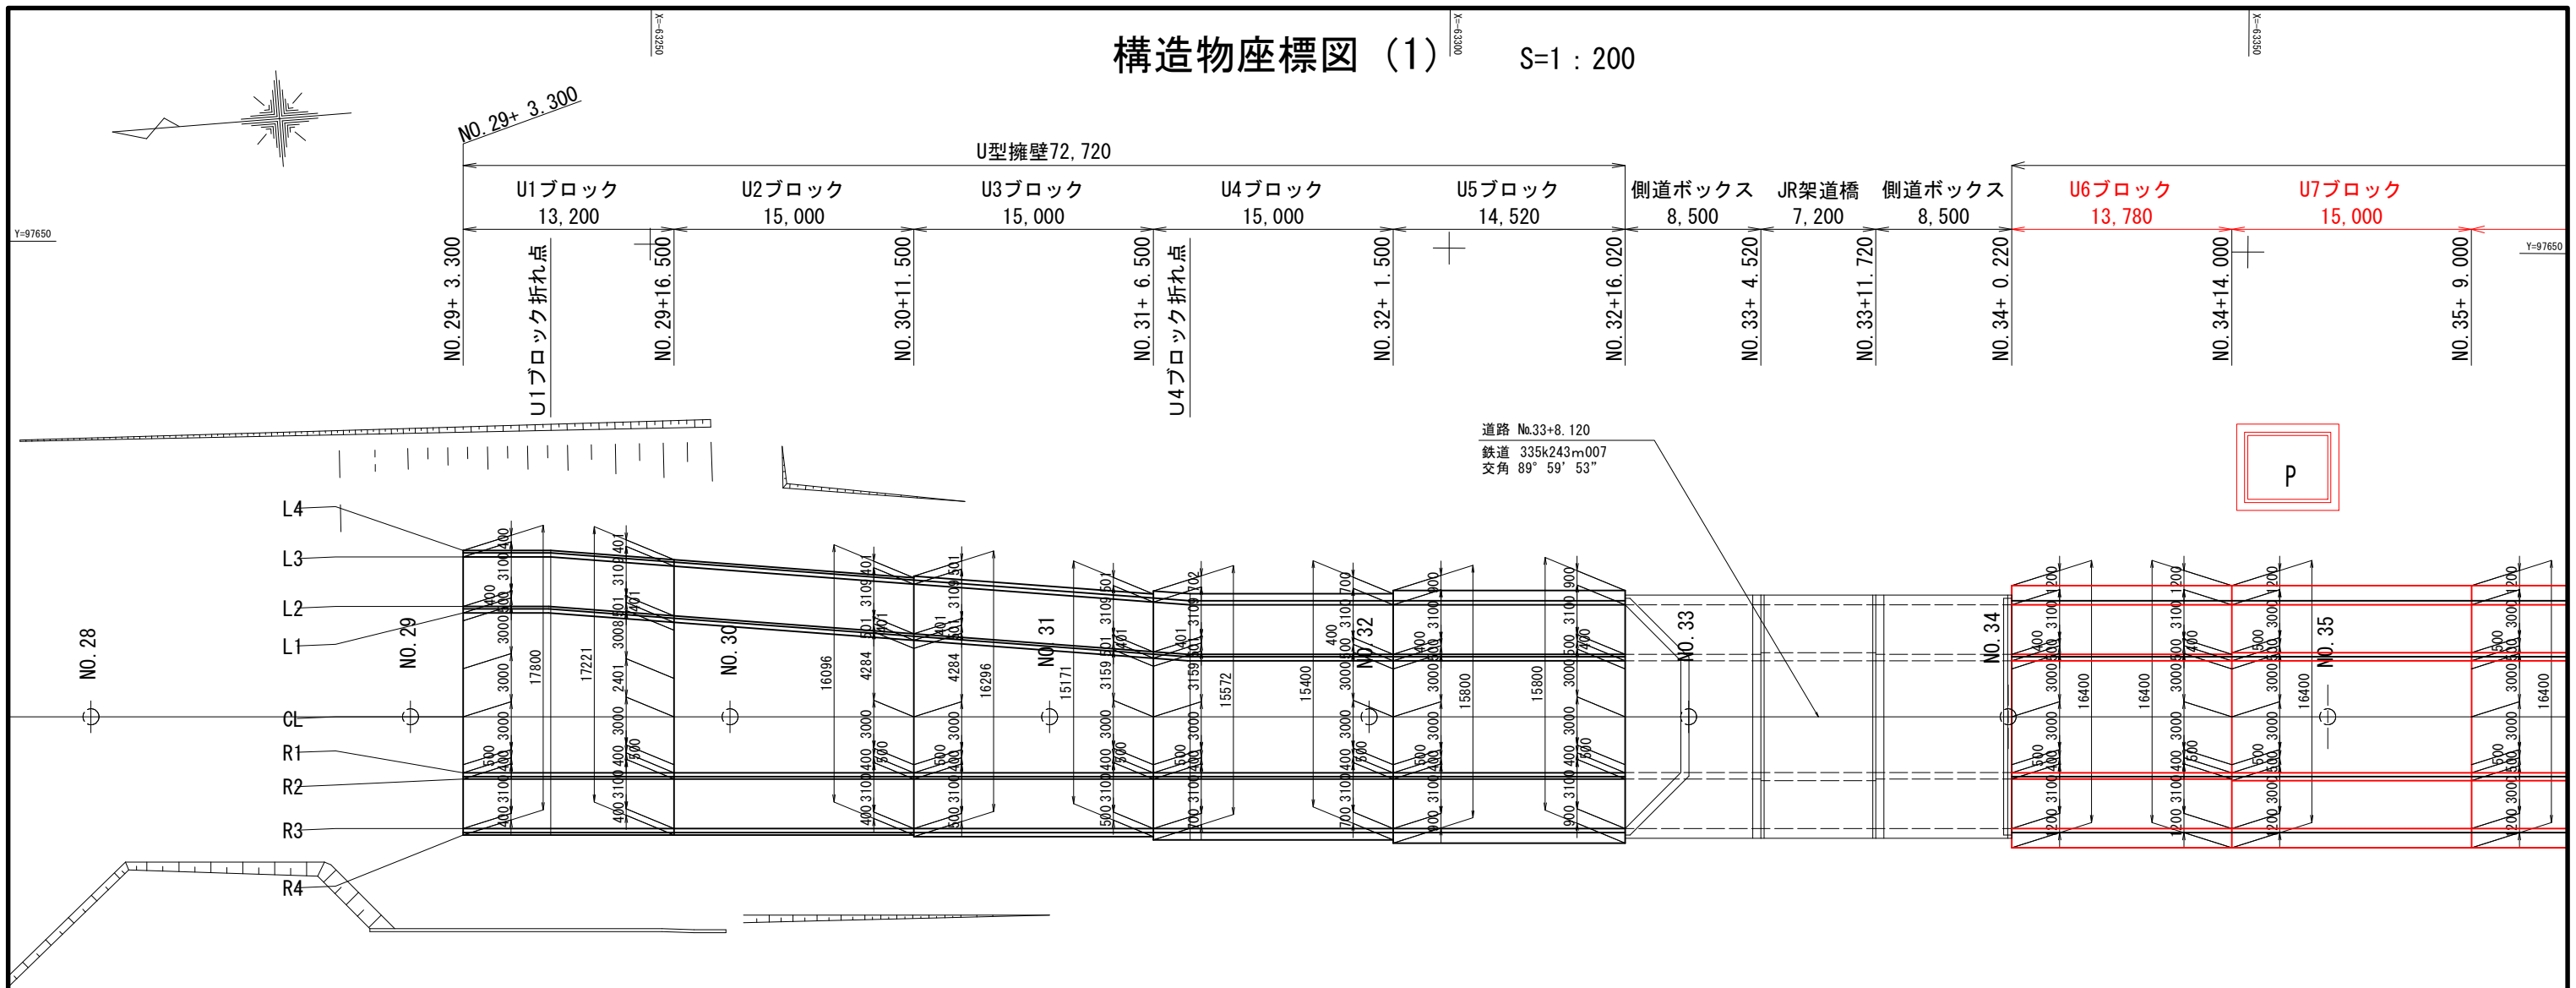


横断図 S=1:100

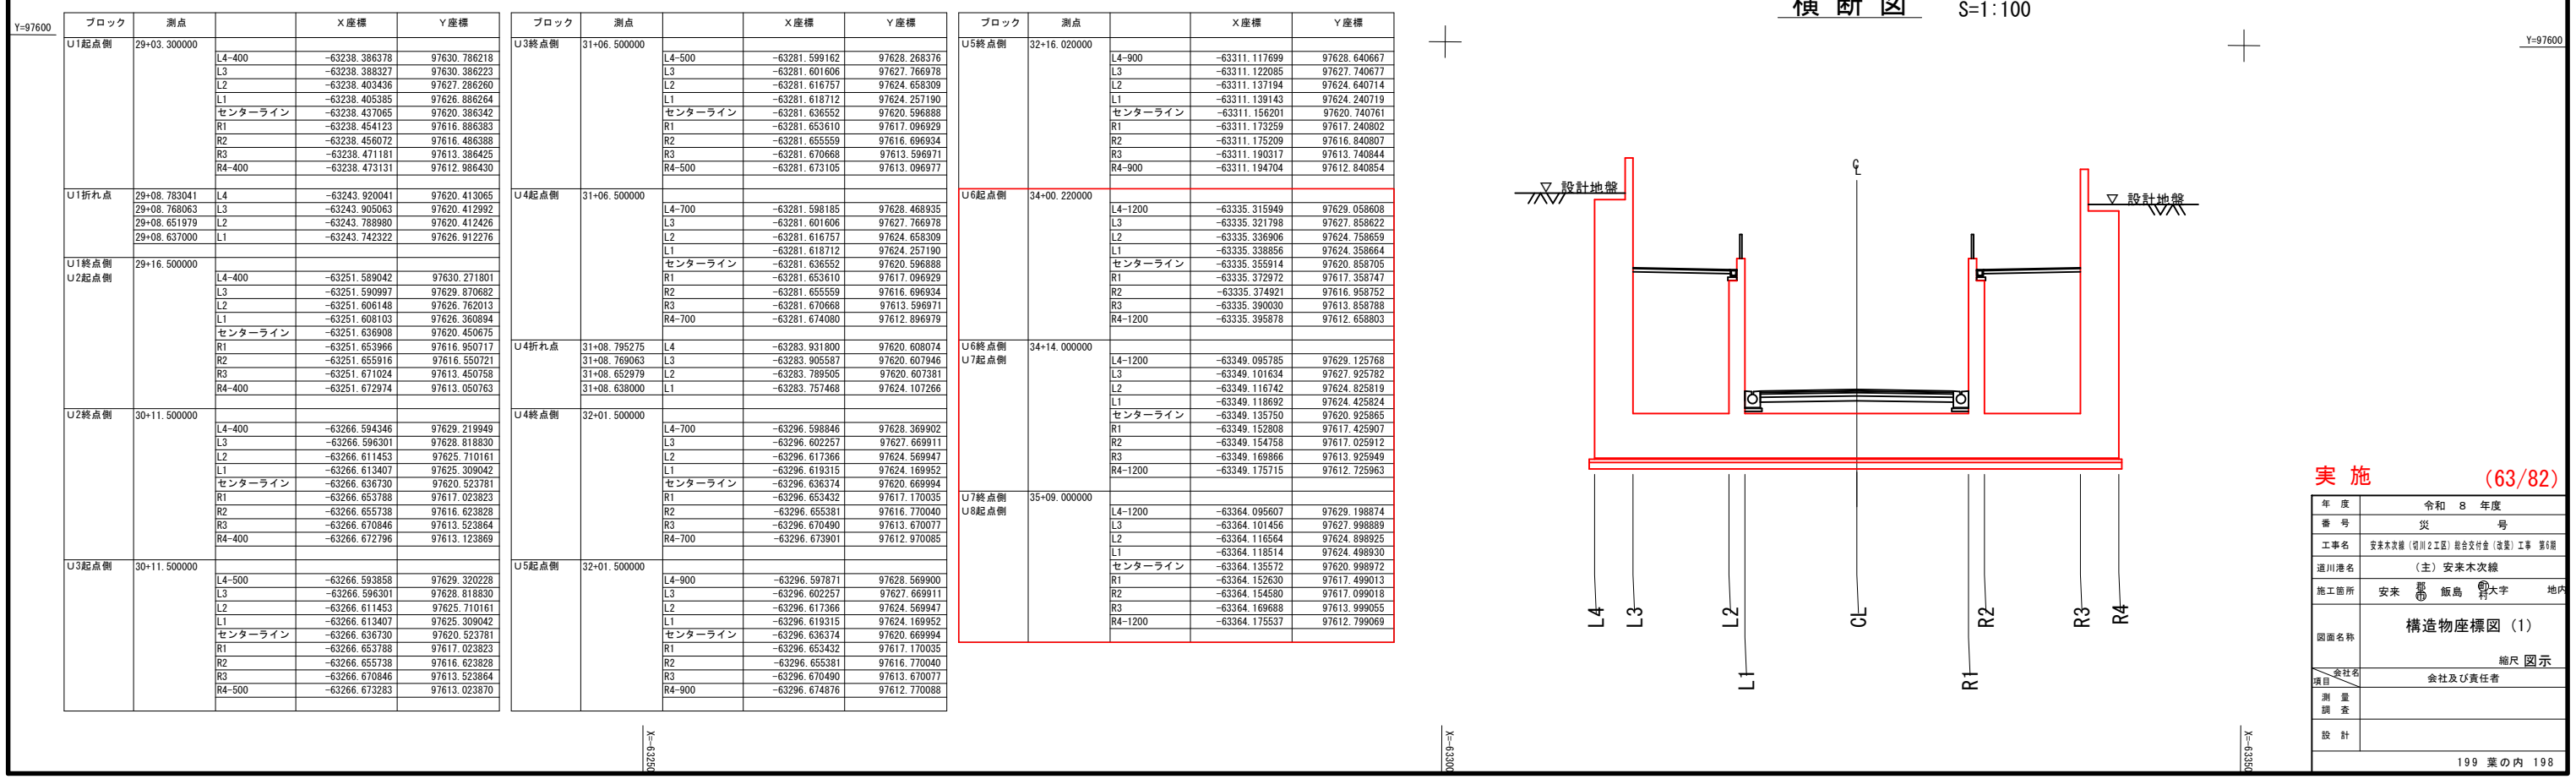


実施 (63/82)	
年度	令和 8 年度
番号	災 号
工事名	安永本次線 (堀川2工区) 総合交付金 (国庫) 工事 第6期
道川港名	(主) 安永本次線
施工箇所	安永 郡 飯島 町大字 地内
図面名称	構造物座標図 (1)
項目	縮尺 図示
委託者	会社及び責任者
測量	
調査	
設計	
199 葉 の 内 198	

構造物座標図 (2)

S=1 : 200

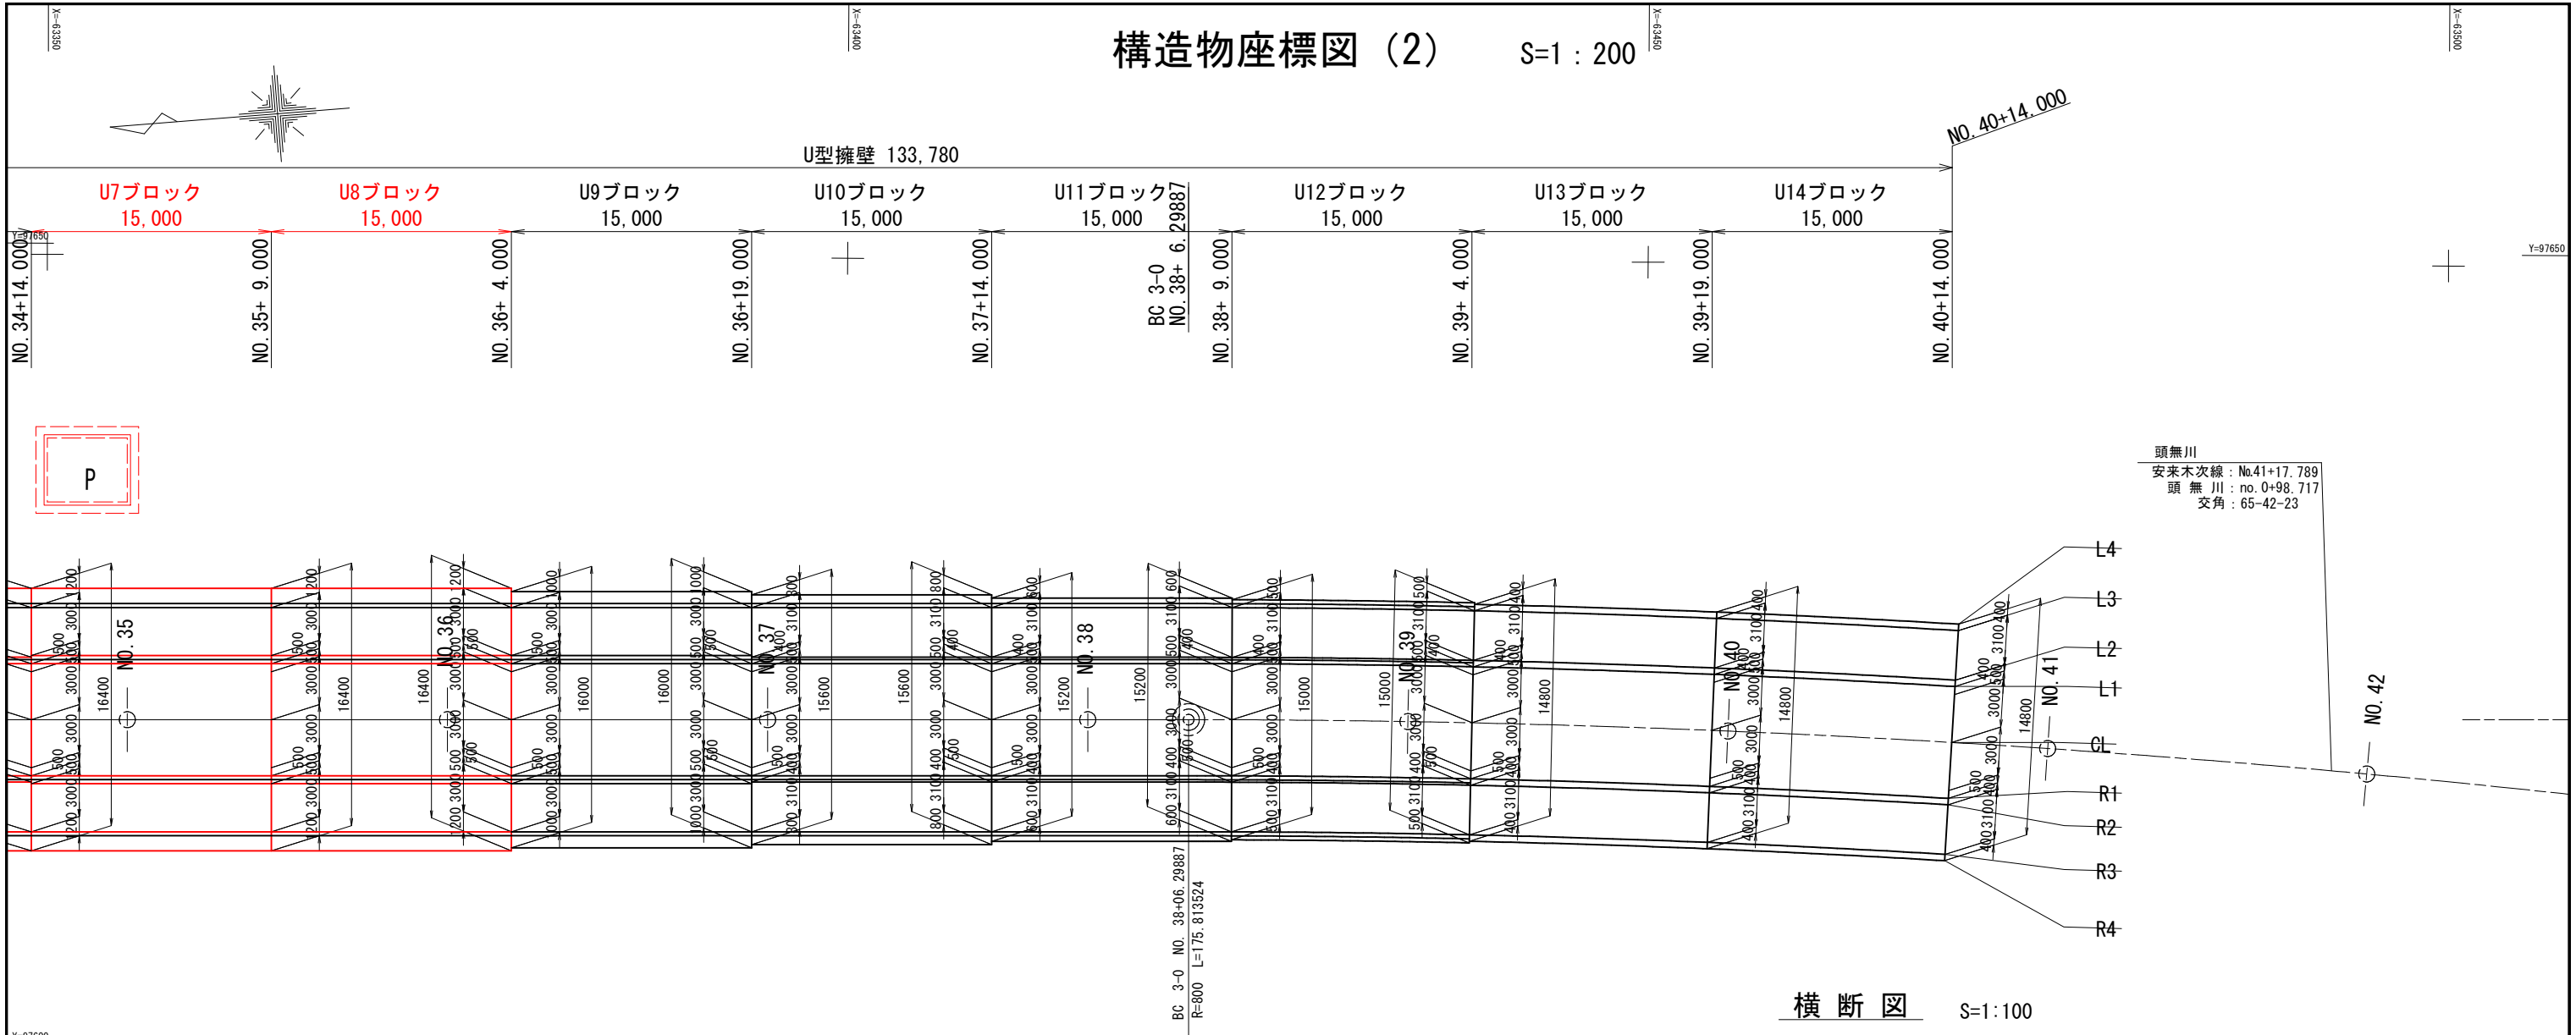

横断図 S=1:100

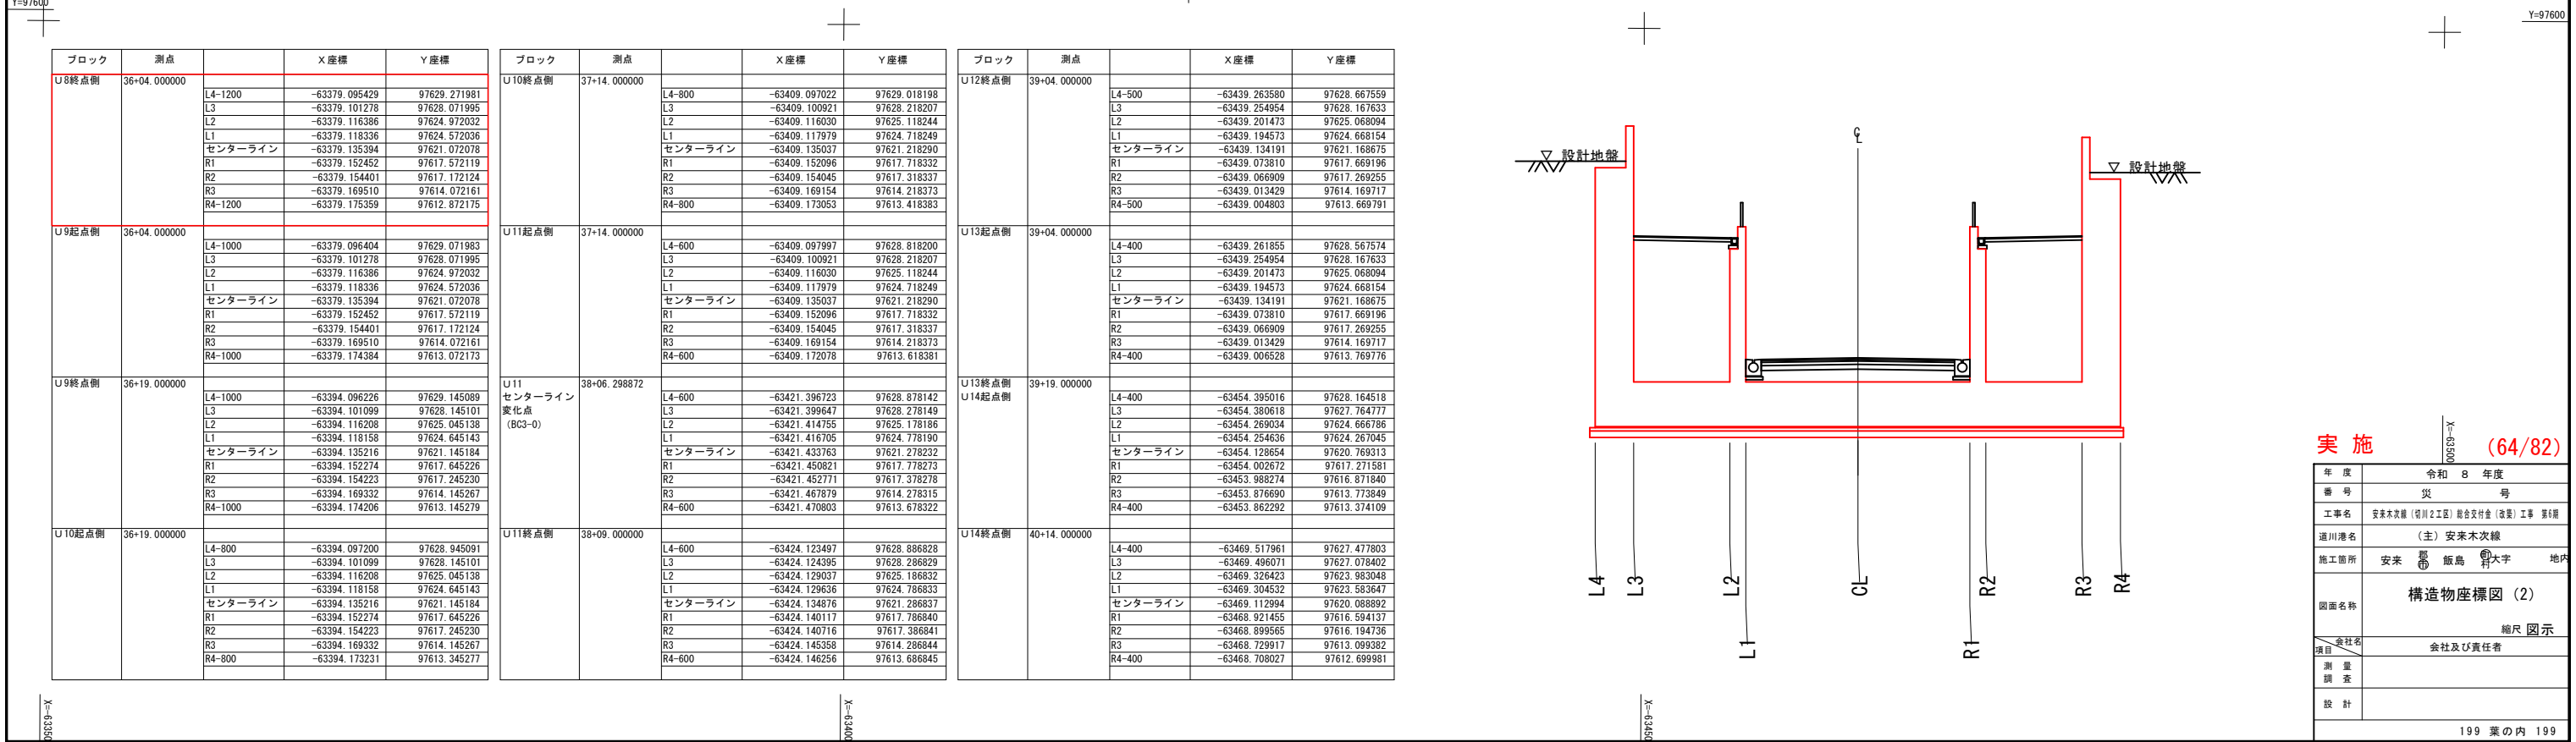

実施 (64/82)

年度	令和 8 年度
番号	災 号
工事名	安来木次線 (河川 2 工区) 総合交付金 (改善) 工事 第 6 期
道川港名	(主) 安来木次線
施工箇所	安来 郡 飯島 町大字 地内
図面名称	構造物座標図 (2)
縮尺	図示
委託者	会社及び責任者
測量	
調査	
設計	