


堤体下流面 $S=1:200$
 コンクリート打設進捗状況 (R4. 9月末時点)

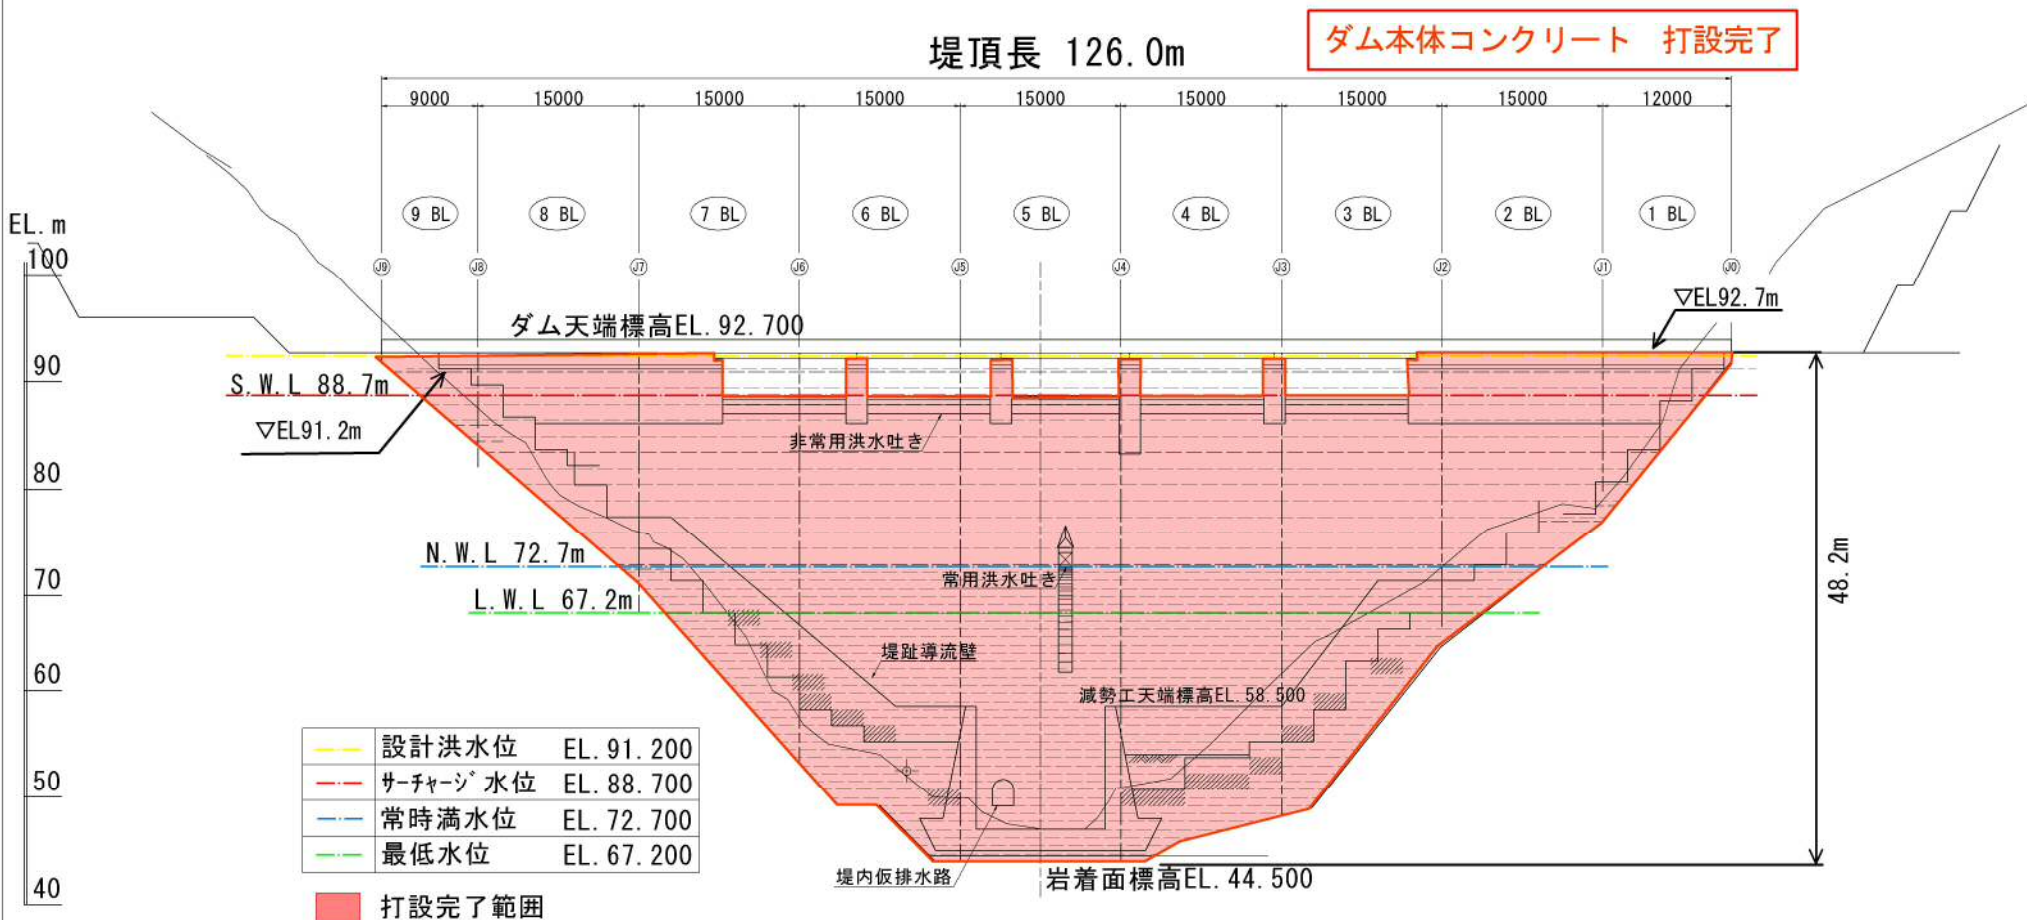

- 令和4年9月2日をもちましてダム本体コンクリートの打設が完了しました。
 ダム高：48.2m、コンクリート打設量：約68,000m³