


三隅都市計画図(4/4)

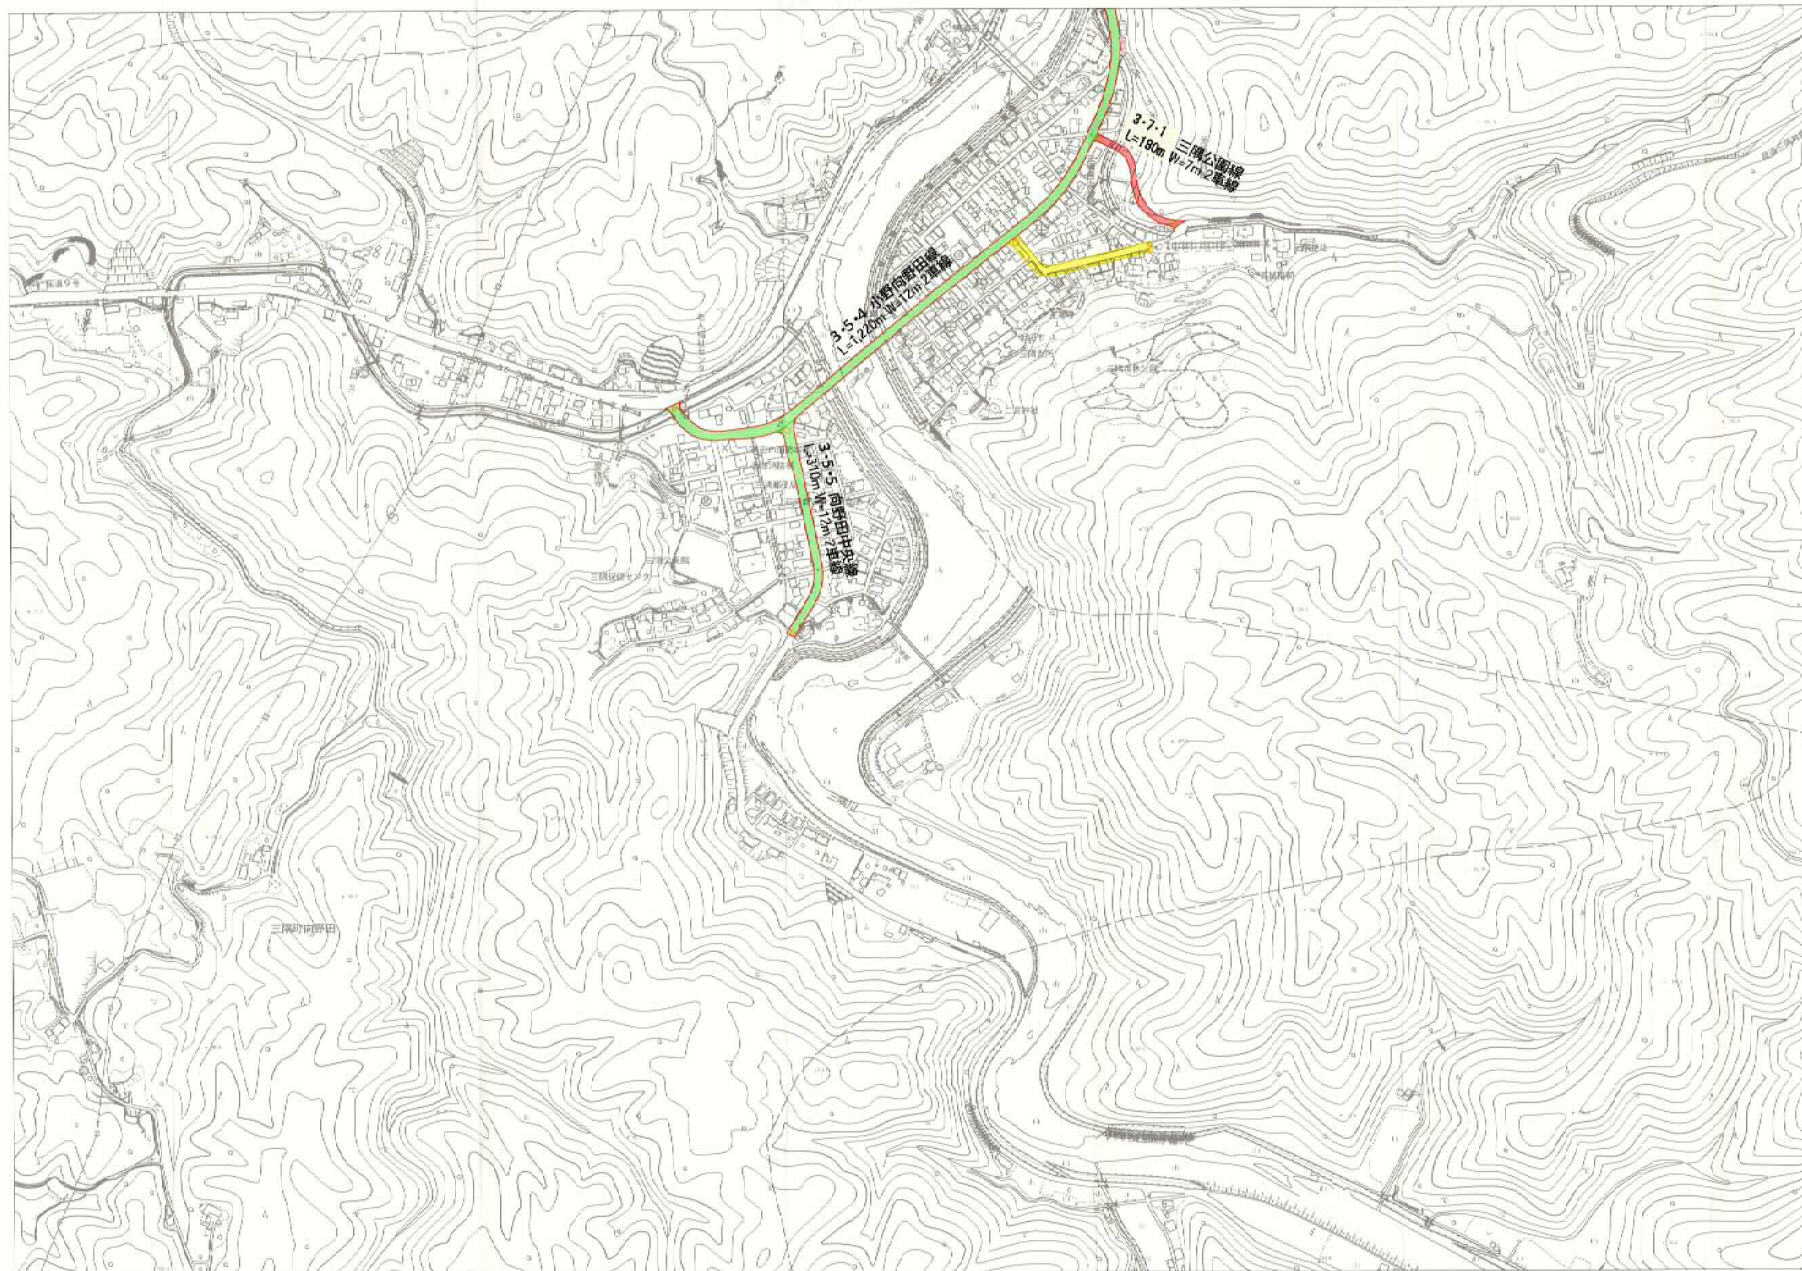

凡 例	
変更後の区域	
変更のない区域	
追加する区域	
除外する区域	

令和4年作成

0 50 100 200 300 400 500m

1:2,500