



来島ダム貯水池内の堆砂状況
(発電取水口付近)

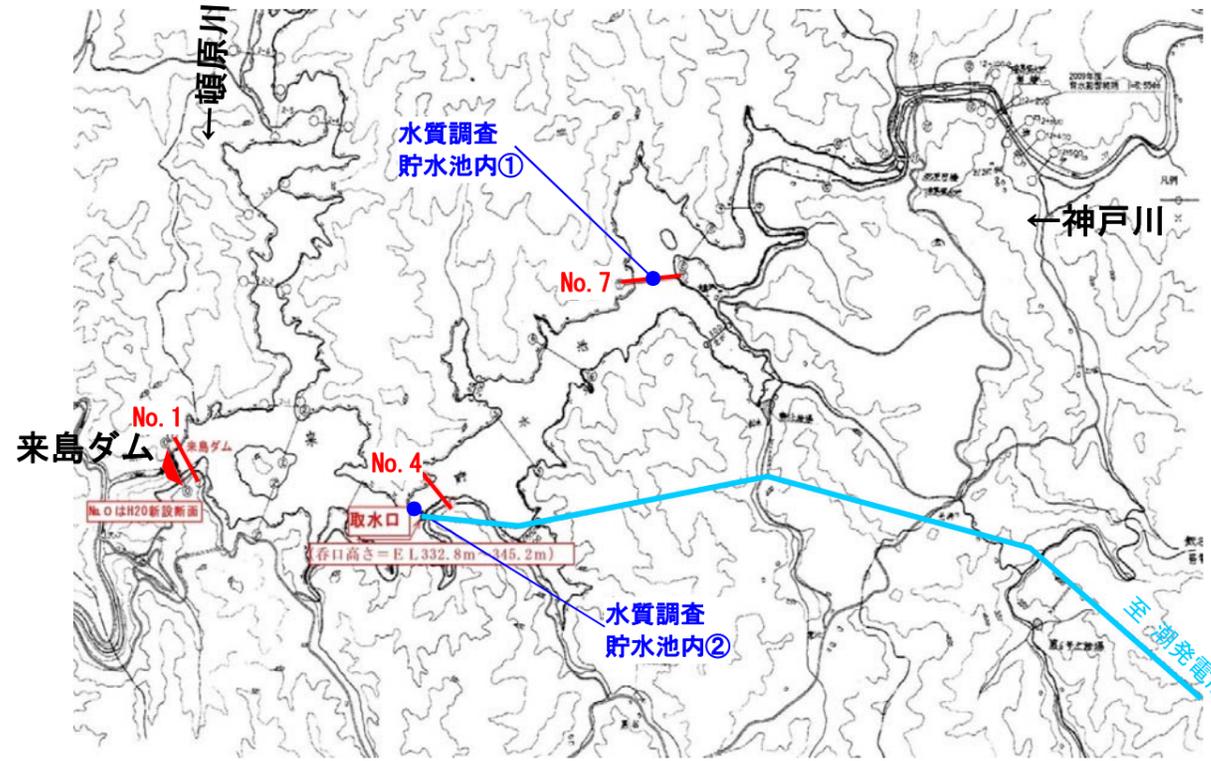


来島ダム断面図

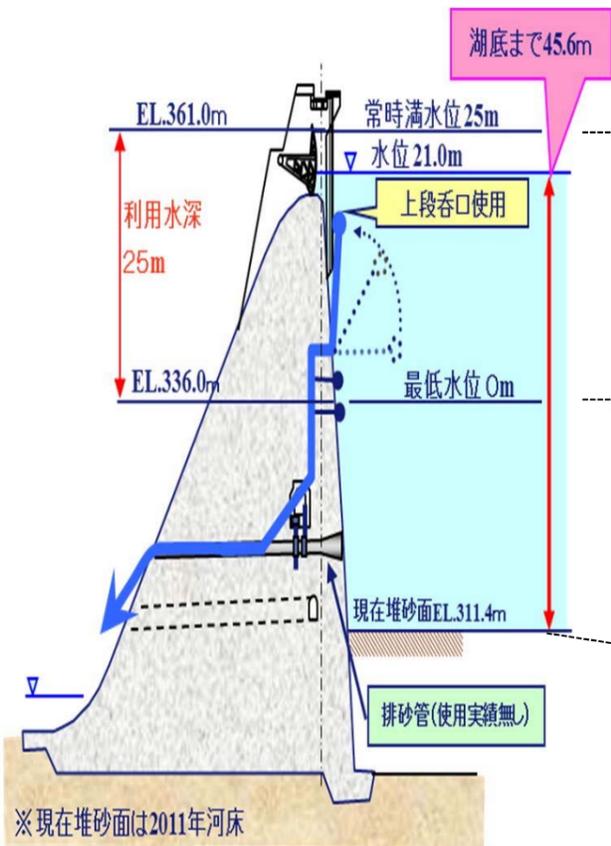


※現在堆砂面は2011年河床

来島貯水池河床縦断面図

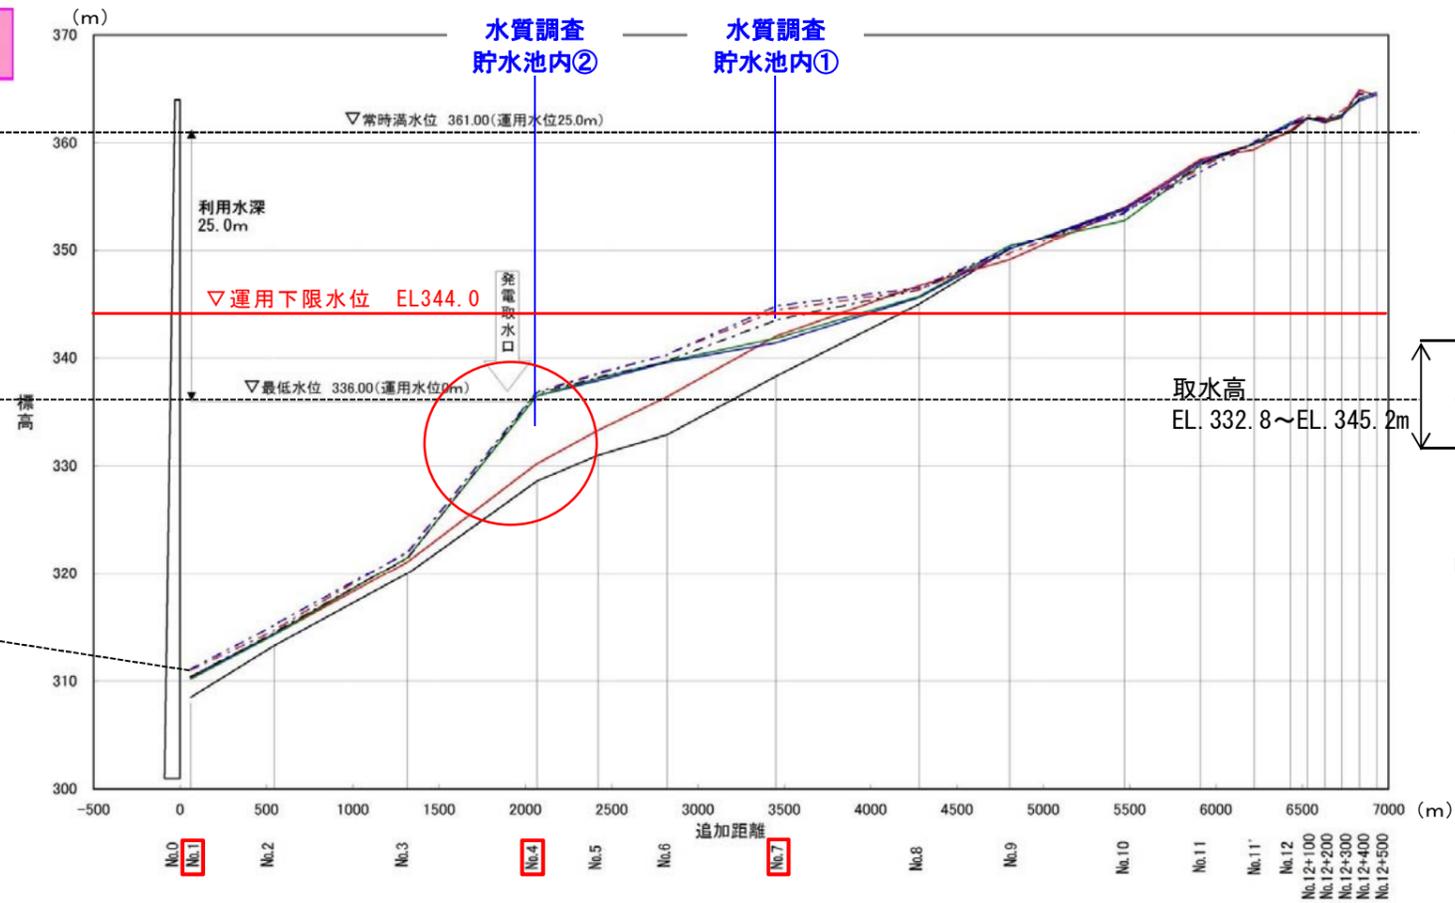

V=1/400
H=1/25000

潮発電所
取水口イメージ図

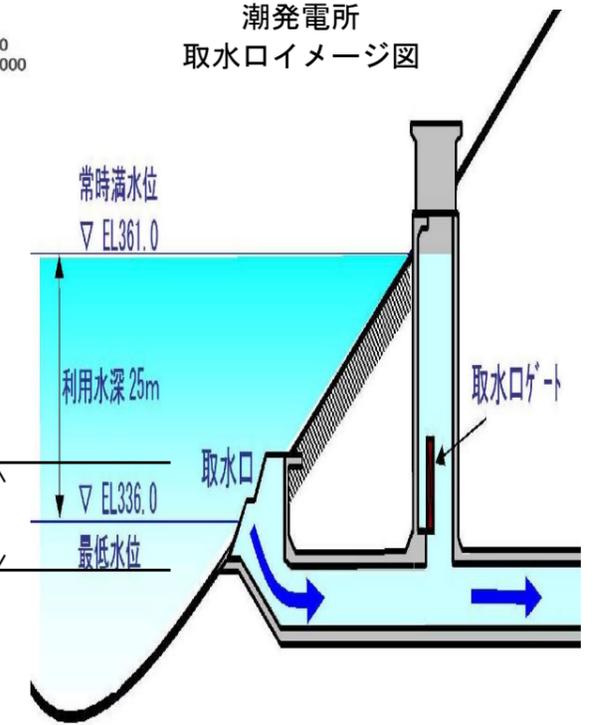

※中国電力(株)資料による。