


浜田港港湾計画図

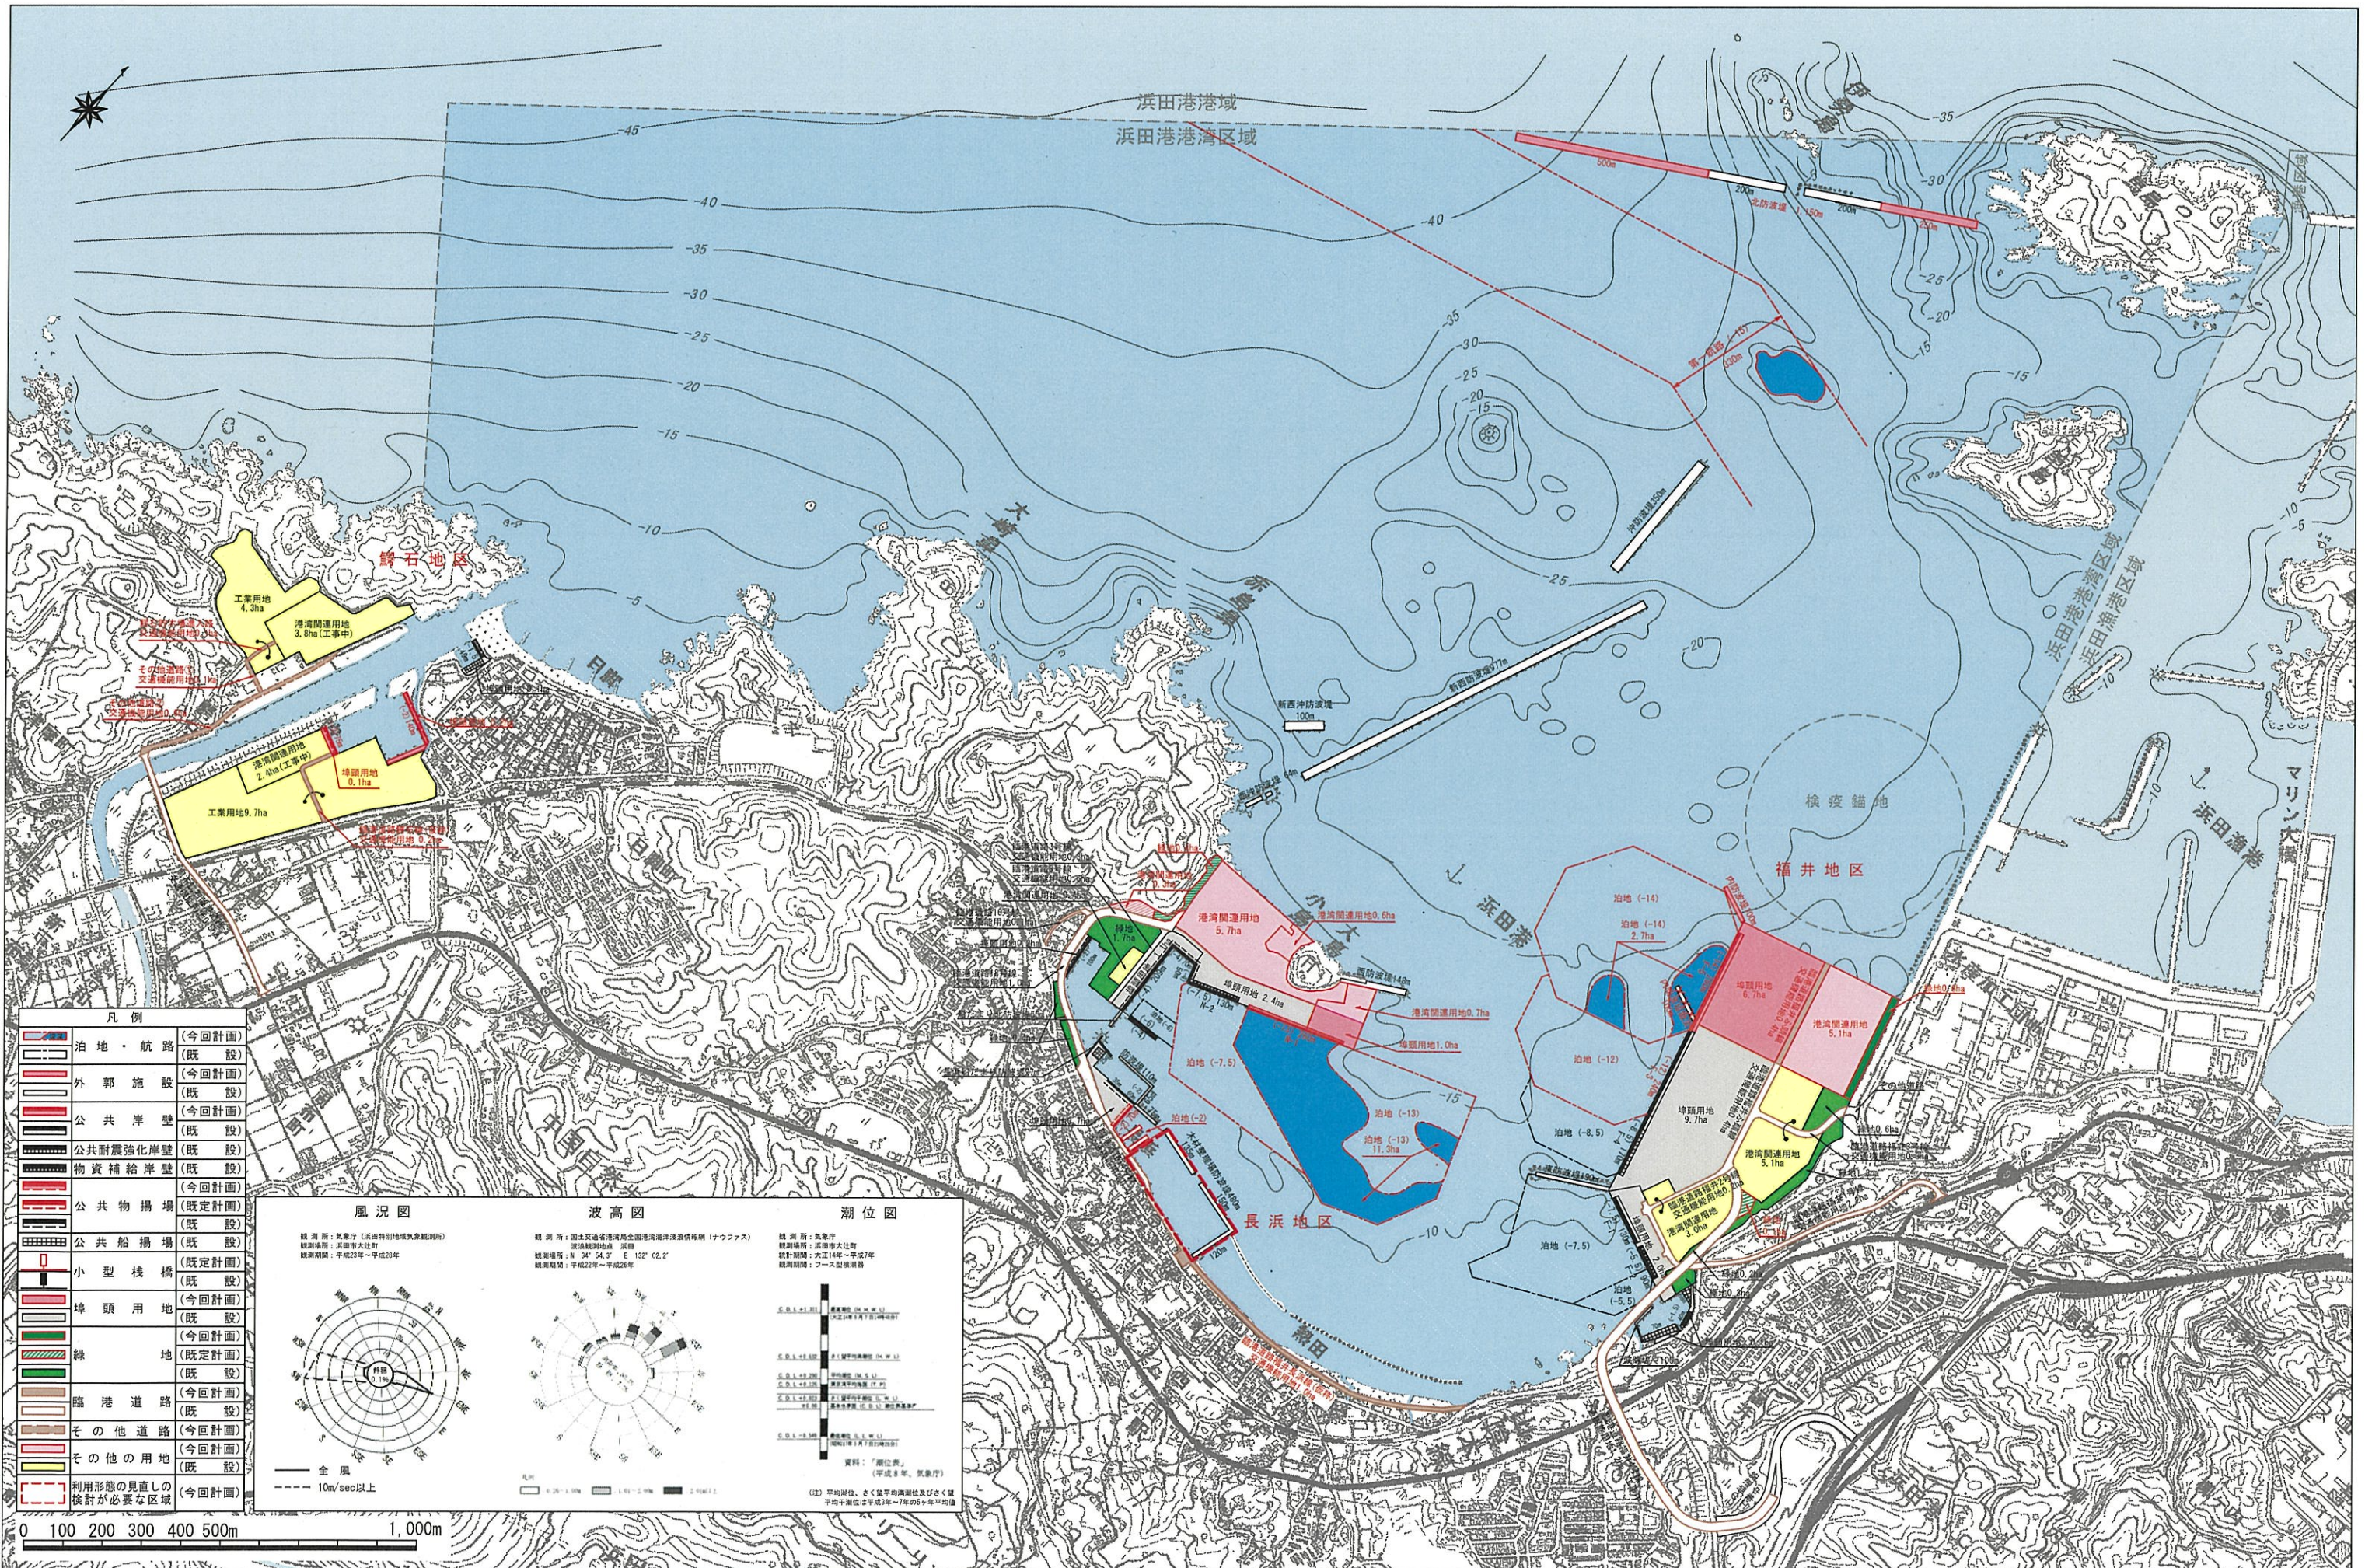

凡例

	治地・航路	(今回計画)
	外郭施設	(今回計画)
	公共岸壁	(今回計画)
	公共耐震強化岸壁	(既設)
	物資補給岸壁	(既設)
	公共物揚場	(今回計画)
	公共物揚場	(既設)
	小型棧橋	(既定計画)
	埠頭用地	(今回計画)
	緑地	(既定計画)
	臨港道路	(今回計画)
	その他道路	(今回計画)
	その他の用地	(今回計画)
	利用形態の見直しの検討が必要な区域	(今回計画)

